


1階平面図  
縮尺 1/200

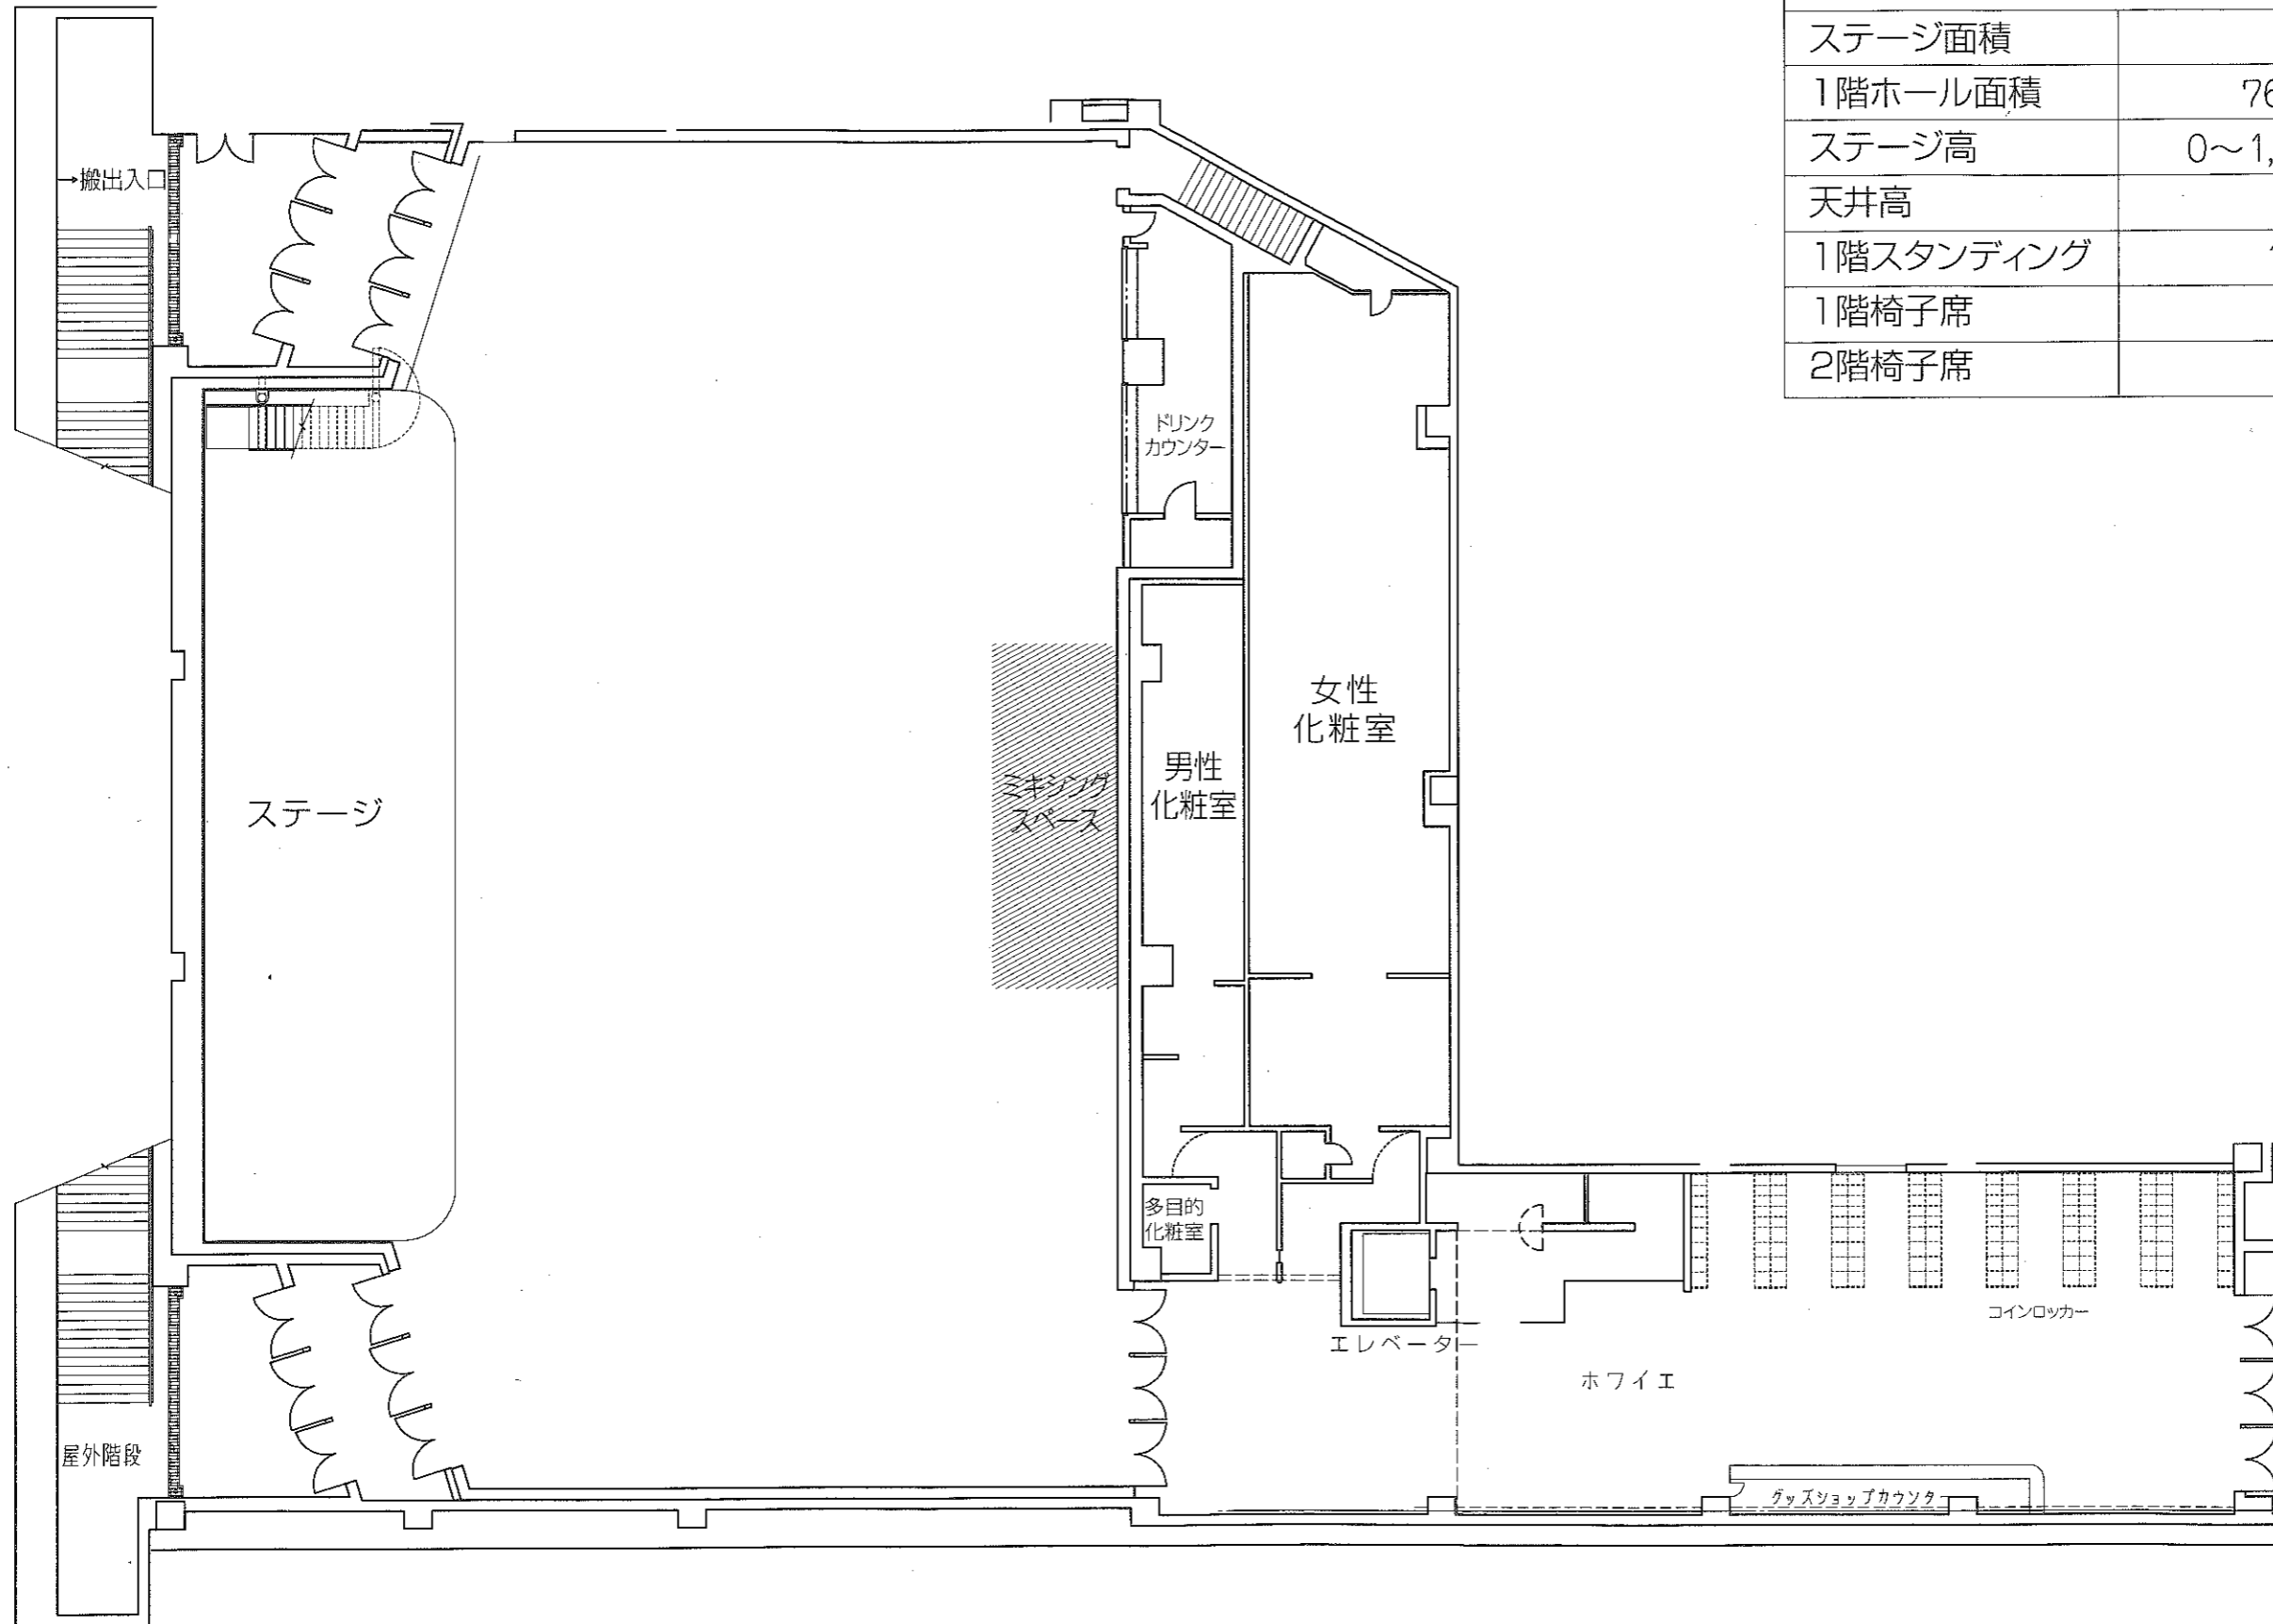


| ステラボール仕様  |           |
|-----------|-----------|
| ステージ面積    | 172㎡      |
| 1階ホール面積   | 765.58㎡   |
| ステージ高     | 0~1,200mm |
| 天井高       | 12.05m    |
| 1階スタンディング | 1,758名    |
| 1階椅子席     | 750名      |
| 2階椅子席     | 126名      |


0 5m 10m

# 2階平面図

縮尺 1/200

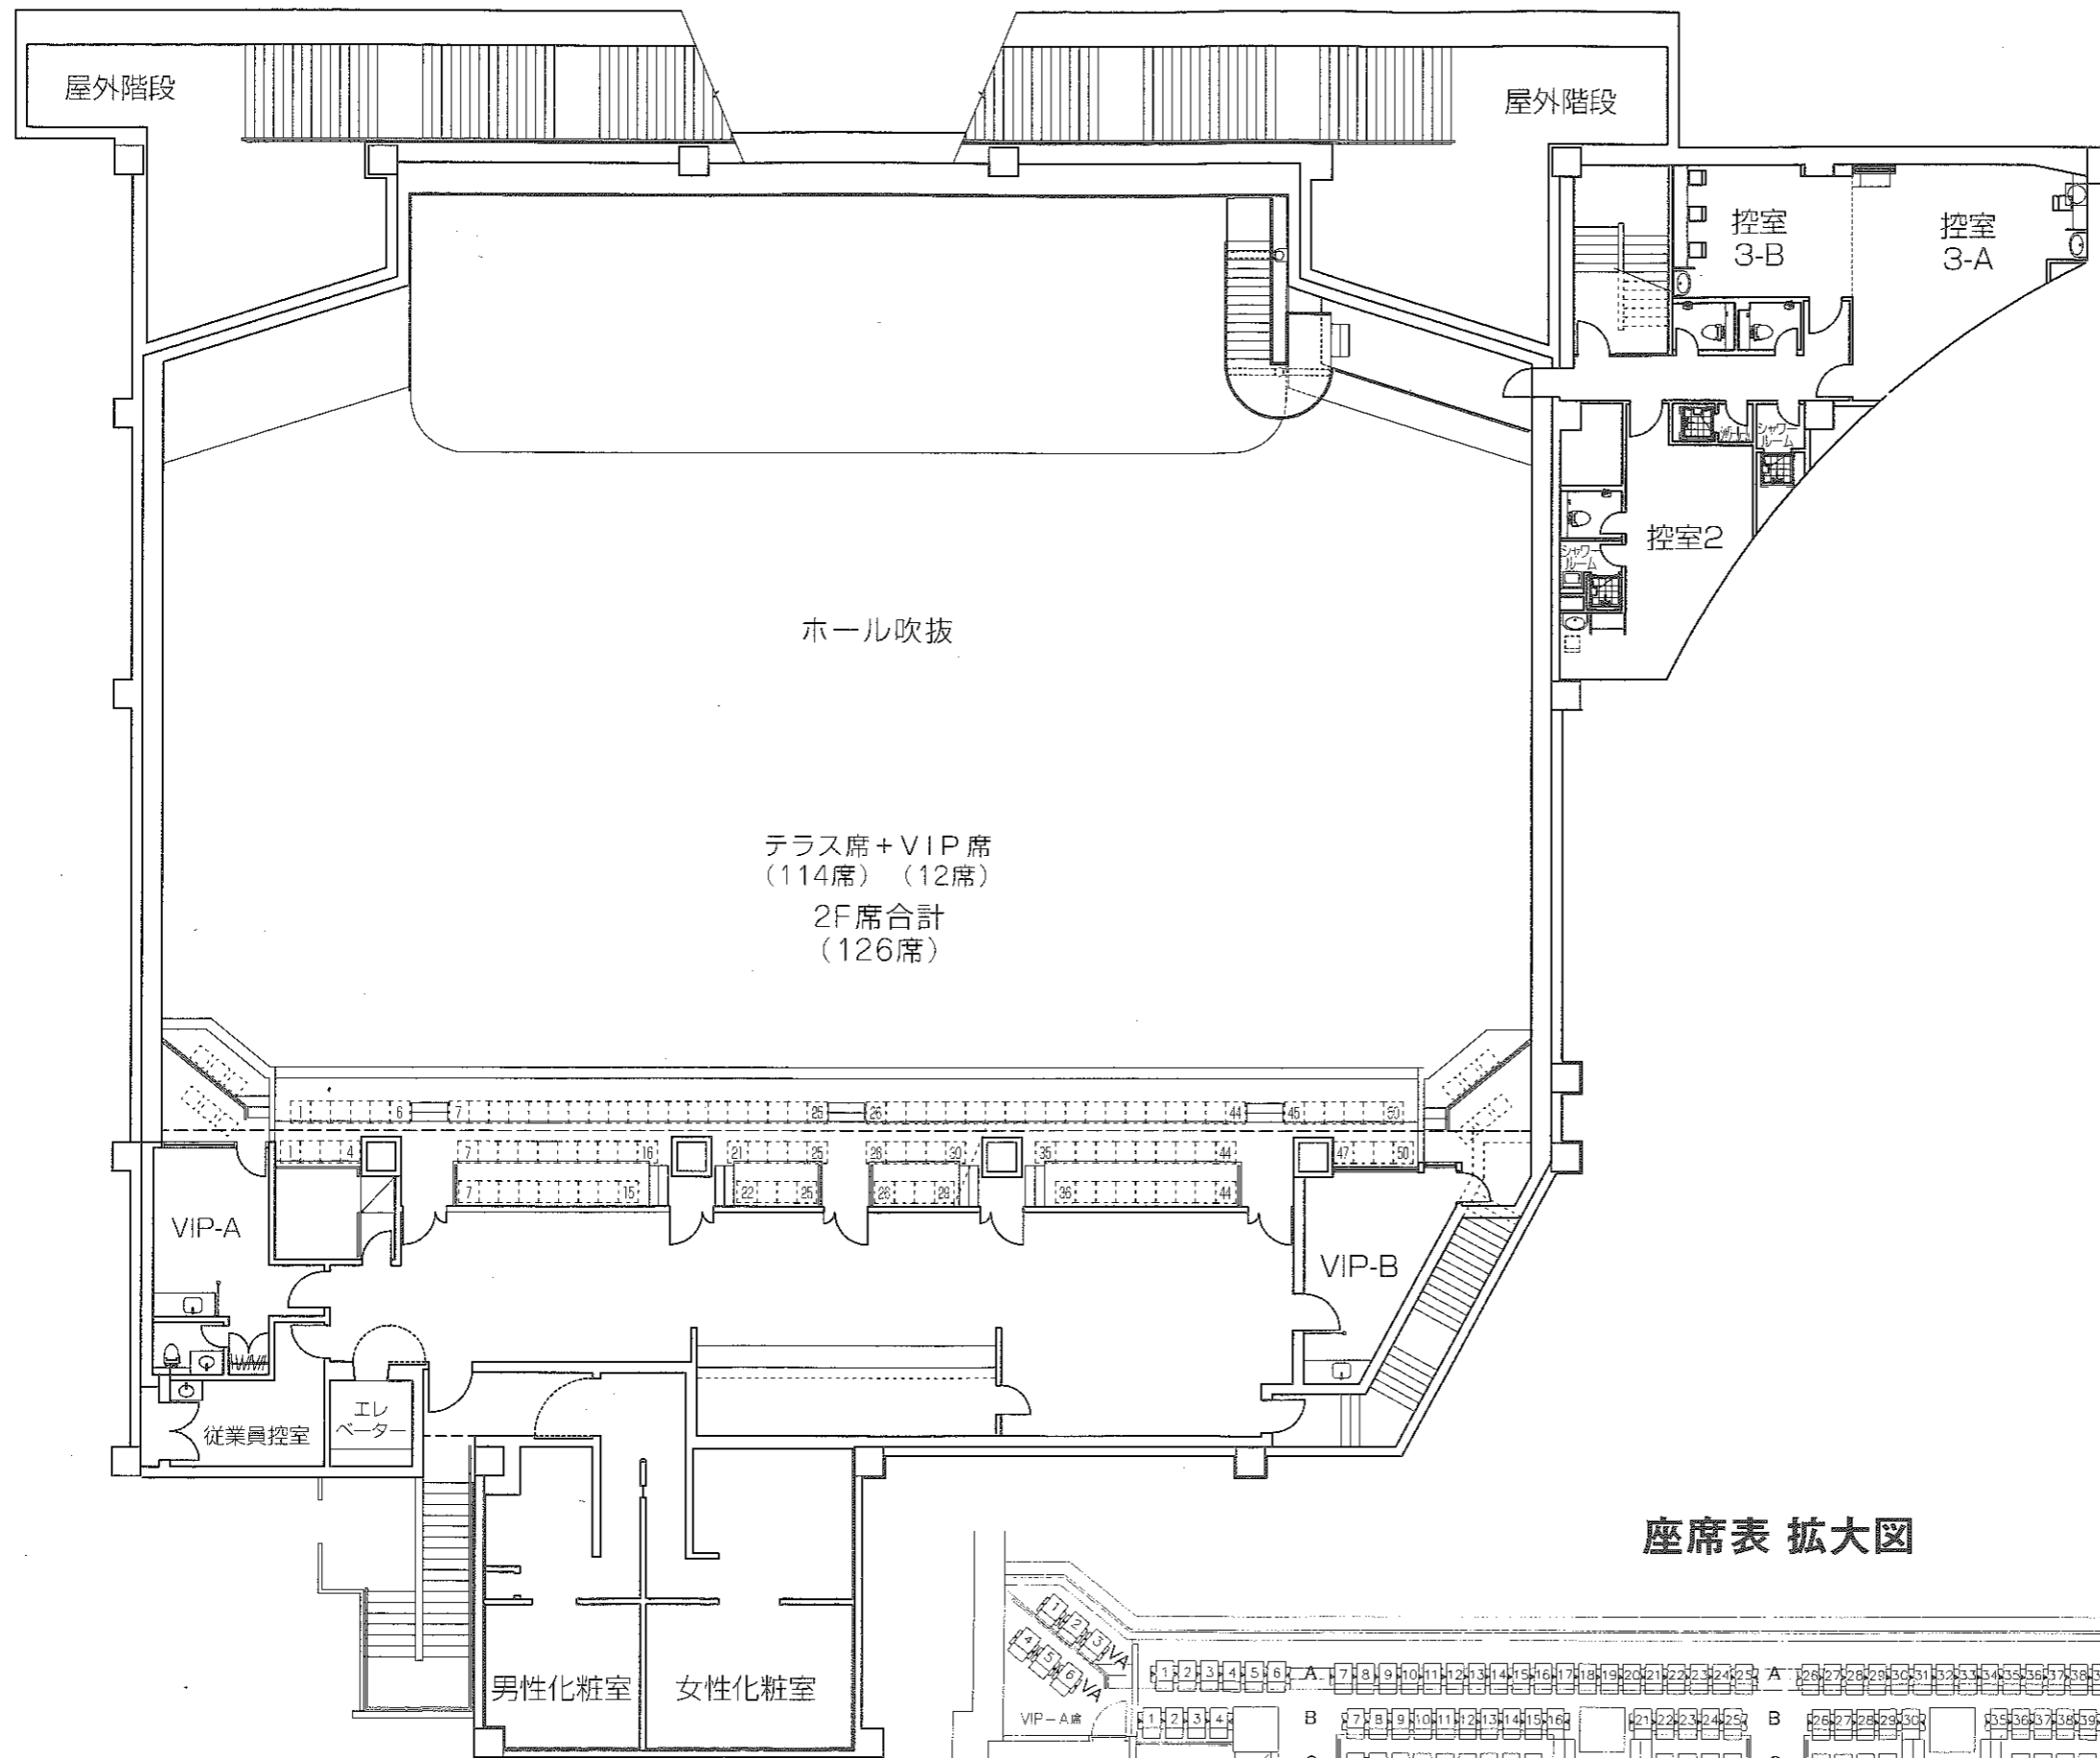

座席表 拡大図

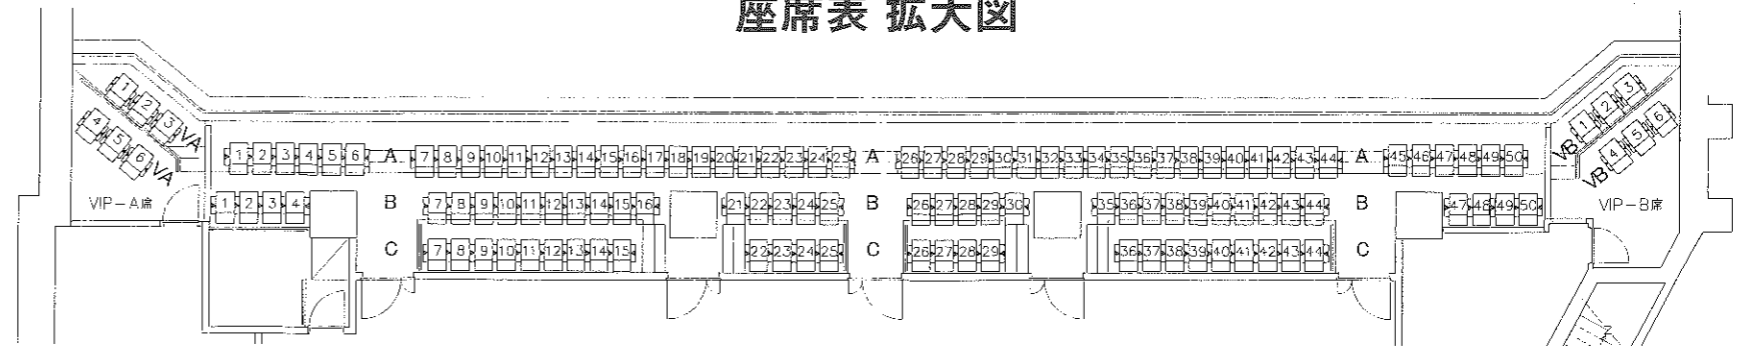

4階平面図  
縮尺 1/200

