


<青葉>

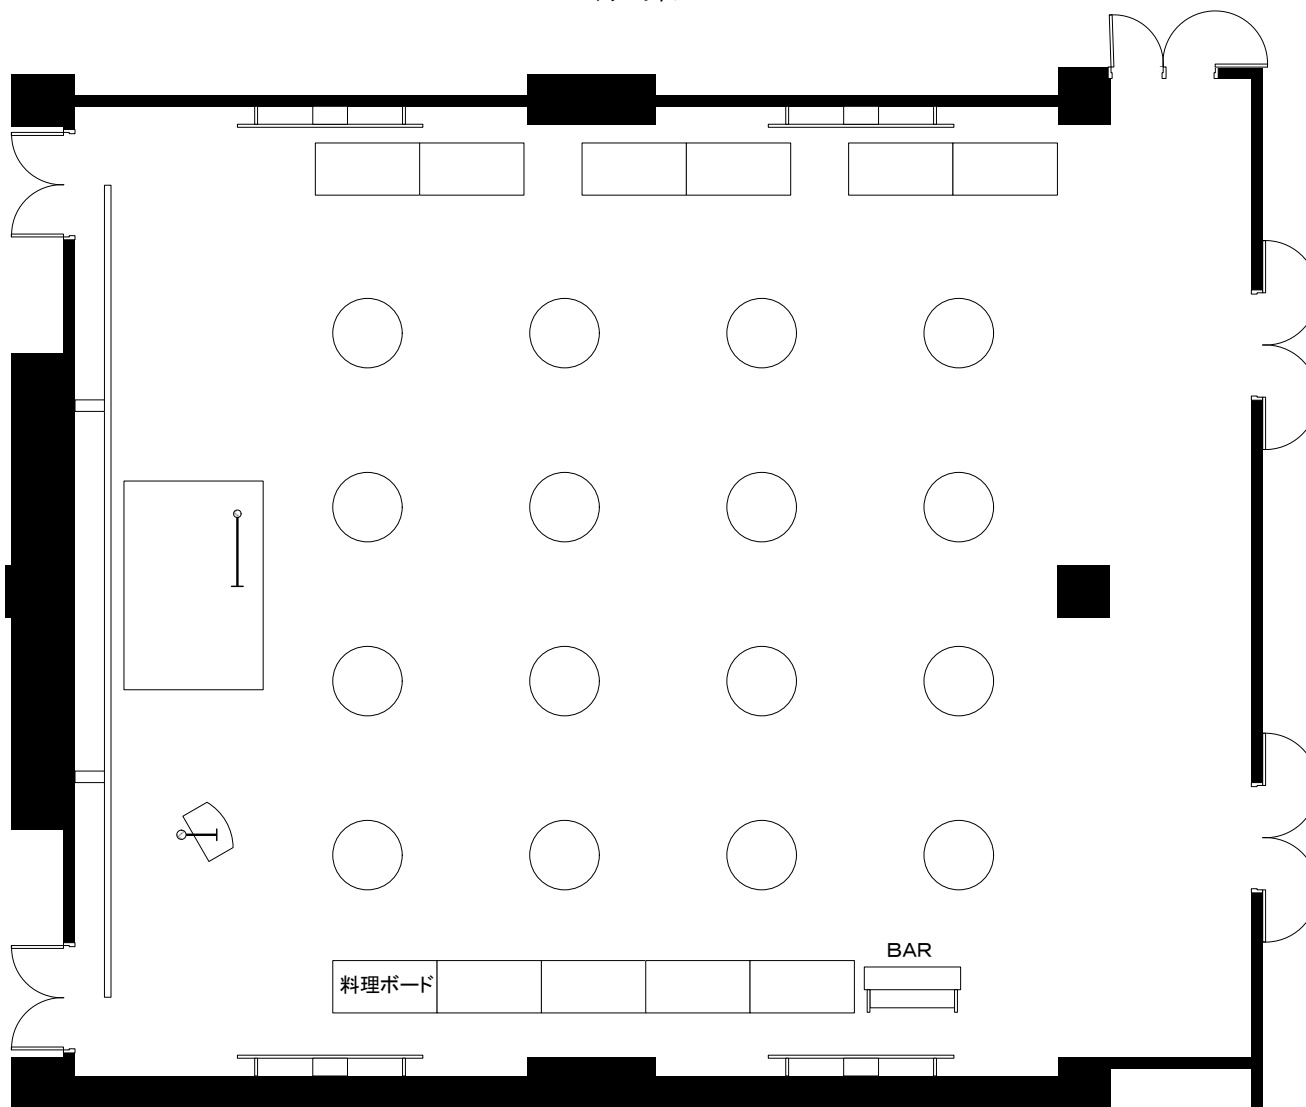

実施日

会社名

担当

グランドプリンスホテル新高輪 国際館 パミール  
青葉 (103坪・340㎡)

縮尺

1/100