



<コンファレンスフロア>
 2スパン(コの字27席)

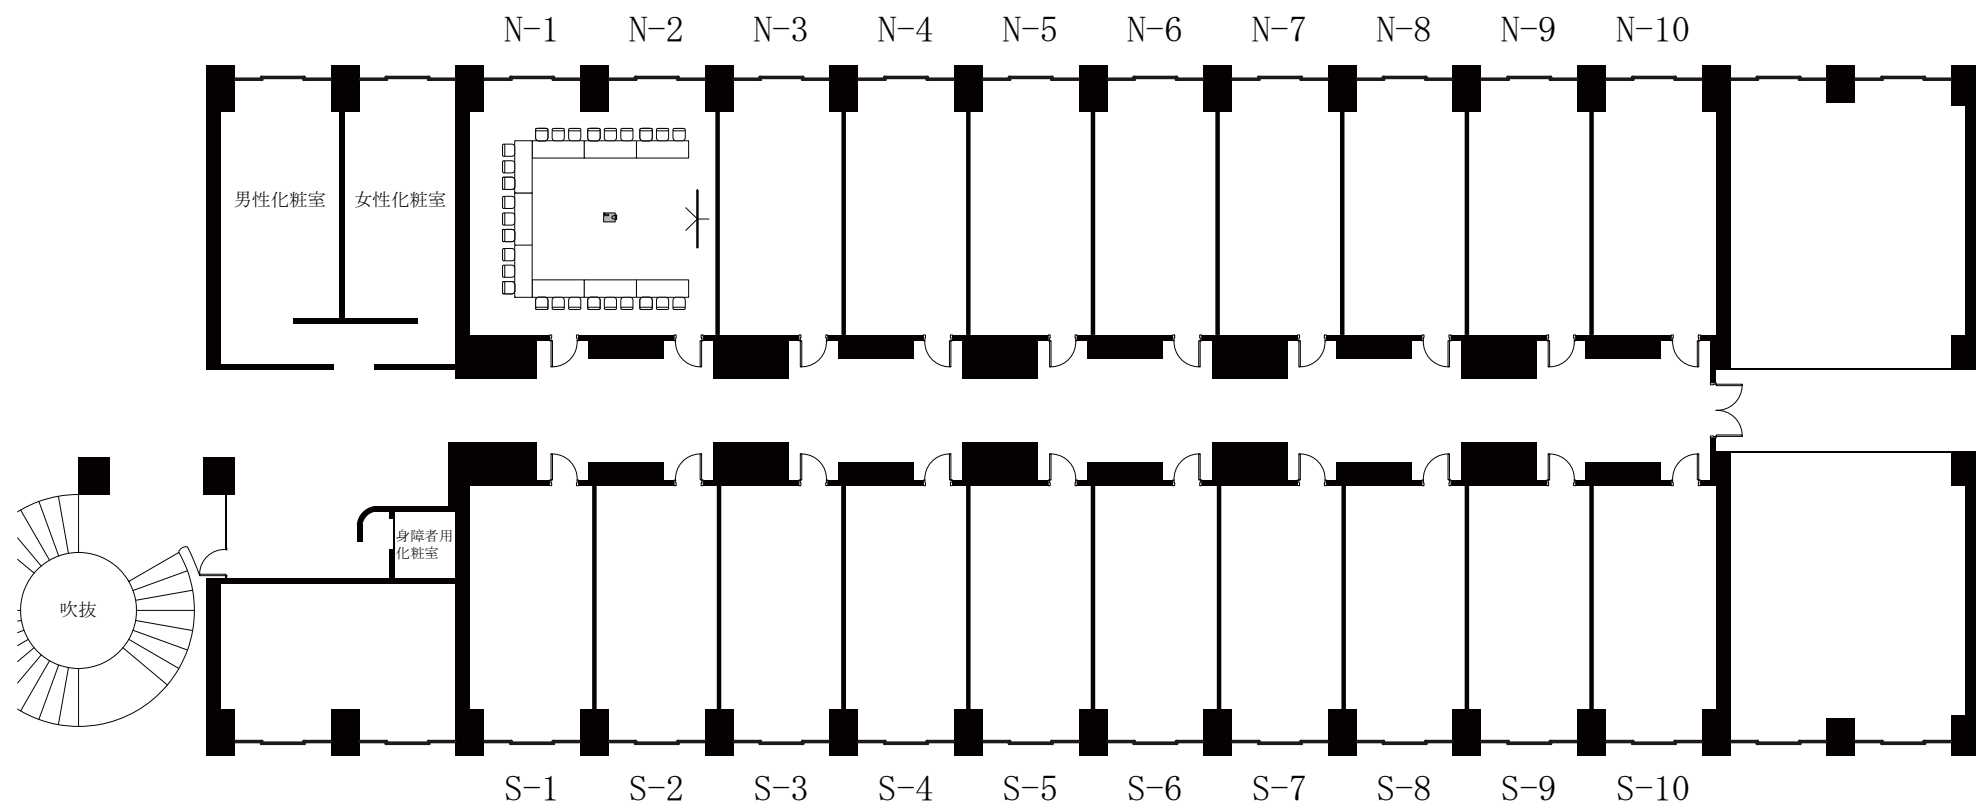


実施日	会社名	担当	ザ・プリンスさくらタワー東京 コンファレンスフロア N (11.2坪 × 10室) コンファレンスフロア S (11.2坪 × 10室)	縮尺 1/200
-----	-----	----	--	-------------

<コンファレンスフロア>
 2スパン(シアター84席・70席)

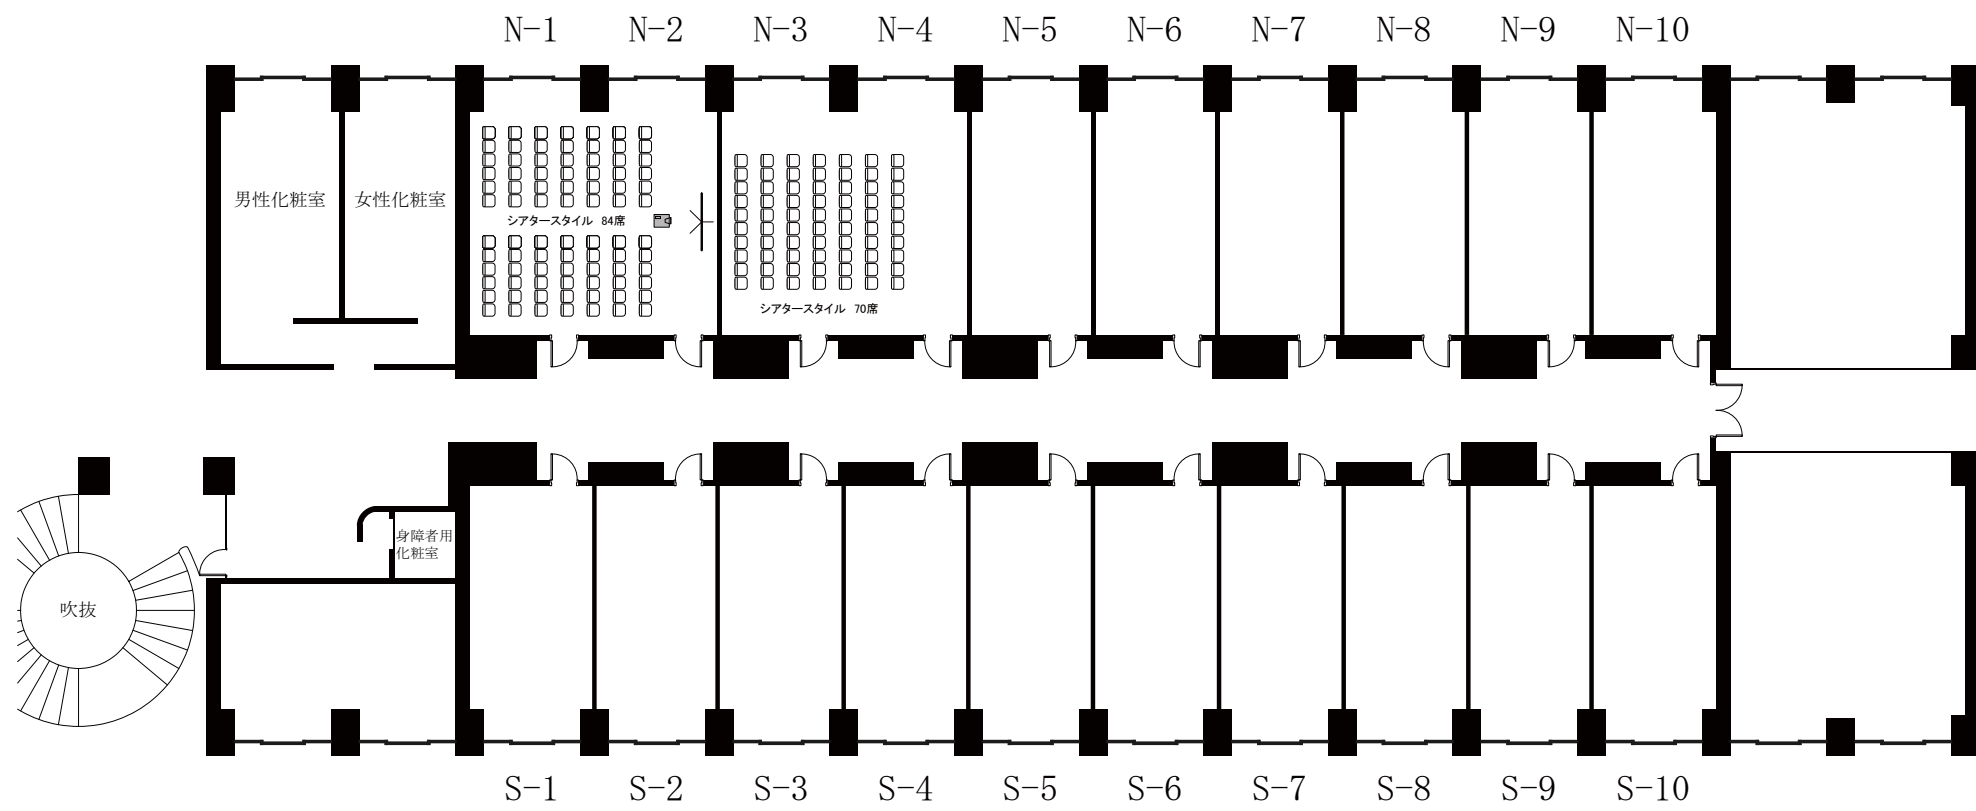


実施日	会社名	担当	ザ・プリンスさくらタワー東京 コンファレンスフロア N (11.2坪 × 10室) コンファレンスフロア S (11.2坪 × 10室)	縮尺 1/200
-----	-----	----	--	-------------

<コンファレンスフロア>
 2スパン(スクール18席・27席)

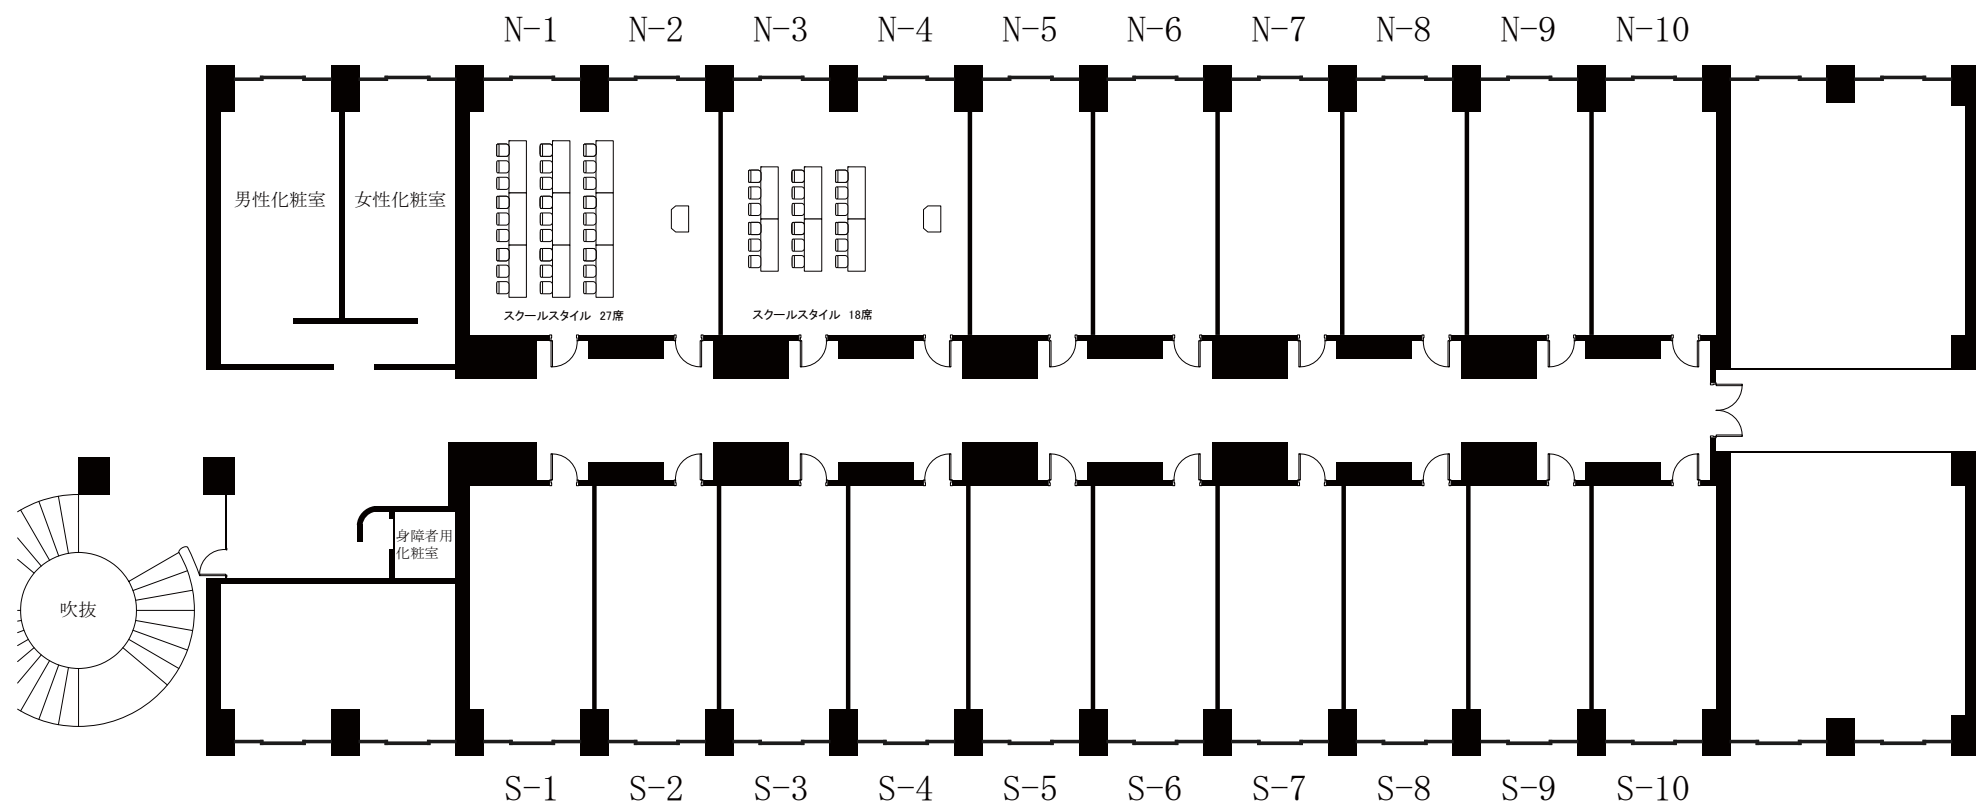

実施日	会社名	担当	ザ・プリンスさくらタワー東京 コンファレンスフロア N (11.2坪 × 10室) コンファレンスフロア S (11.2坪 × 10室)	縮尺 1/200
-----	-----	----	--	-------------


<コンファレンスフロア>
 2スパン(ディナー2卓20席)

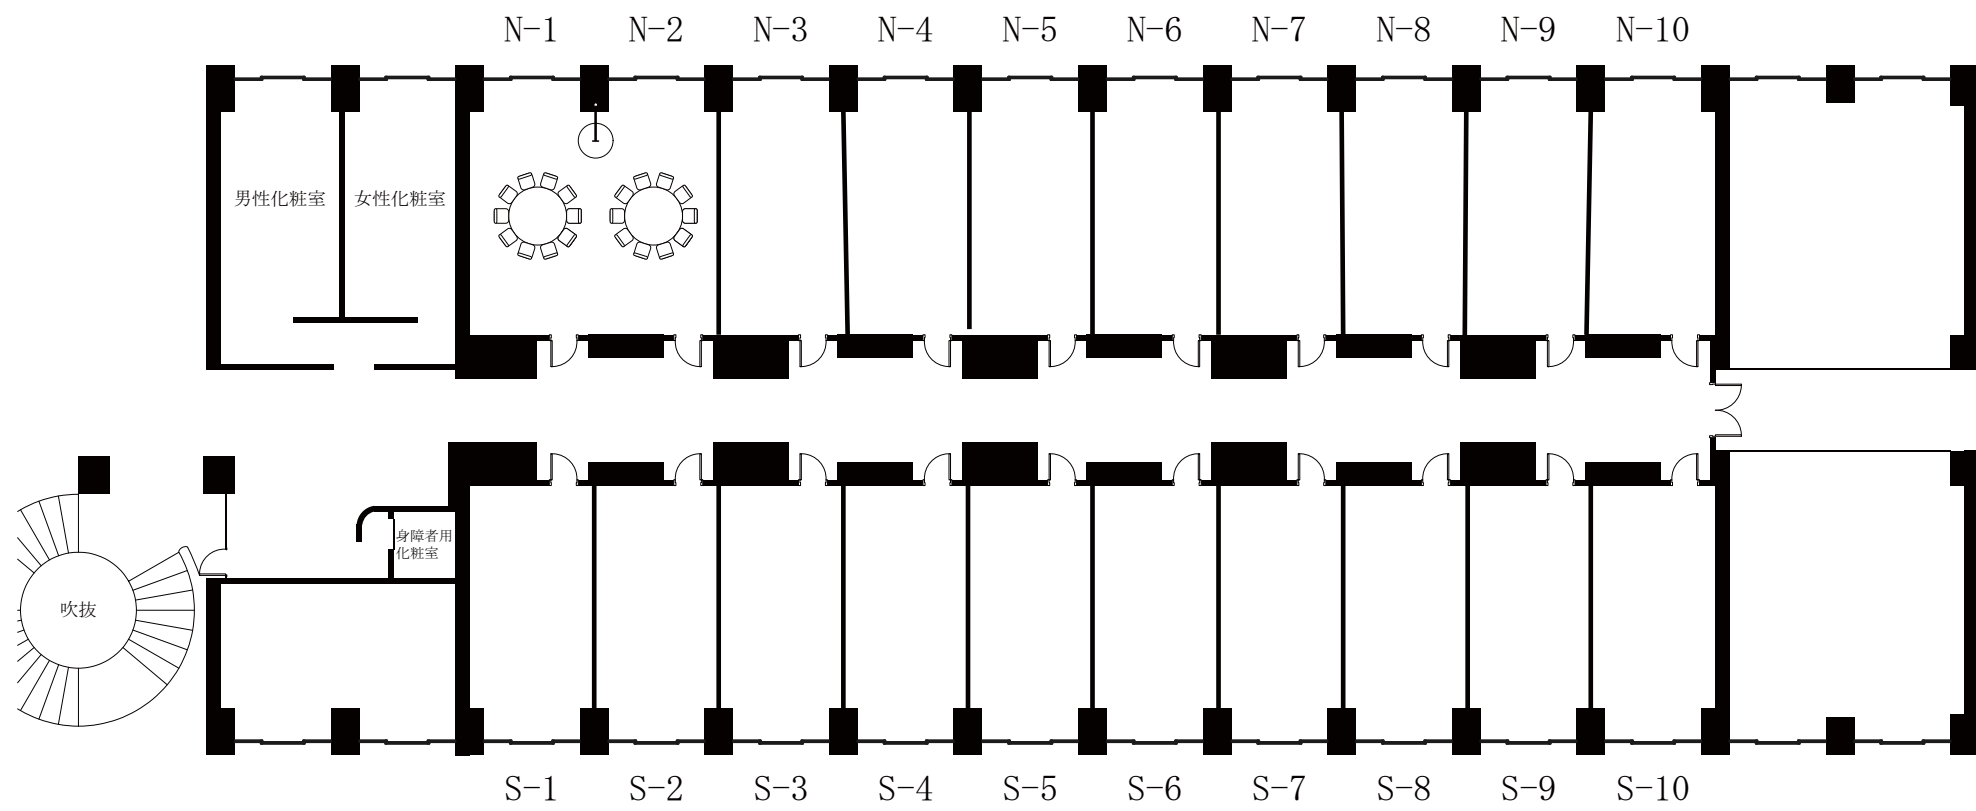

実施日	会社名	担当	ザ・プリンスさくらタワー東京 コンファレンスフロア N (11.2坪 × 10室) コンファレンスフロア S (11.2坪 × 10室)	縮尺 1/200
-----	-----	----	--	-------------

＜コンファレンスフロア＞

2スパン(口の字24席・30席)

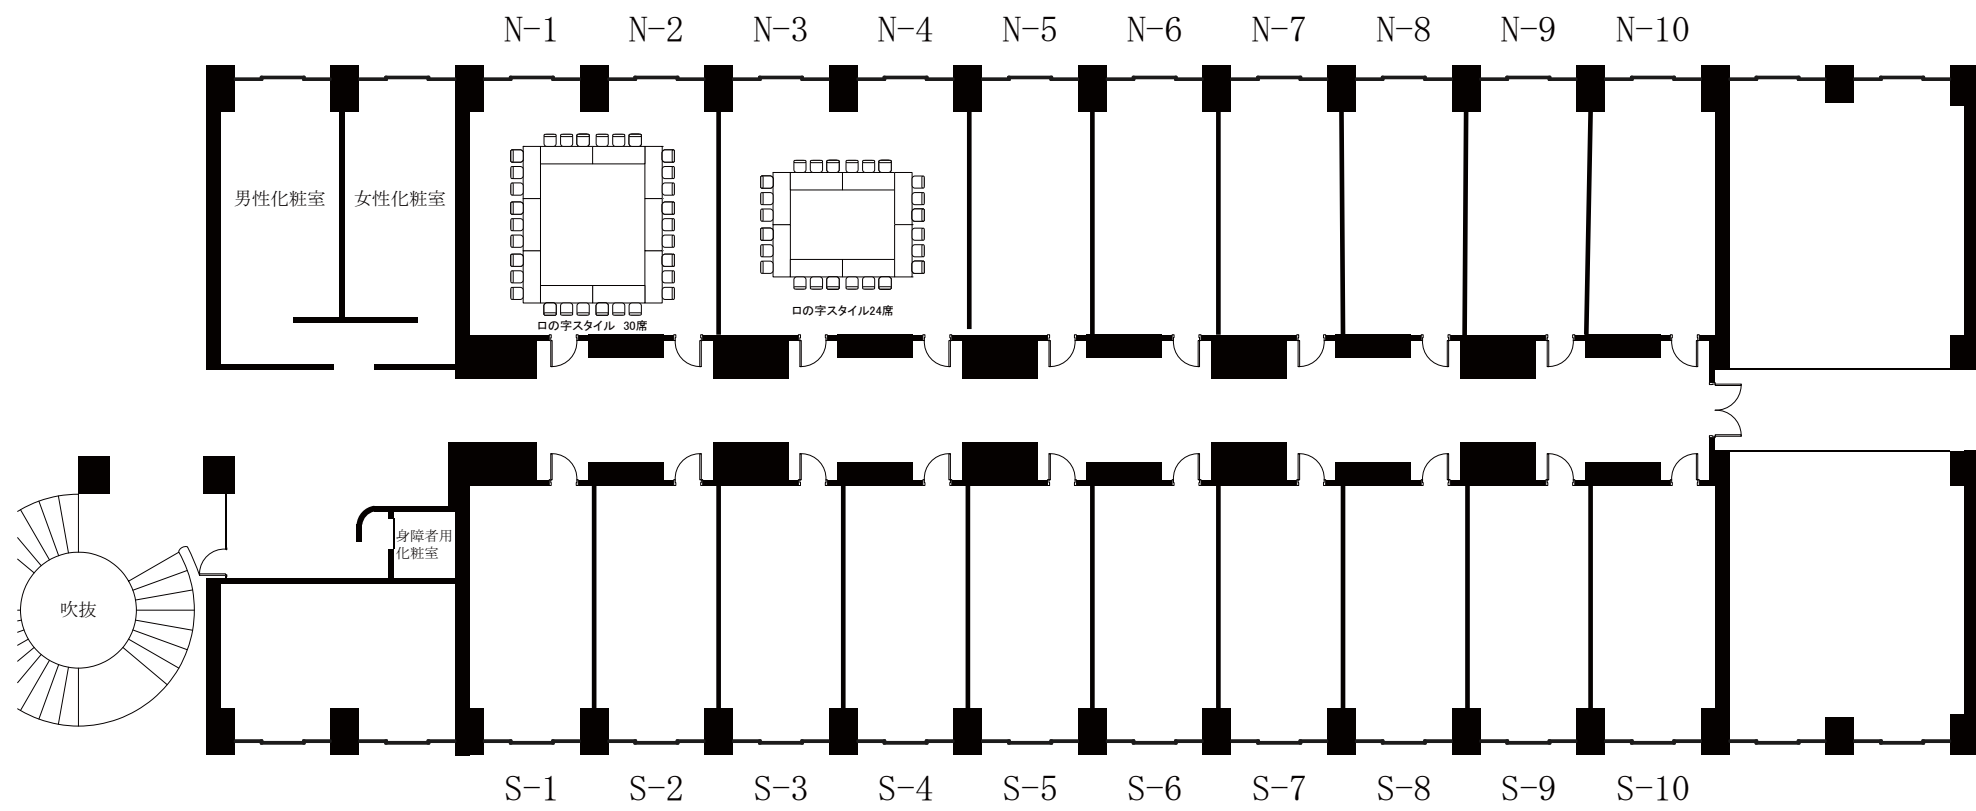

実施日	会社名	担当	ザ・プリンスさくらタワー東京 コンファレンスフロア N (11.2坪 × 10室) コンファレンスフロア S (11.2坪 × 10室)	縮尺
				1/200