



＜コンファレンスフロア＞

4スパン(4卓40席・7卓70席・8卓80席)

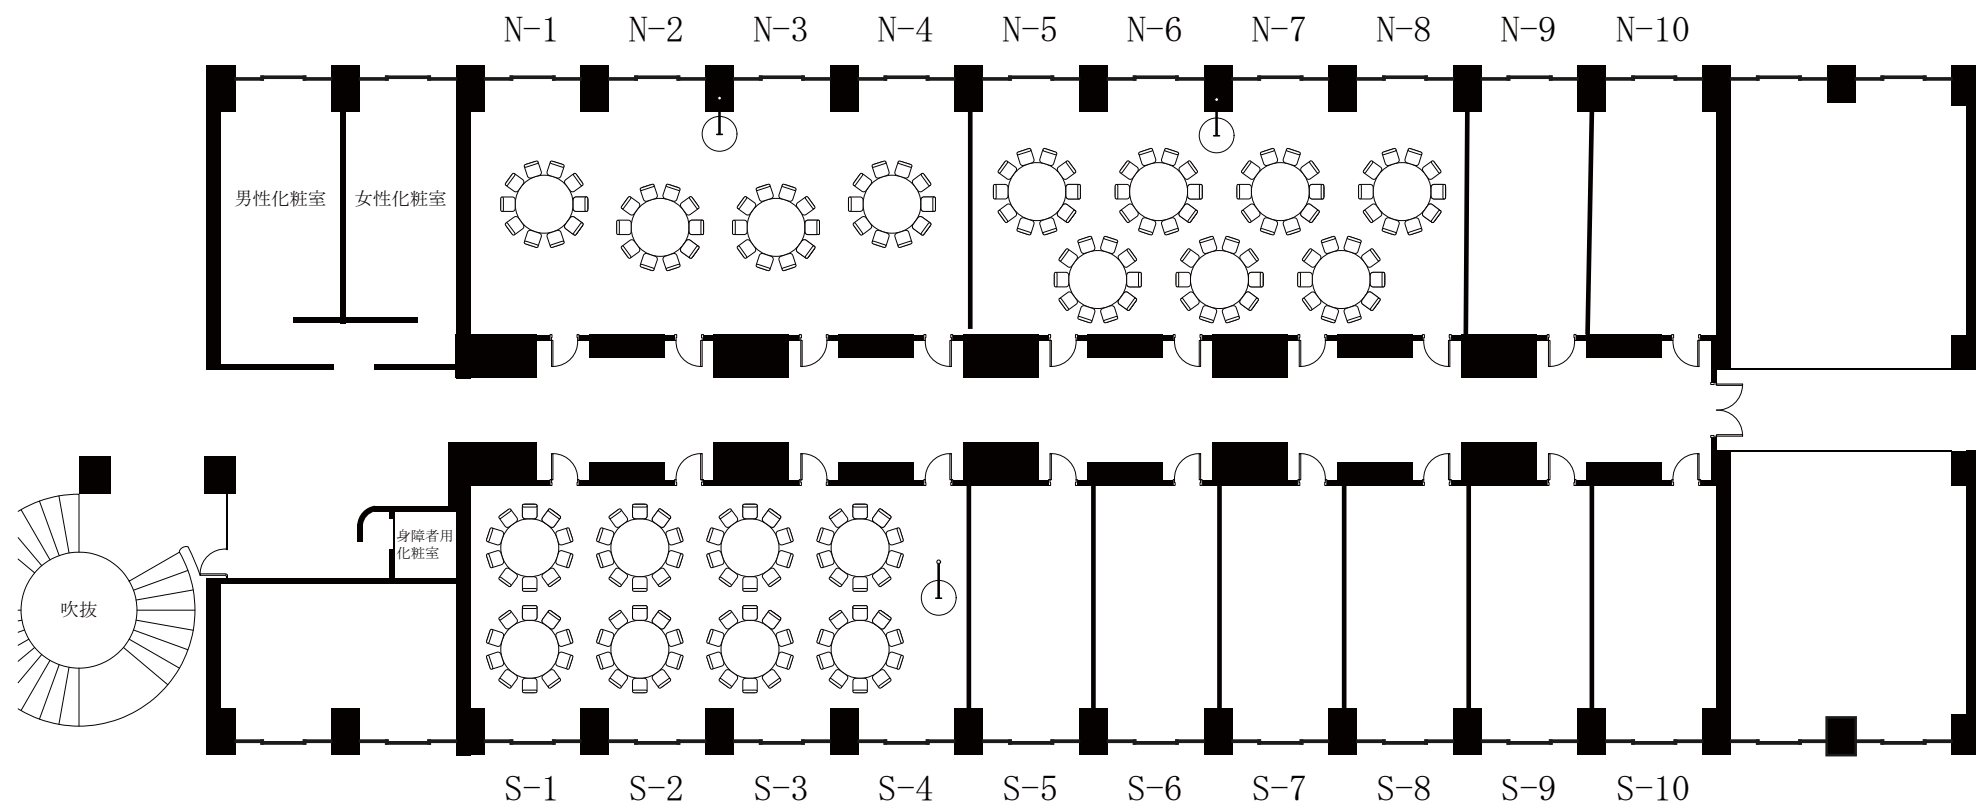

実施日	会社名	担当	ザ・プリンスさくらタワー東京 コンファレンスフロア N (11.2坪 × 10室) コンファレンスフロア S (11.2坪 × 10室)	縮尺 1/200
-----	-----	----	--	-------------


<コンファレンスフロア>
 4スパン(コの字51席)

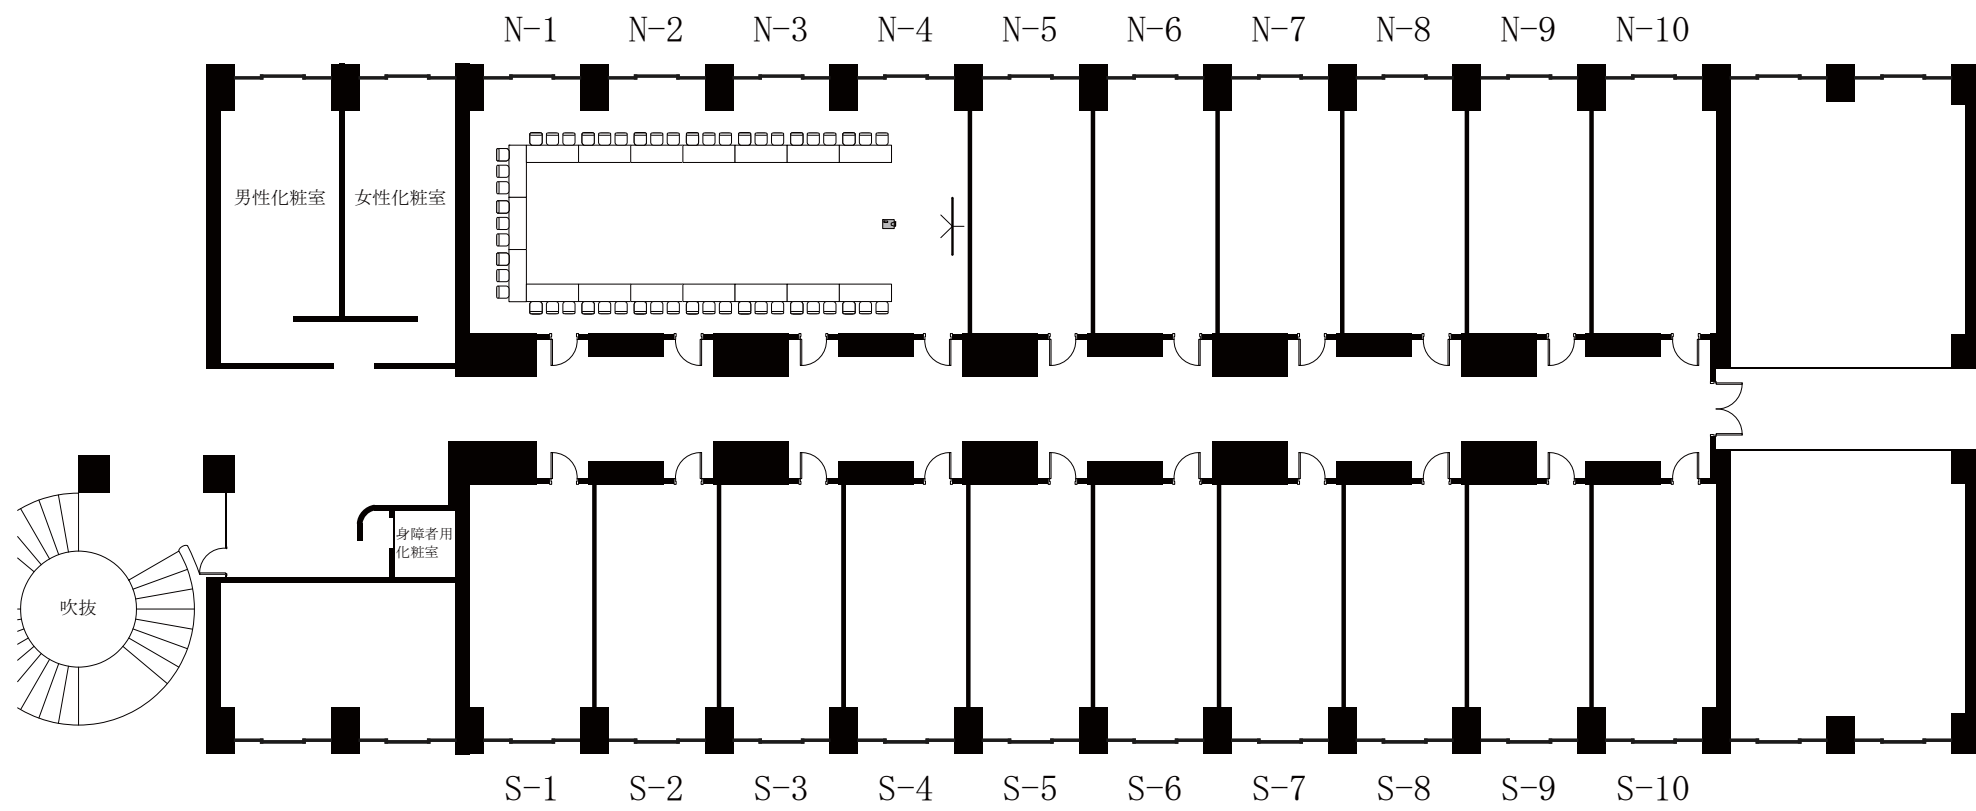

実施日	会社名	担当	ザ・プリンスさくらタワー東京 コンファレンスフロア N (11.2坪 × 10室) コンファレンスフロア S (11.2坪 × 10室)	縮尺 1/200
-----	-----	----	--	-------------

＜コンファレンスフロア＞


4スパン(シアター150席・180席)

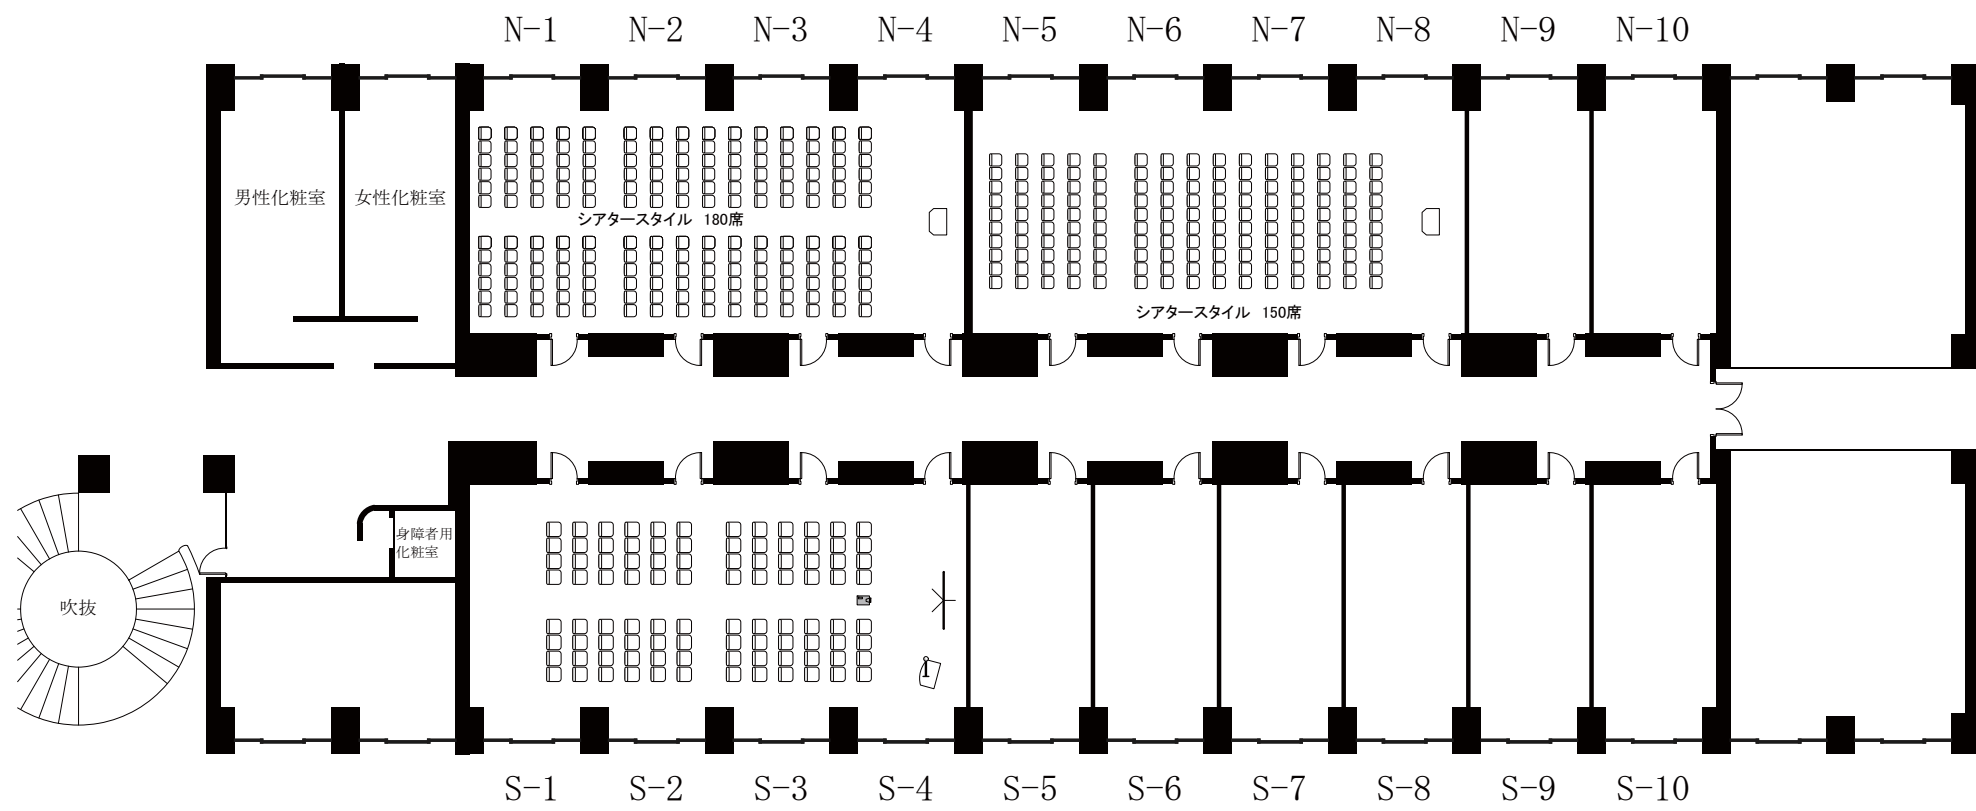

実施日	会社名	担当	ザ・プリンスさくらタワー東京 コンファレンスフロア N (11.2坪 × 10室) コンファレンスフロア S (11.2坪 × 10室)	縮尺 1/200
-----	-----	----	--	-------------

＜コンファレンスフロア＞


4スパン(スクール72席)・5スパン(ディナー70席)

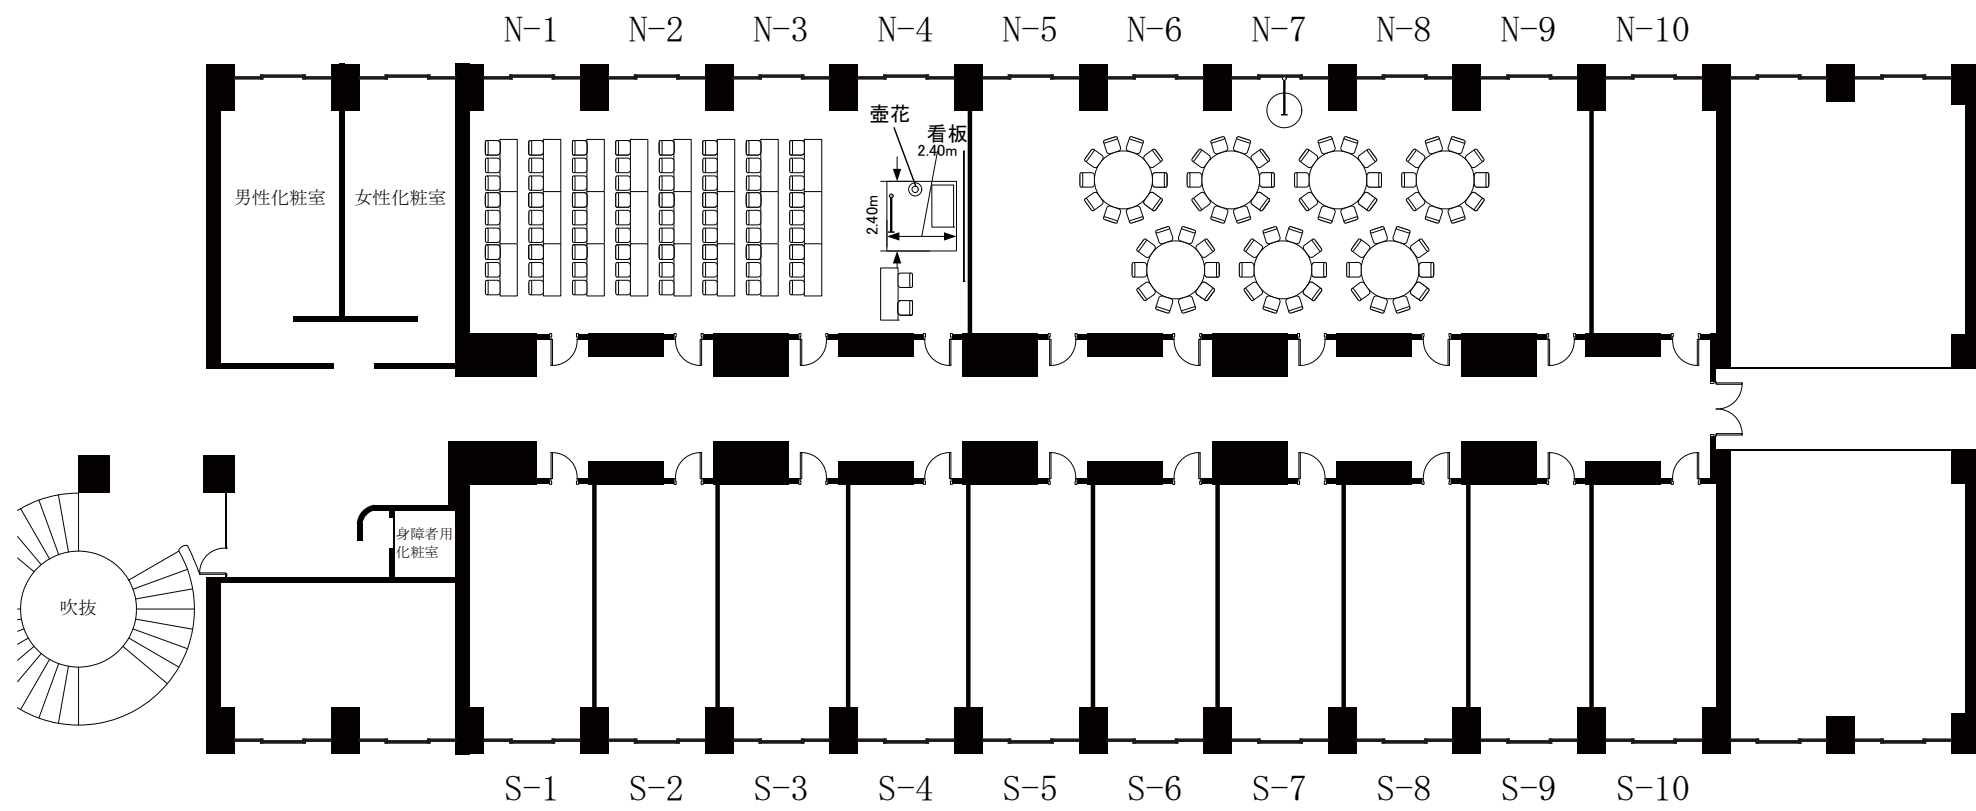

実施日	会社名	担当	ザ・プリンスさくらタワー東京 コンファレンスフロア N (11.2坪 × 10室) コンファレンスフロア S (11.2坪 × 10室)	縮尺 1/200
-----	-----	----	--	-------------

＜コンファレンスフロア＞


4スパン(スクール81席・54席)

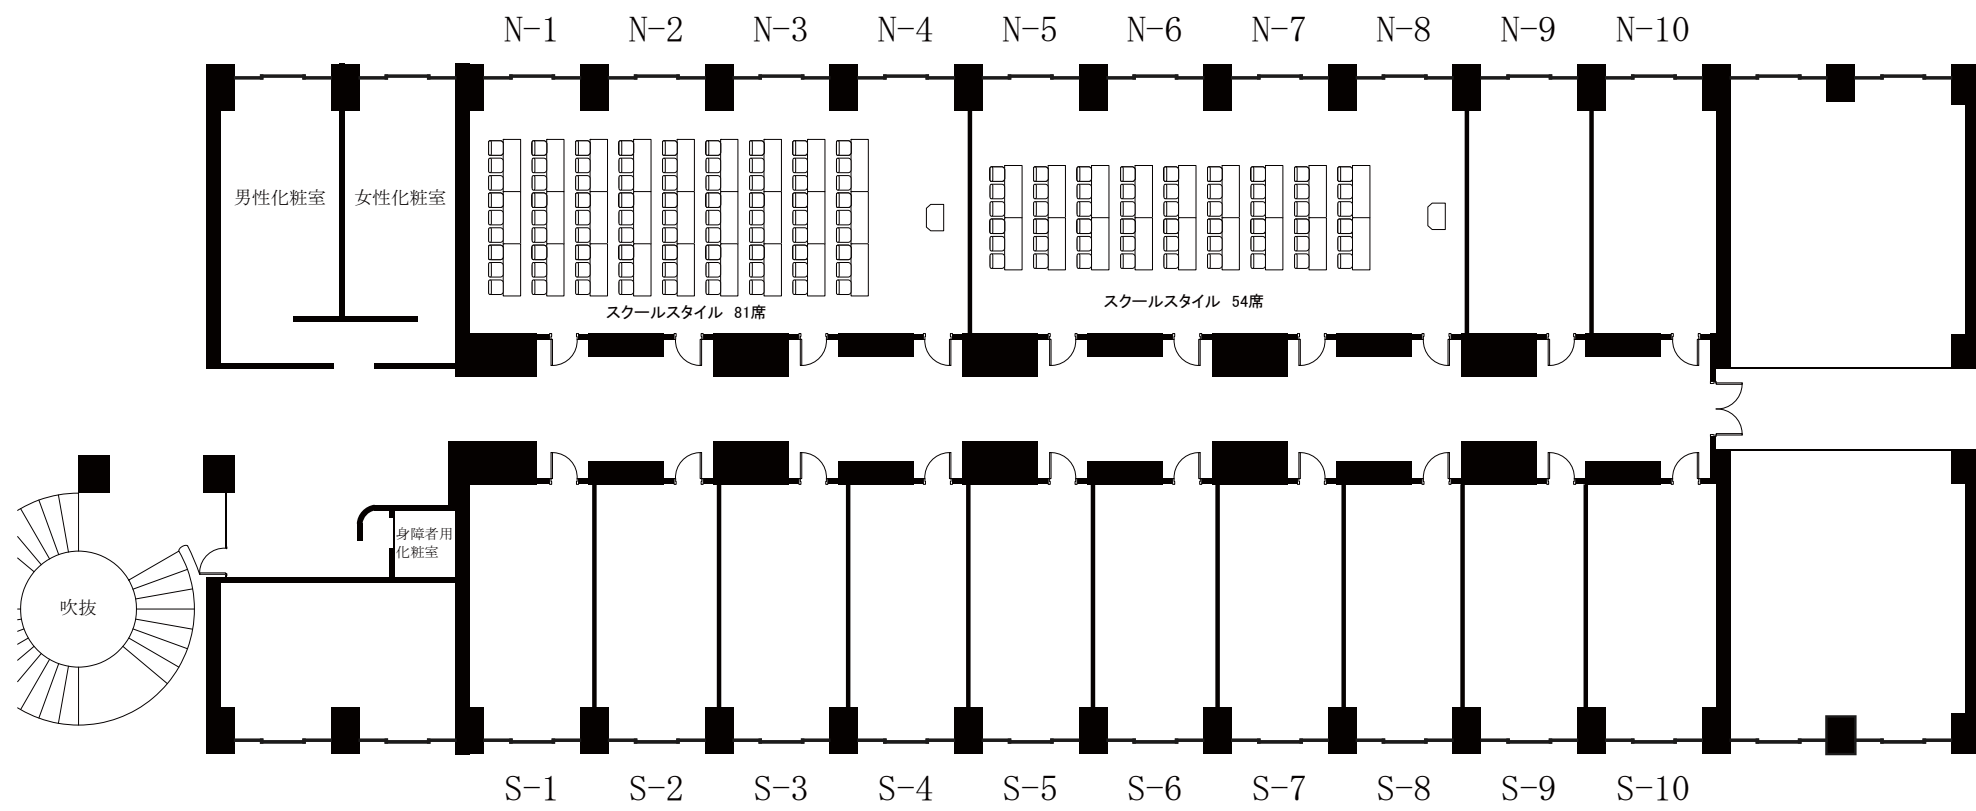

実施日	会社名	担当	ザ・プリンスさくらタワー東京 コンファレンスフロア N (11.2坪 × 10室) コンファレンスフロア S (11.2坪 × 10室)	縮尺 1/200
-----	-----	----	--	-------------


＜コンファレンスフロア＞

4スパン(ロの字54席・60席)

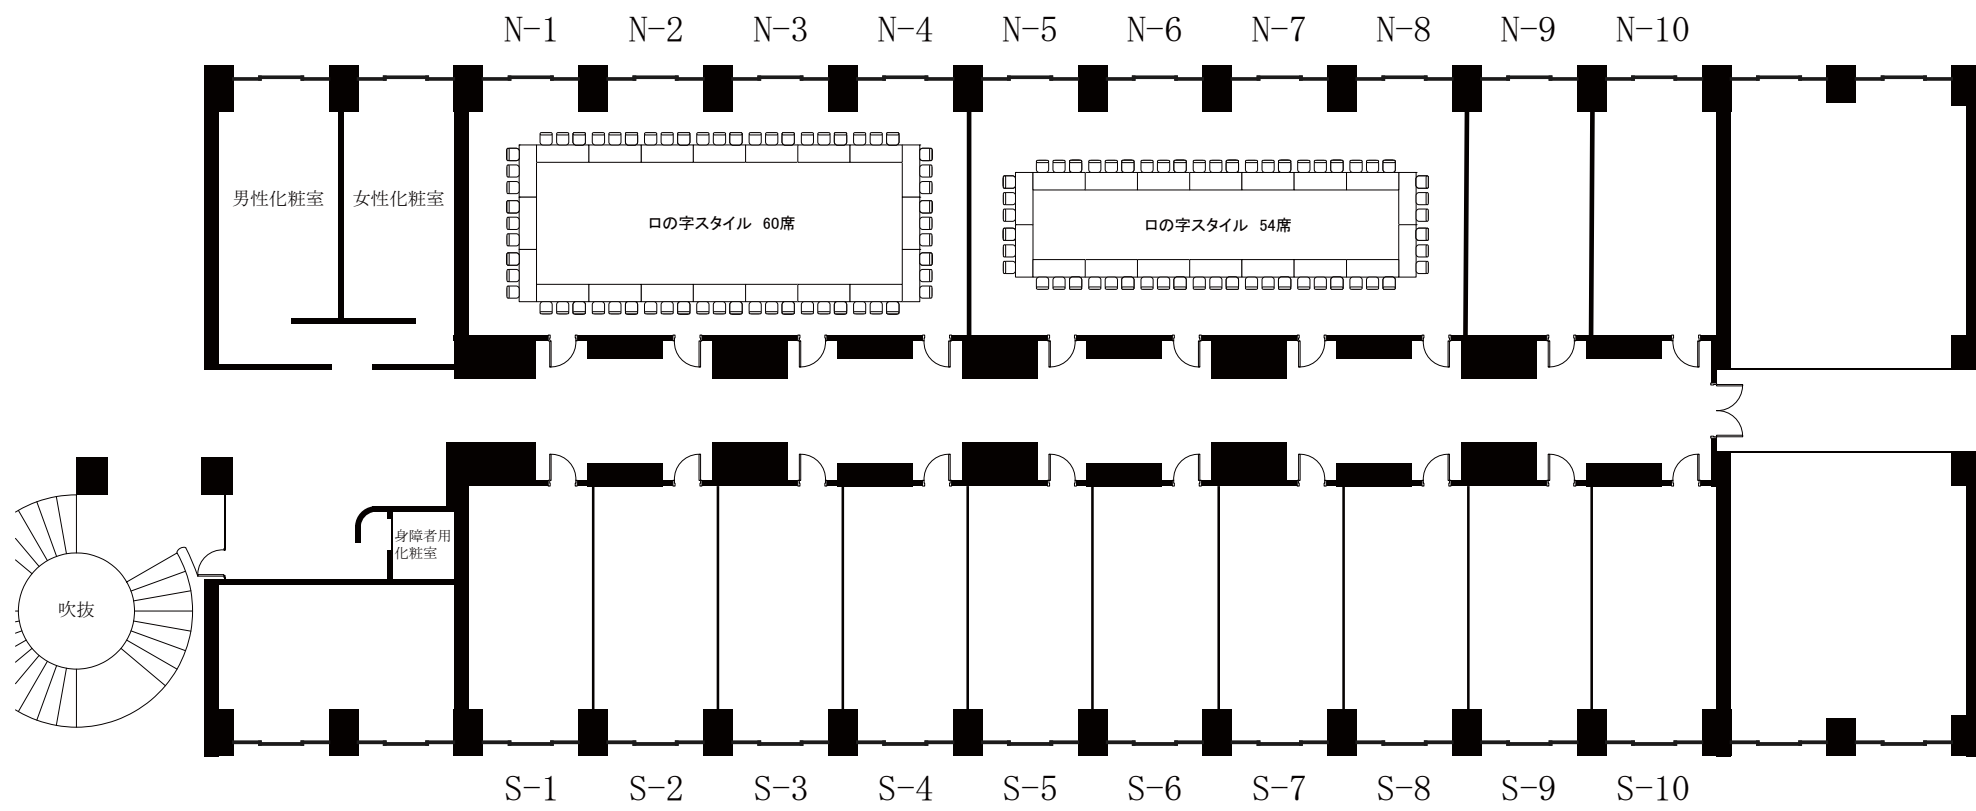

実施日	会社名	担当	ザ・プリンスさくらタワー東京 コンファレンスフロア N (11.2坪 × 10室) コンファレンスフロア S (11.2坪 × 10室)	縮尺 1/200
-----	-----	----	--	-------------

<コンファレンスフロア>
 4スパン(着席ブッフェ36席)

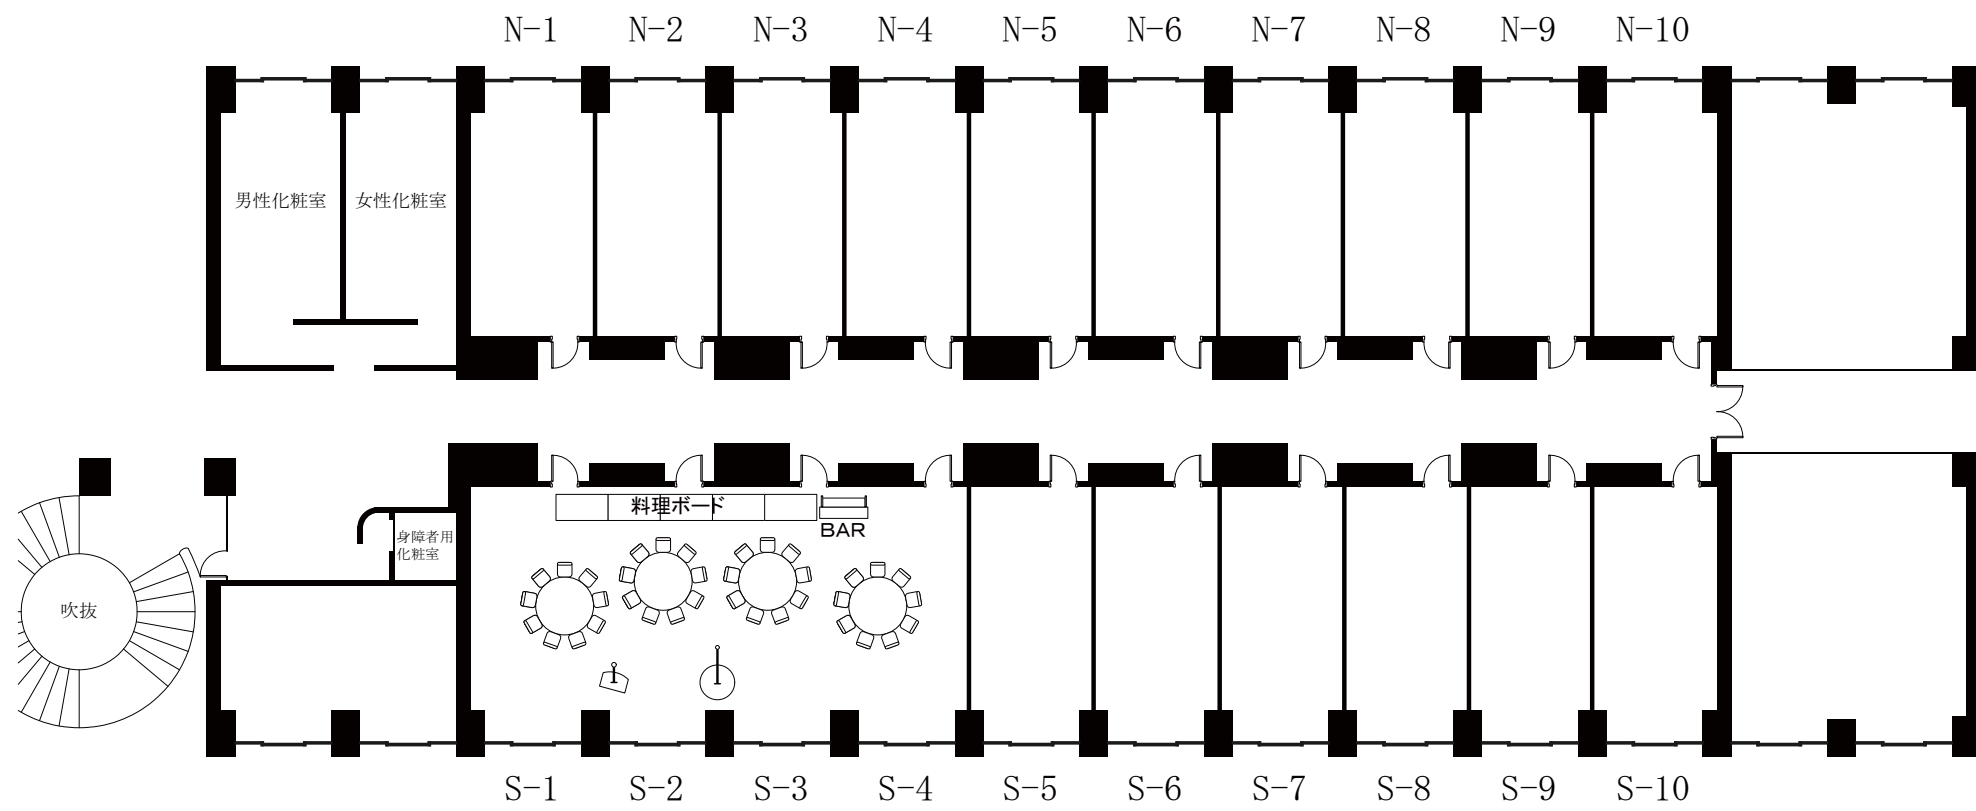

実施日	会社名	担当	ザ・プリンスさくらタワー東京 コンファレンスフロア N (11.2坪 × 10室) コンファレンスフロア S (11.2坪 × 10室)	縮尺 1/200
-----	-----	----	--	-------------