


<コンファレンスフロア>  
 5スパン(着席ブッフェ45席)

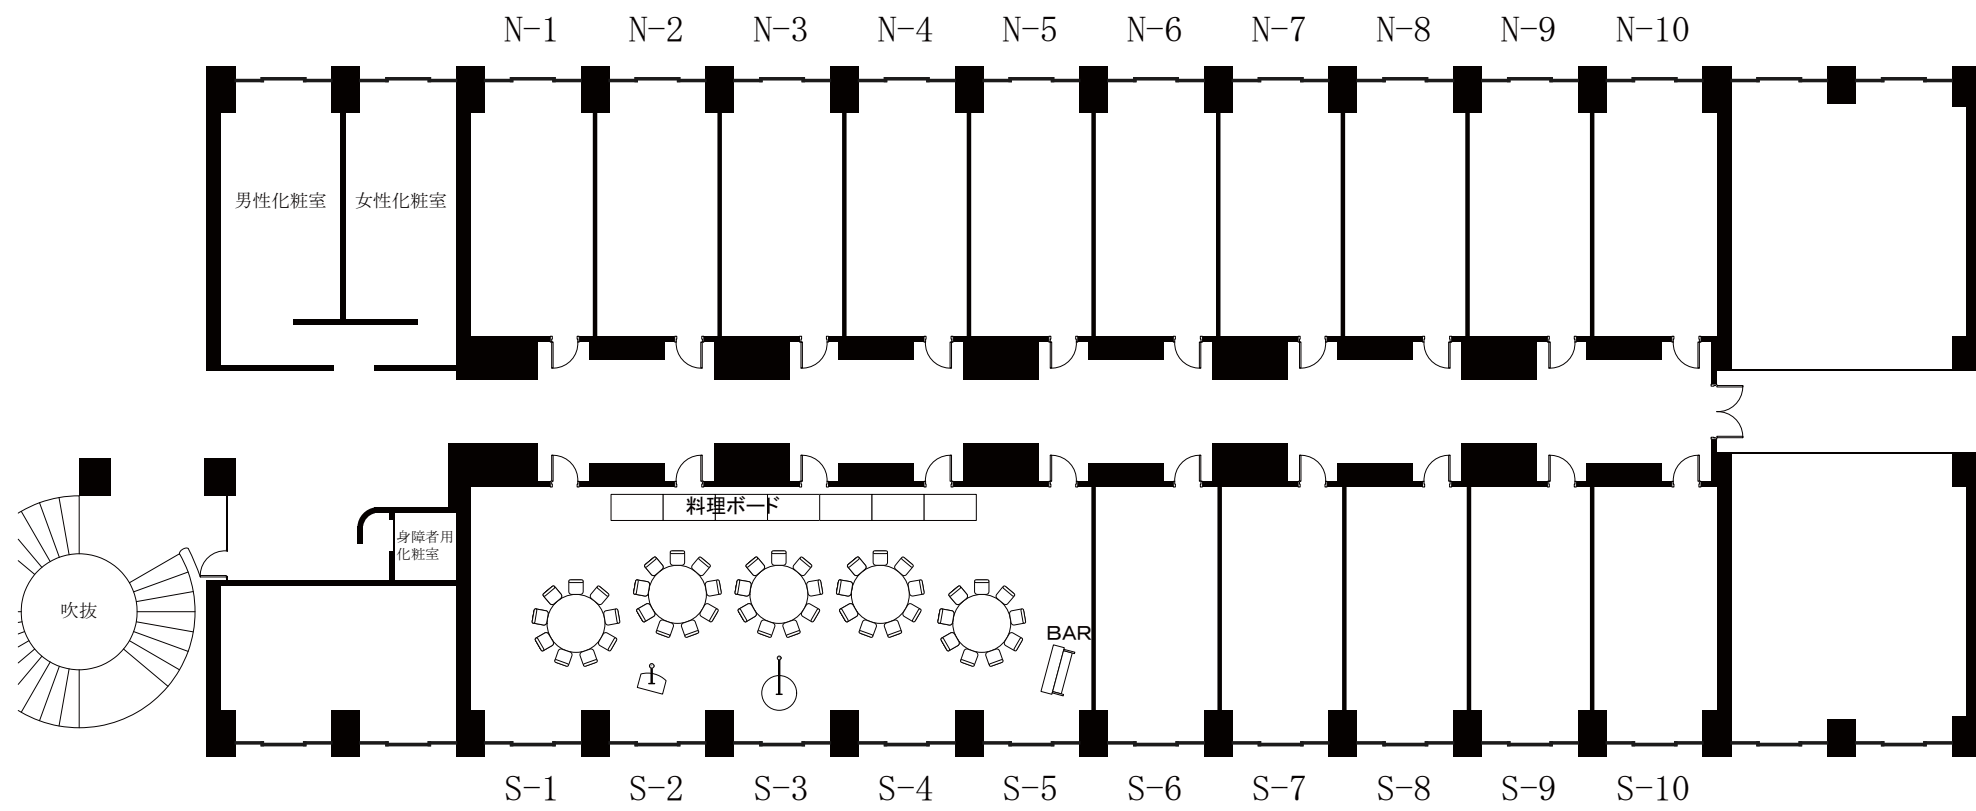

実施日	会社名	担当	ザ・プリンスさくらタワー東京 コンファレンスフロア N (11.2坪 × 10室) コンファレンスフロア S (11.2坪 × 10室)	縮尺 1/200
-----	-----	----	--	-------------