


ロイヤルルーム

クラウンルーム

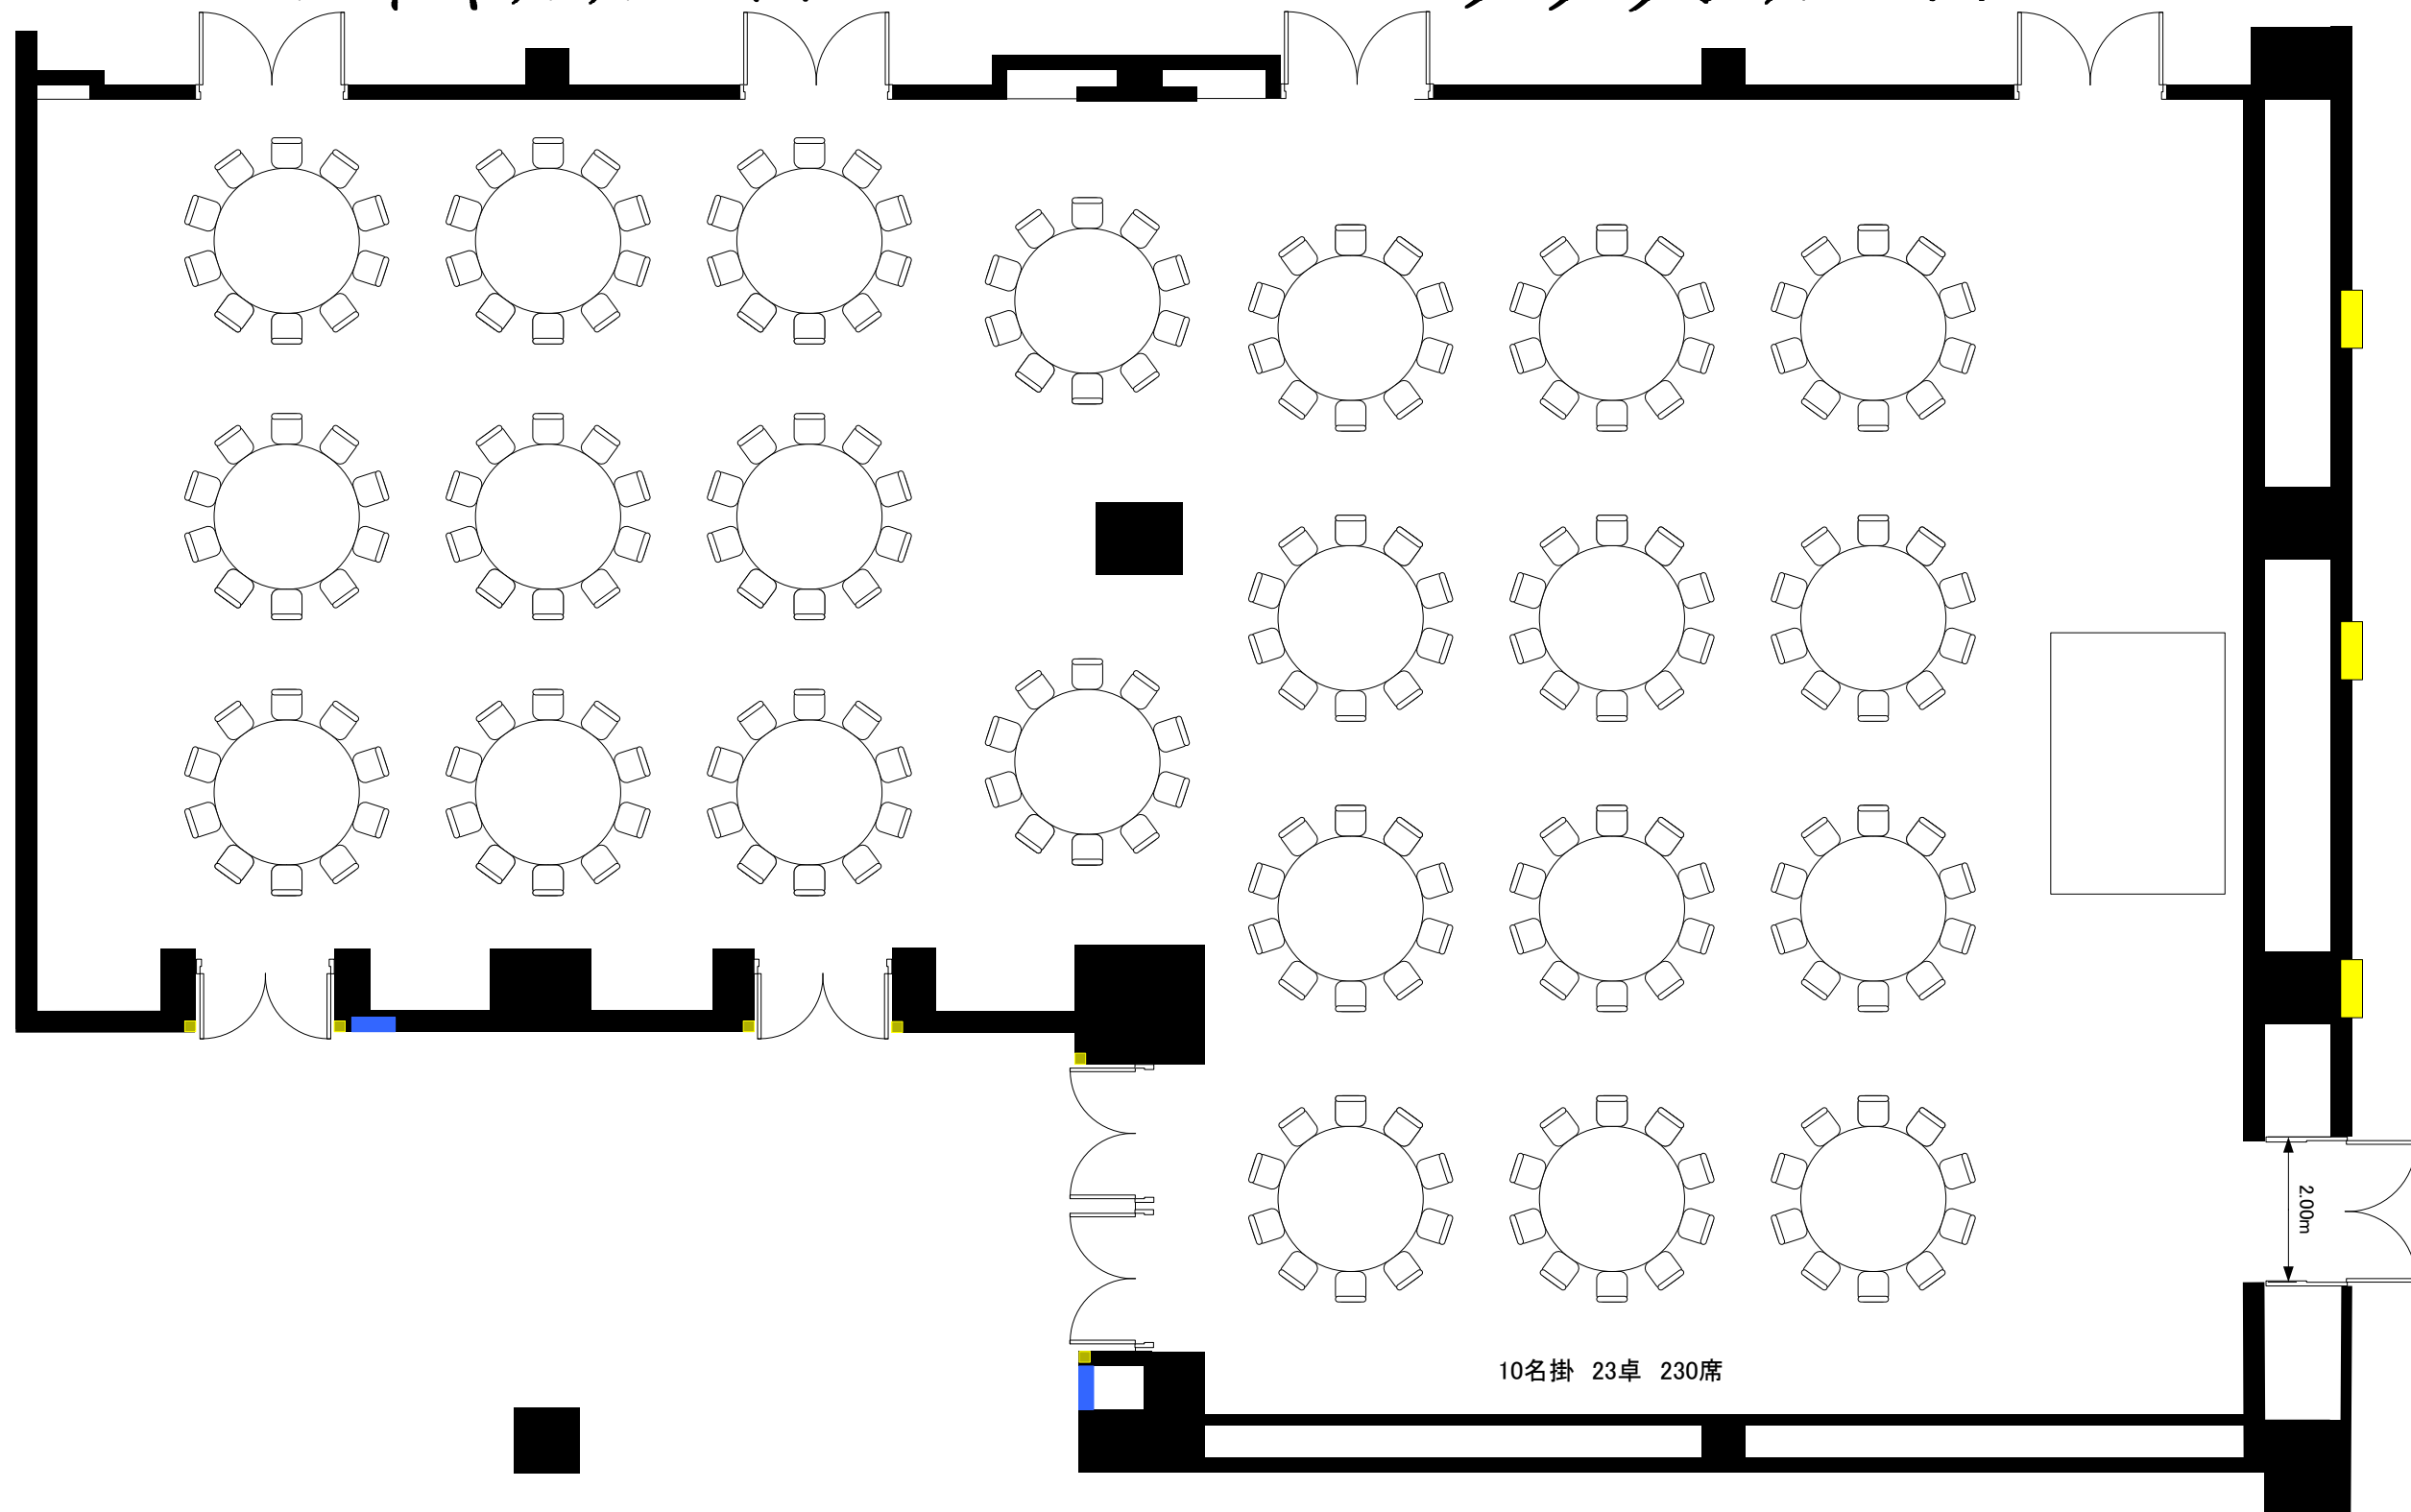

実施日	会社名	担当	グランドプリンスホテル高輪 ロイヤルルーム(50坪・167m ²)・クラウンルーム(80坪・264m ²)
-----	-----	----	--