


クラウンルーム
(立食10卓)

ロイヤルルーム

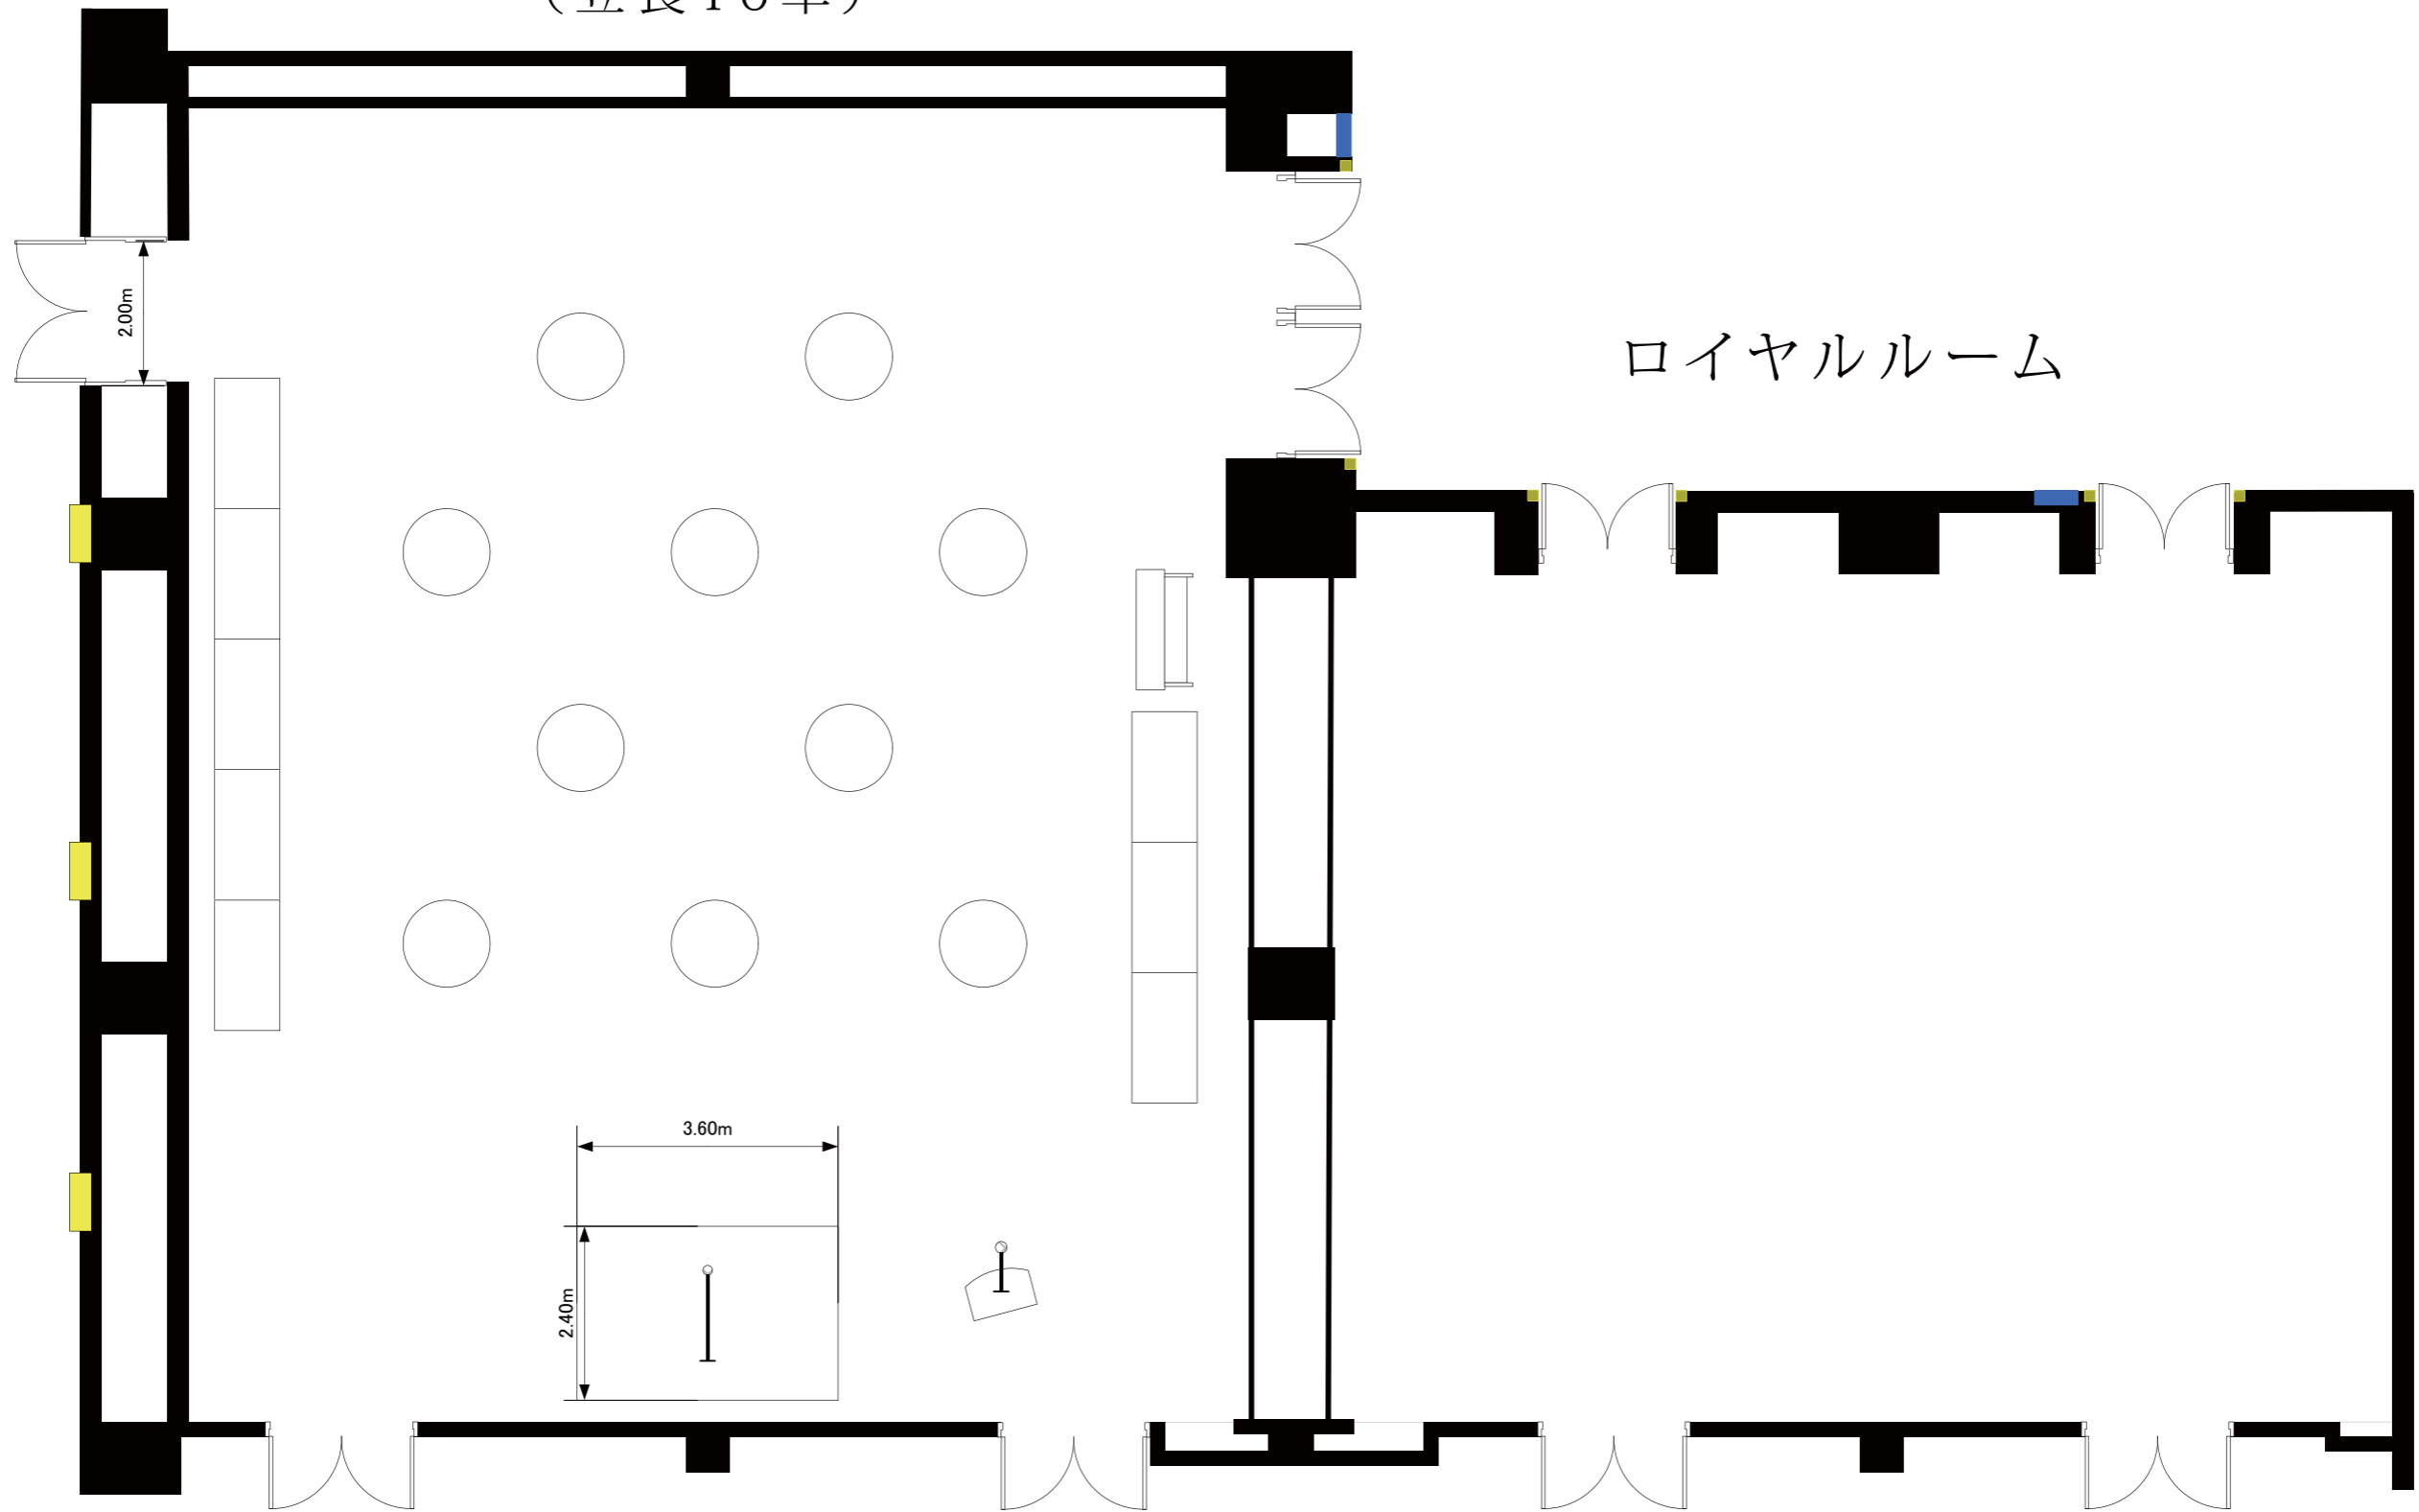

| | | | |
|-----|-----|----|--|
| 実施日 | 会社名 | 担当 | グランドプリンスホテル高輪 ロイヤルルーム(50坪・167㎡)・クラウンルーム(80坪・264㎡) |
|-----|-----|----|--|