


ロイヤルルーム


クラウンルーム  
(シアター300席)

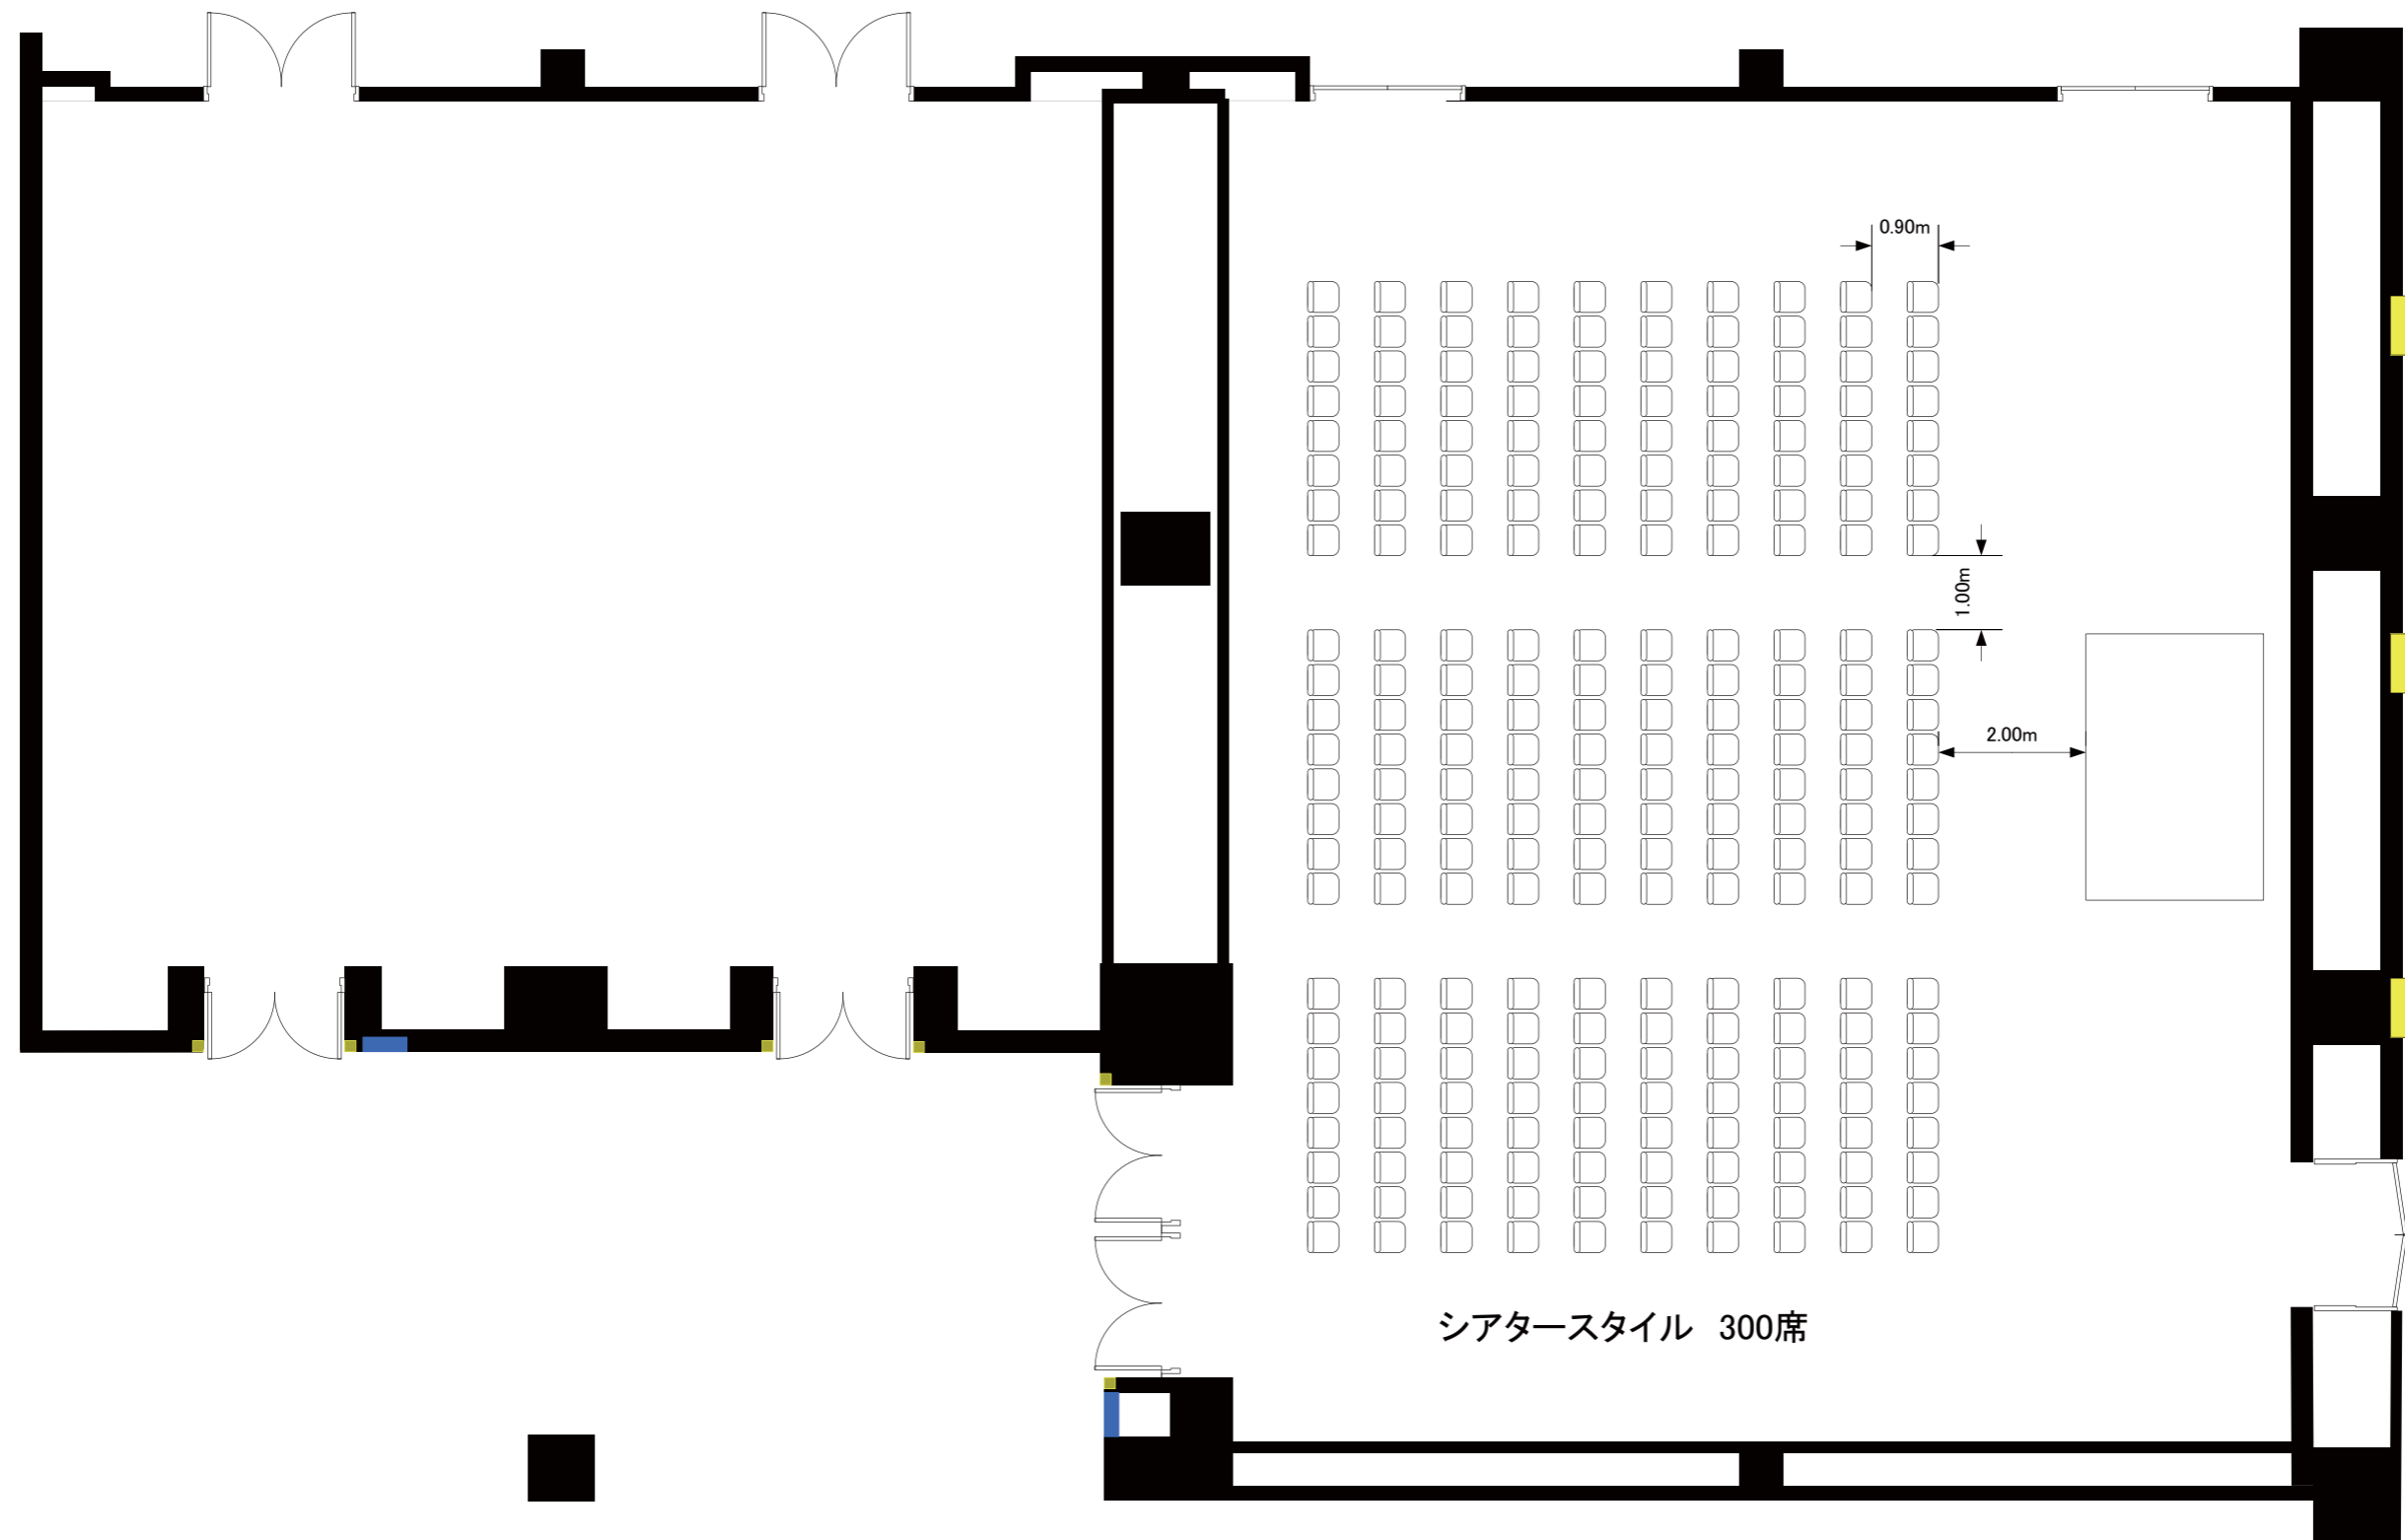

実施日	会社名	担当	グランドプリンスホテル高輪 ロイヤルルーム(50坪・167㎡)・クラウンルーム(80坪・264㎡)
-----	-----	----	--

ロイヤルルーム

クラウンルーム  
(シアター336席)

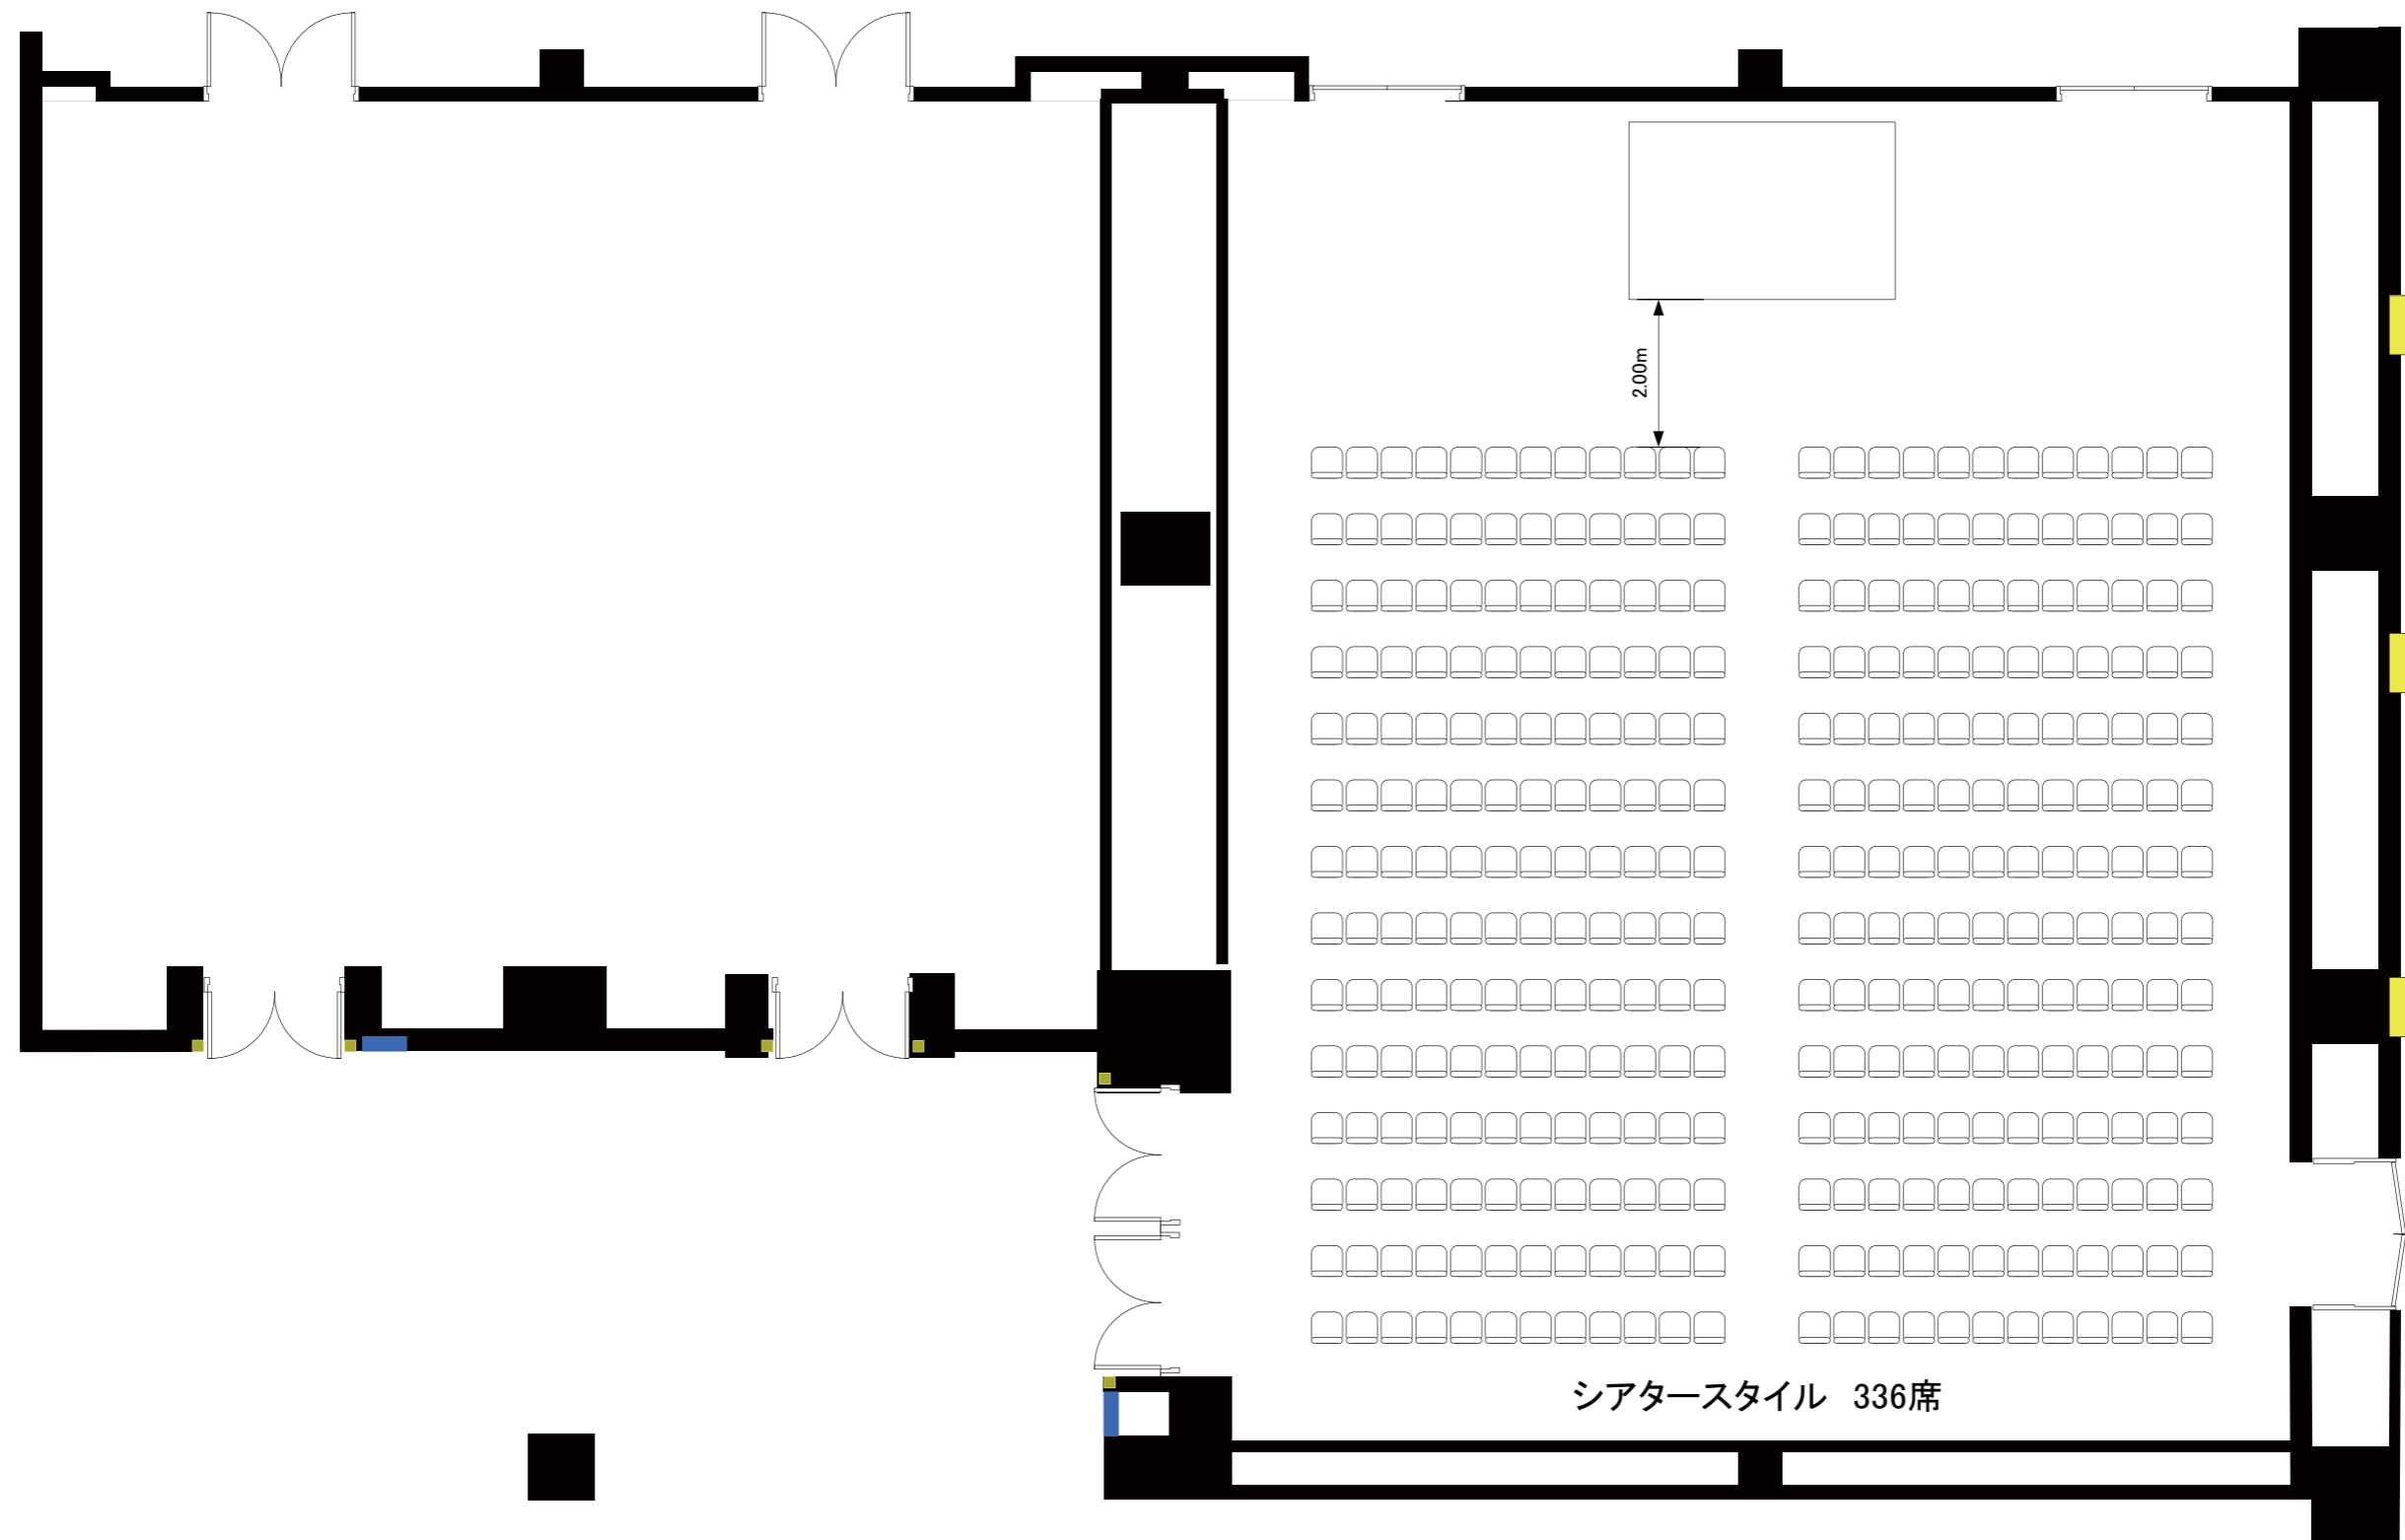

実施日	会社名	担当	グランドプリンスホテル高輪 ロイヤルルーム(50坪・167㎡)・クラウンルーム(80坪・264㎡)
-----	-----	----	--