

実施日	会社名	担当	グランドプリンスホテル新高輪 国際館パミール3F 崑崙 (726坪・2397㎡)	縮尺 1/240
-----	-----	----	---	-------------


香雲

翠雲


崑崙

白雲


慶雲

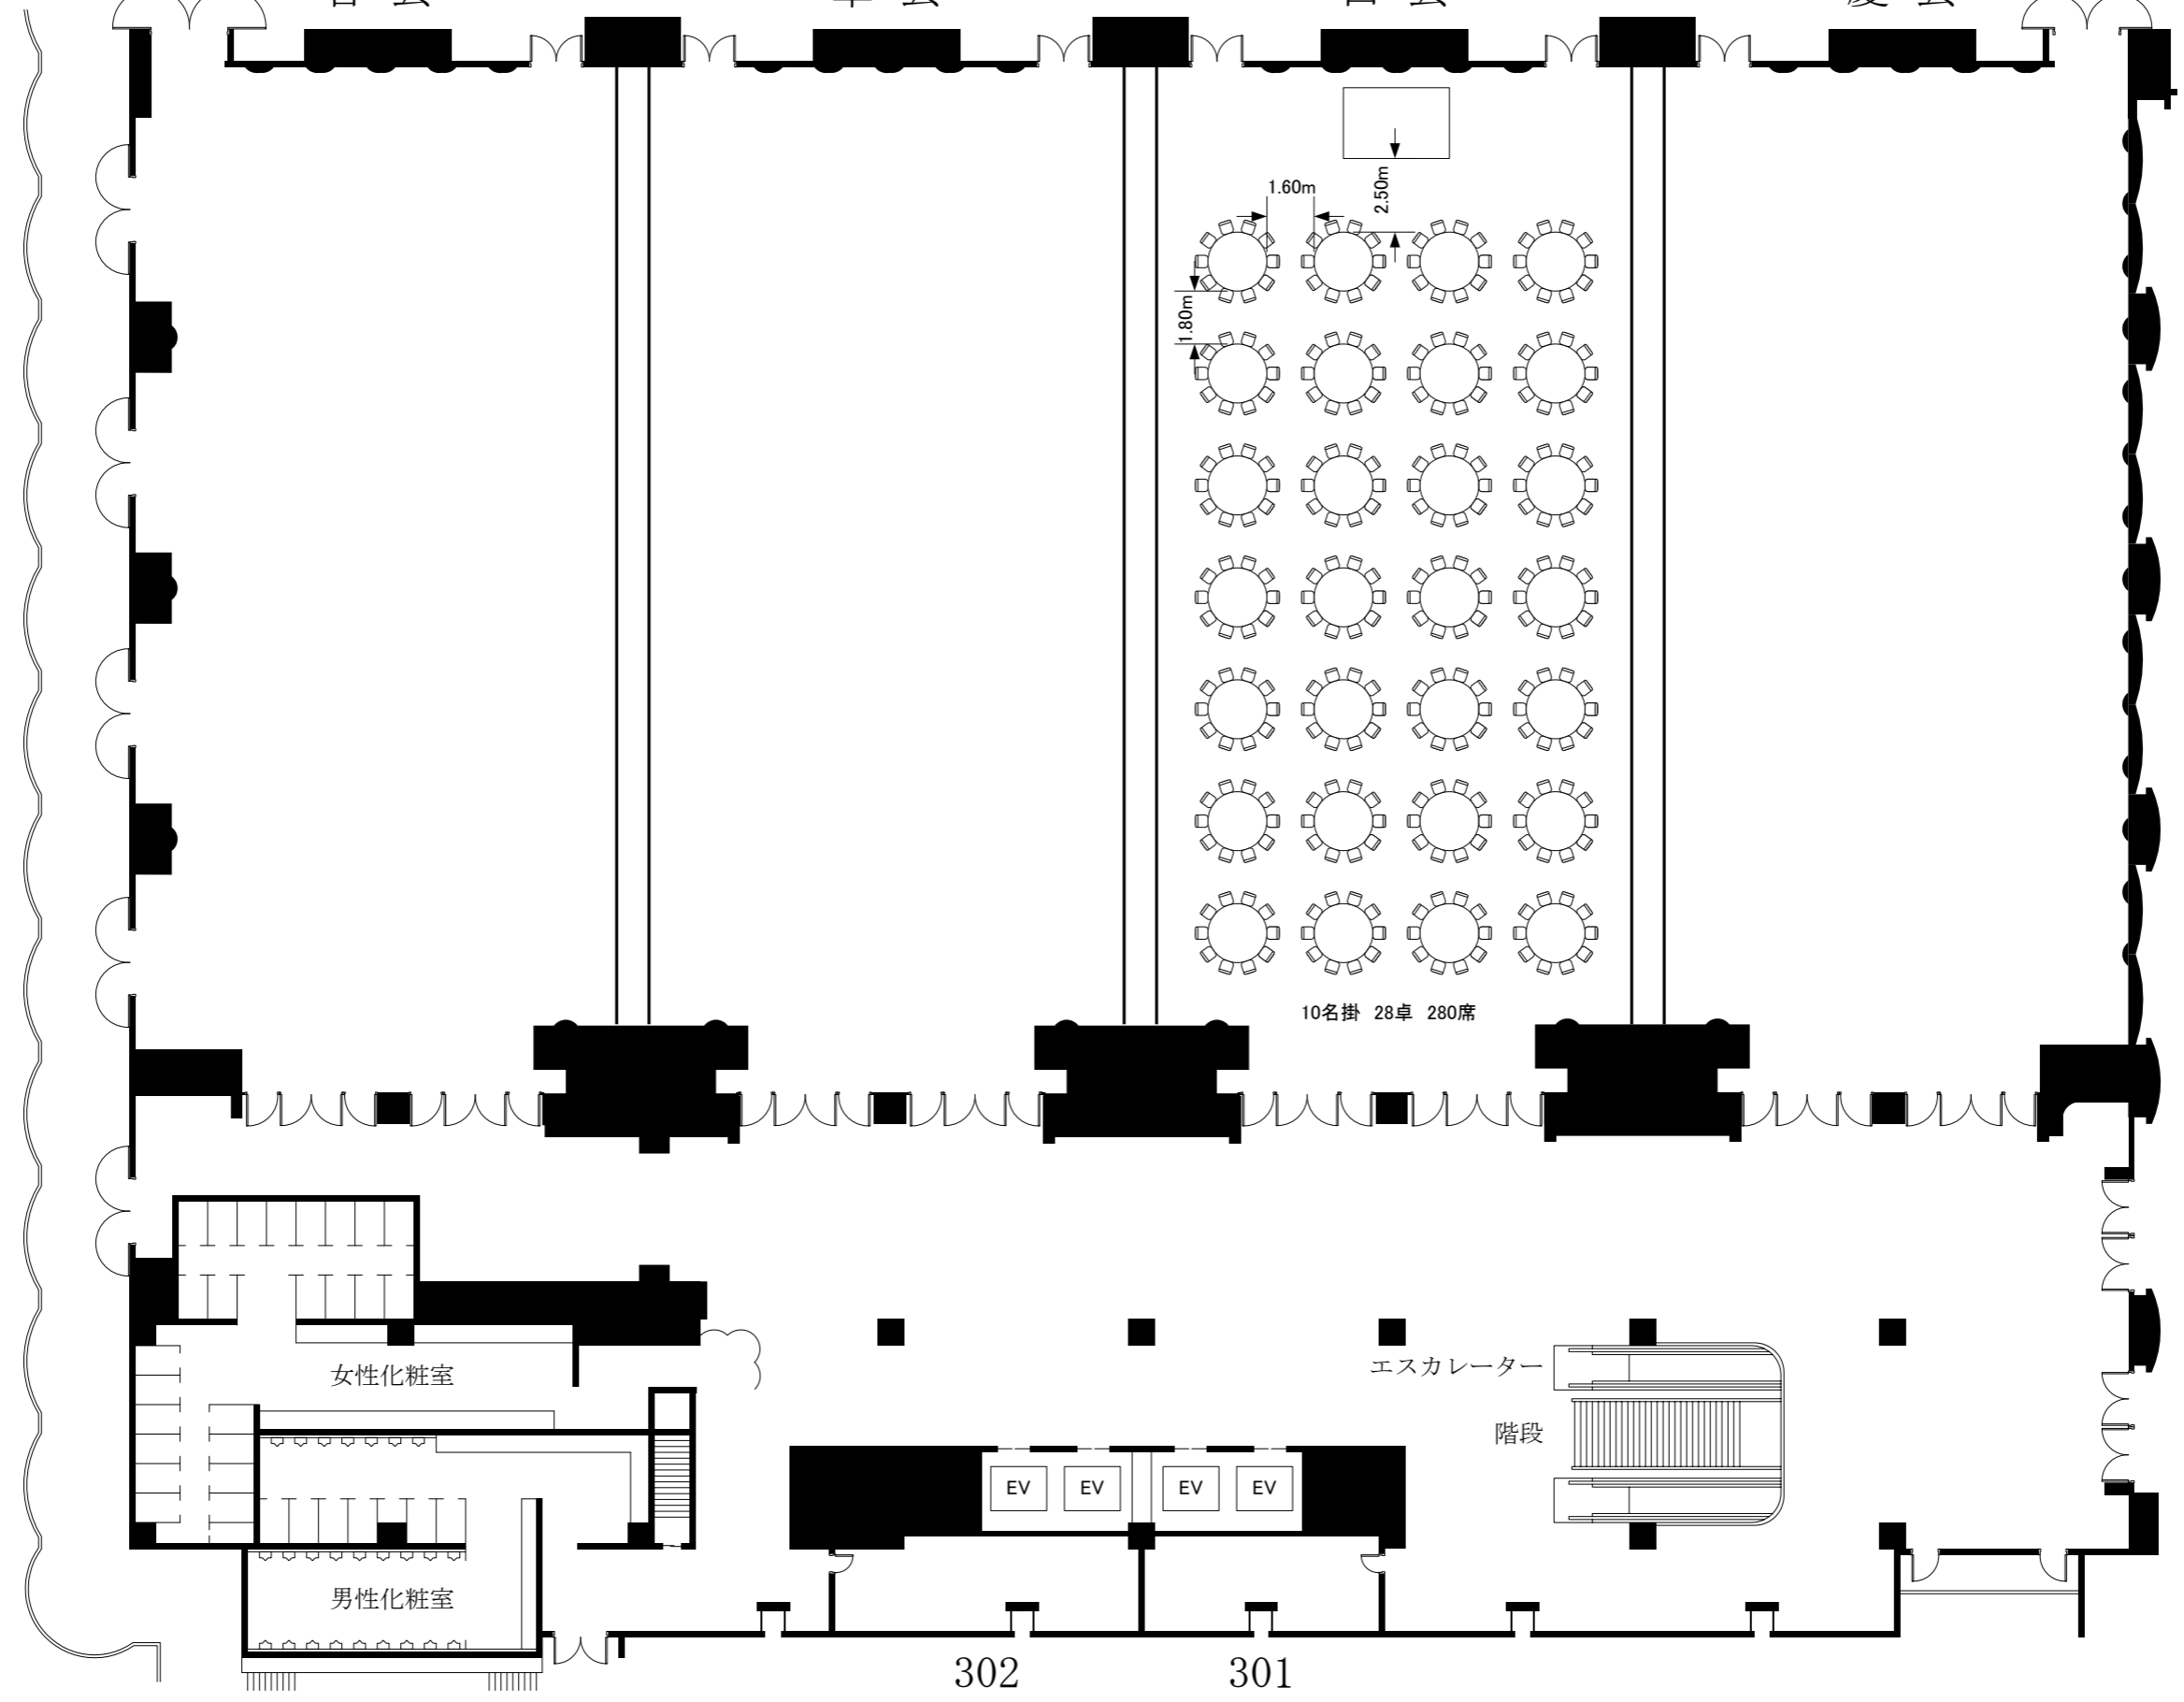

実施日	会社名	担当	グランドプリンスホテル新高輪 国際館パミール3F 崑崙 (726坪・2397㎡)	縮尺 1/240
-----	-----	----	---	-------------

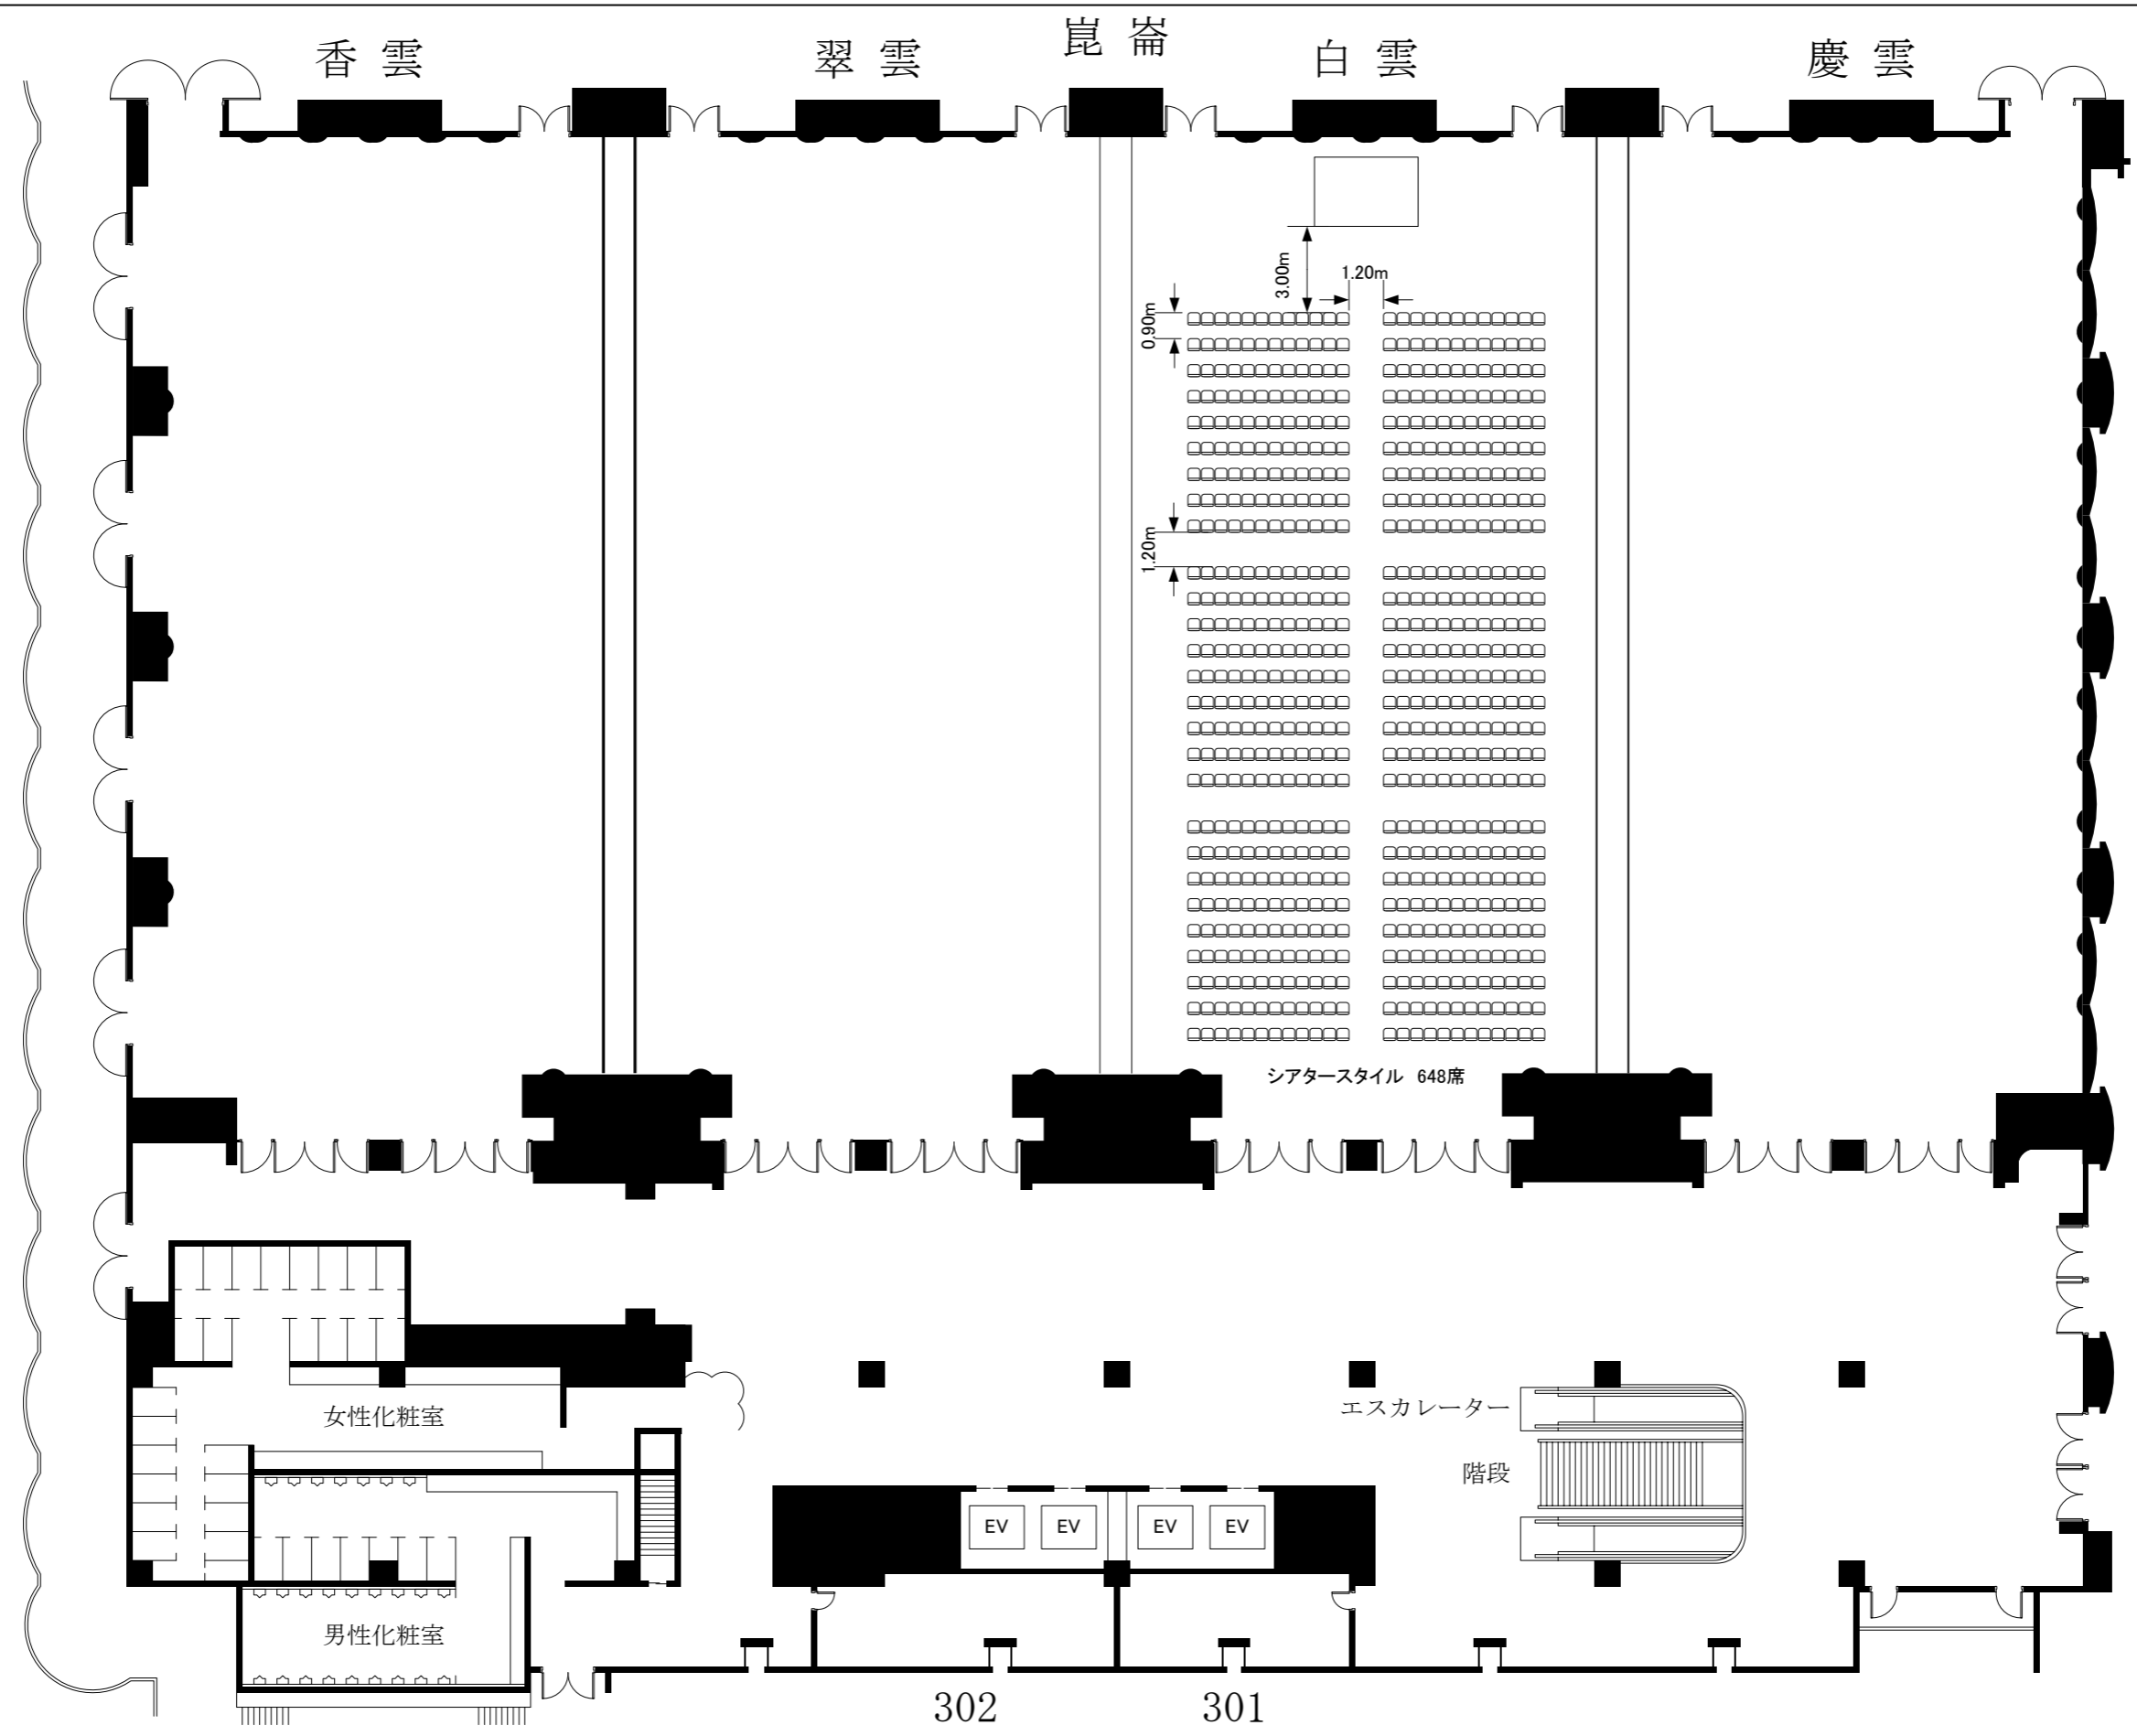

実施日	会社名	担当	グランドプリンスホテル新高輪 国際館パミール3F 崑崙 (726坪・2397㎡)	縮尺 1/240
-----	-----	----	---	-------------

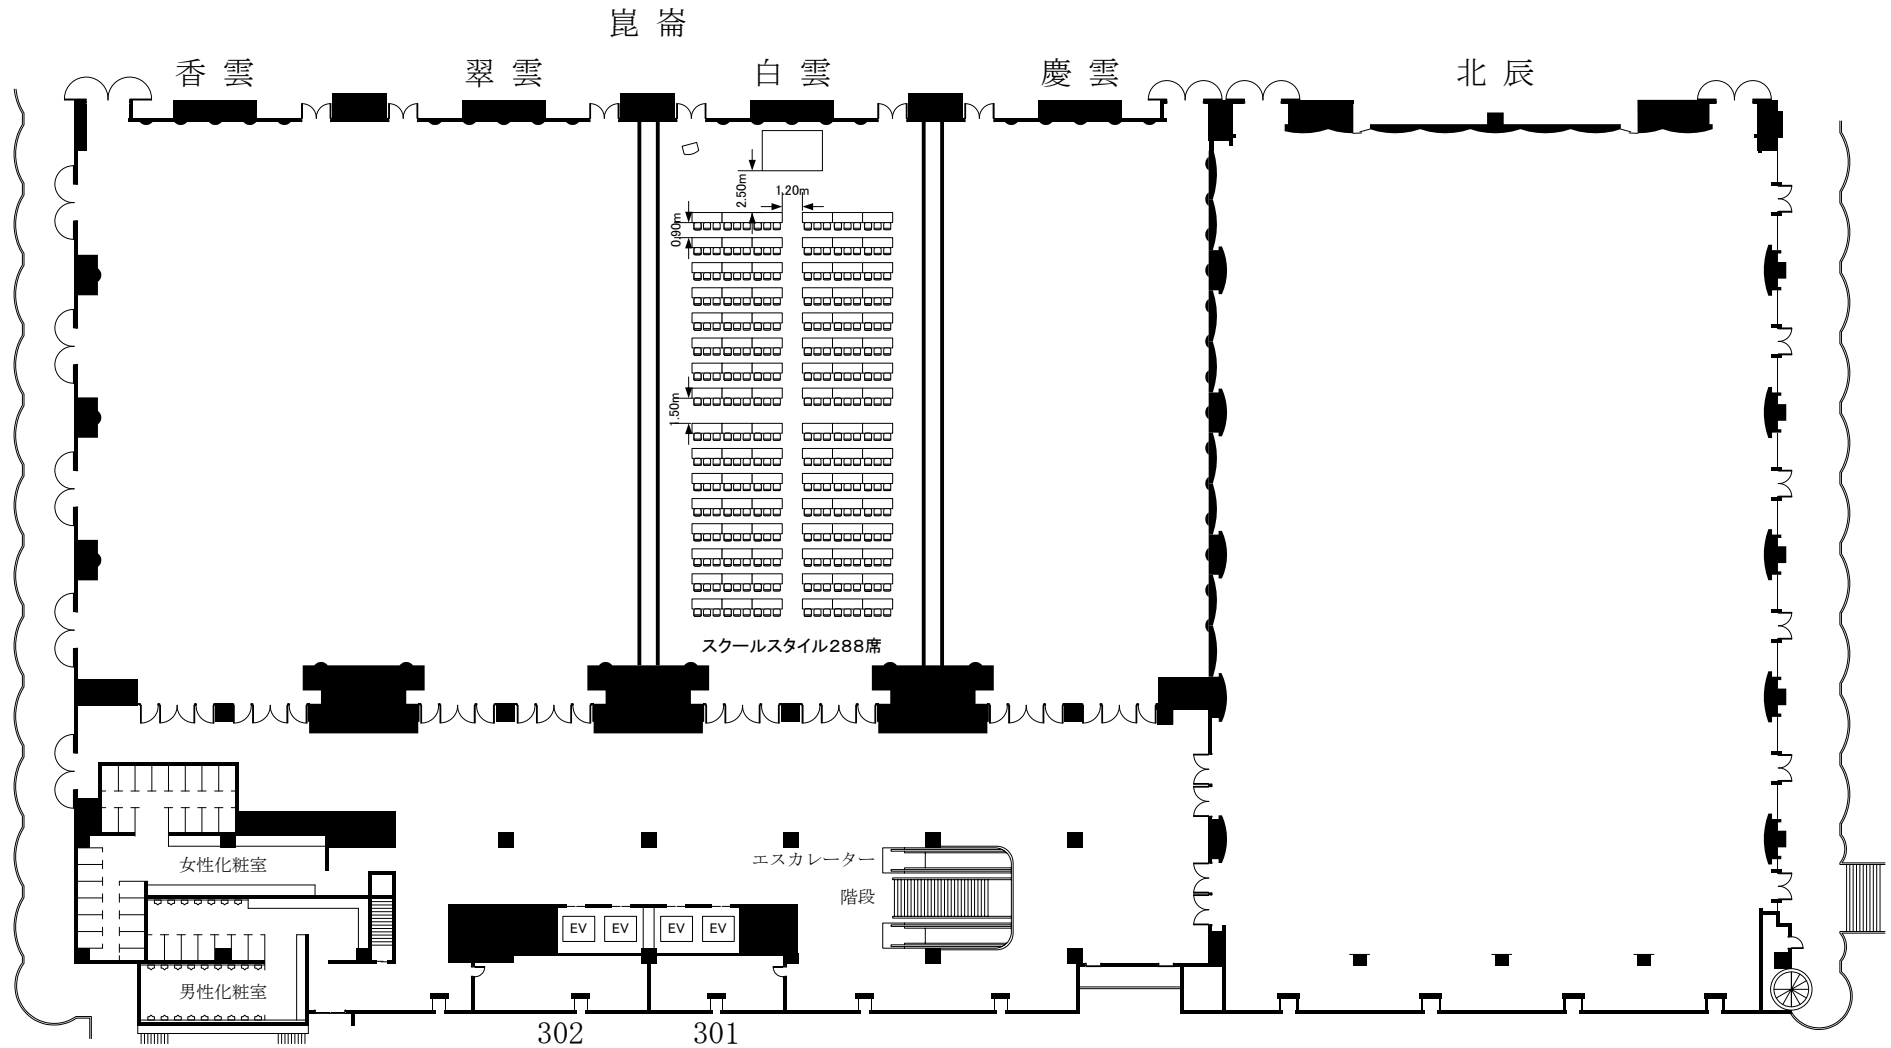

実施日	会社名	担当	グランドプリンスホテル新高輪 国際館パミール3F 崑崙 (726坪・2397㎡) ・ 北辰 (556坪・1837㎡)	縮尺 1/300
-----	-----	----	---	-------------