


〈平安〉

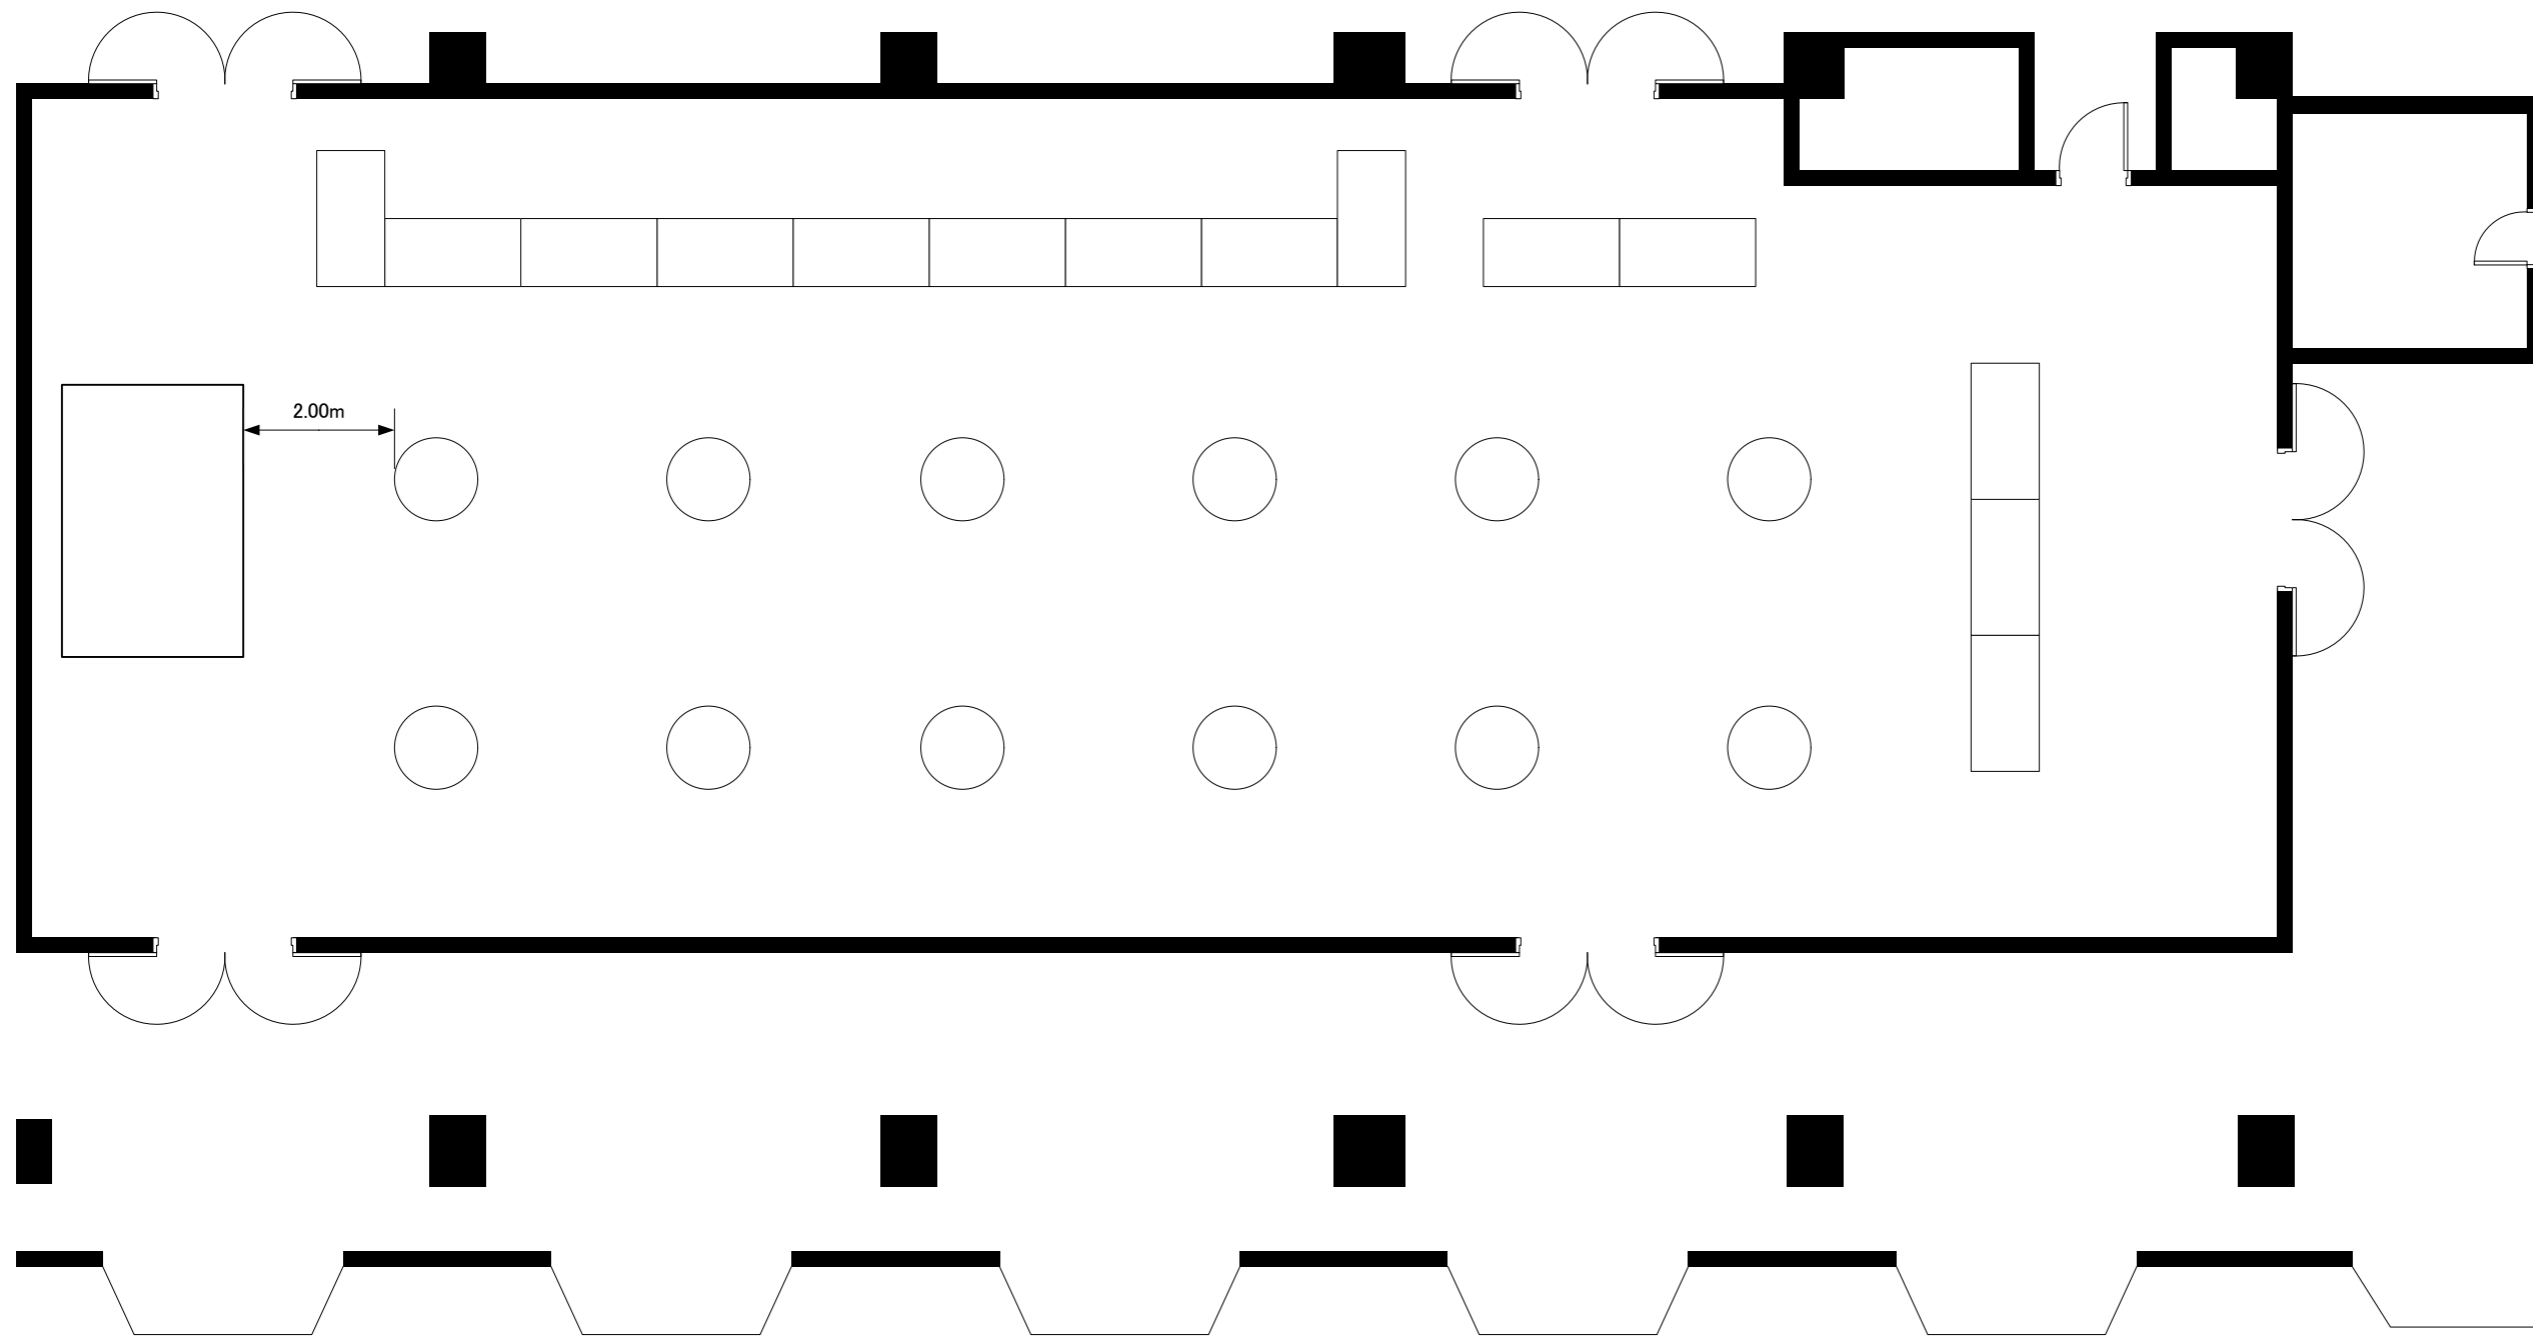

実施日	会社名	担当	グランドプリンスホテル新高輪 平安 (100坪・330㎡)	縮尺 1/100
-----	-----	----	----------------------------------	-------------