


香雲

翠雲

崑崙

白雲

慶雲

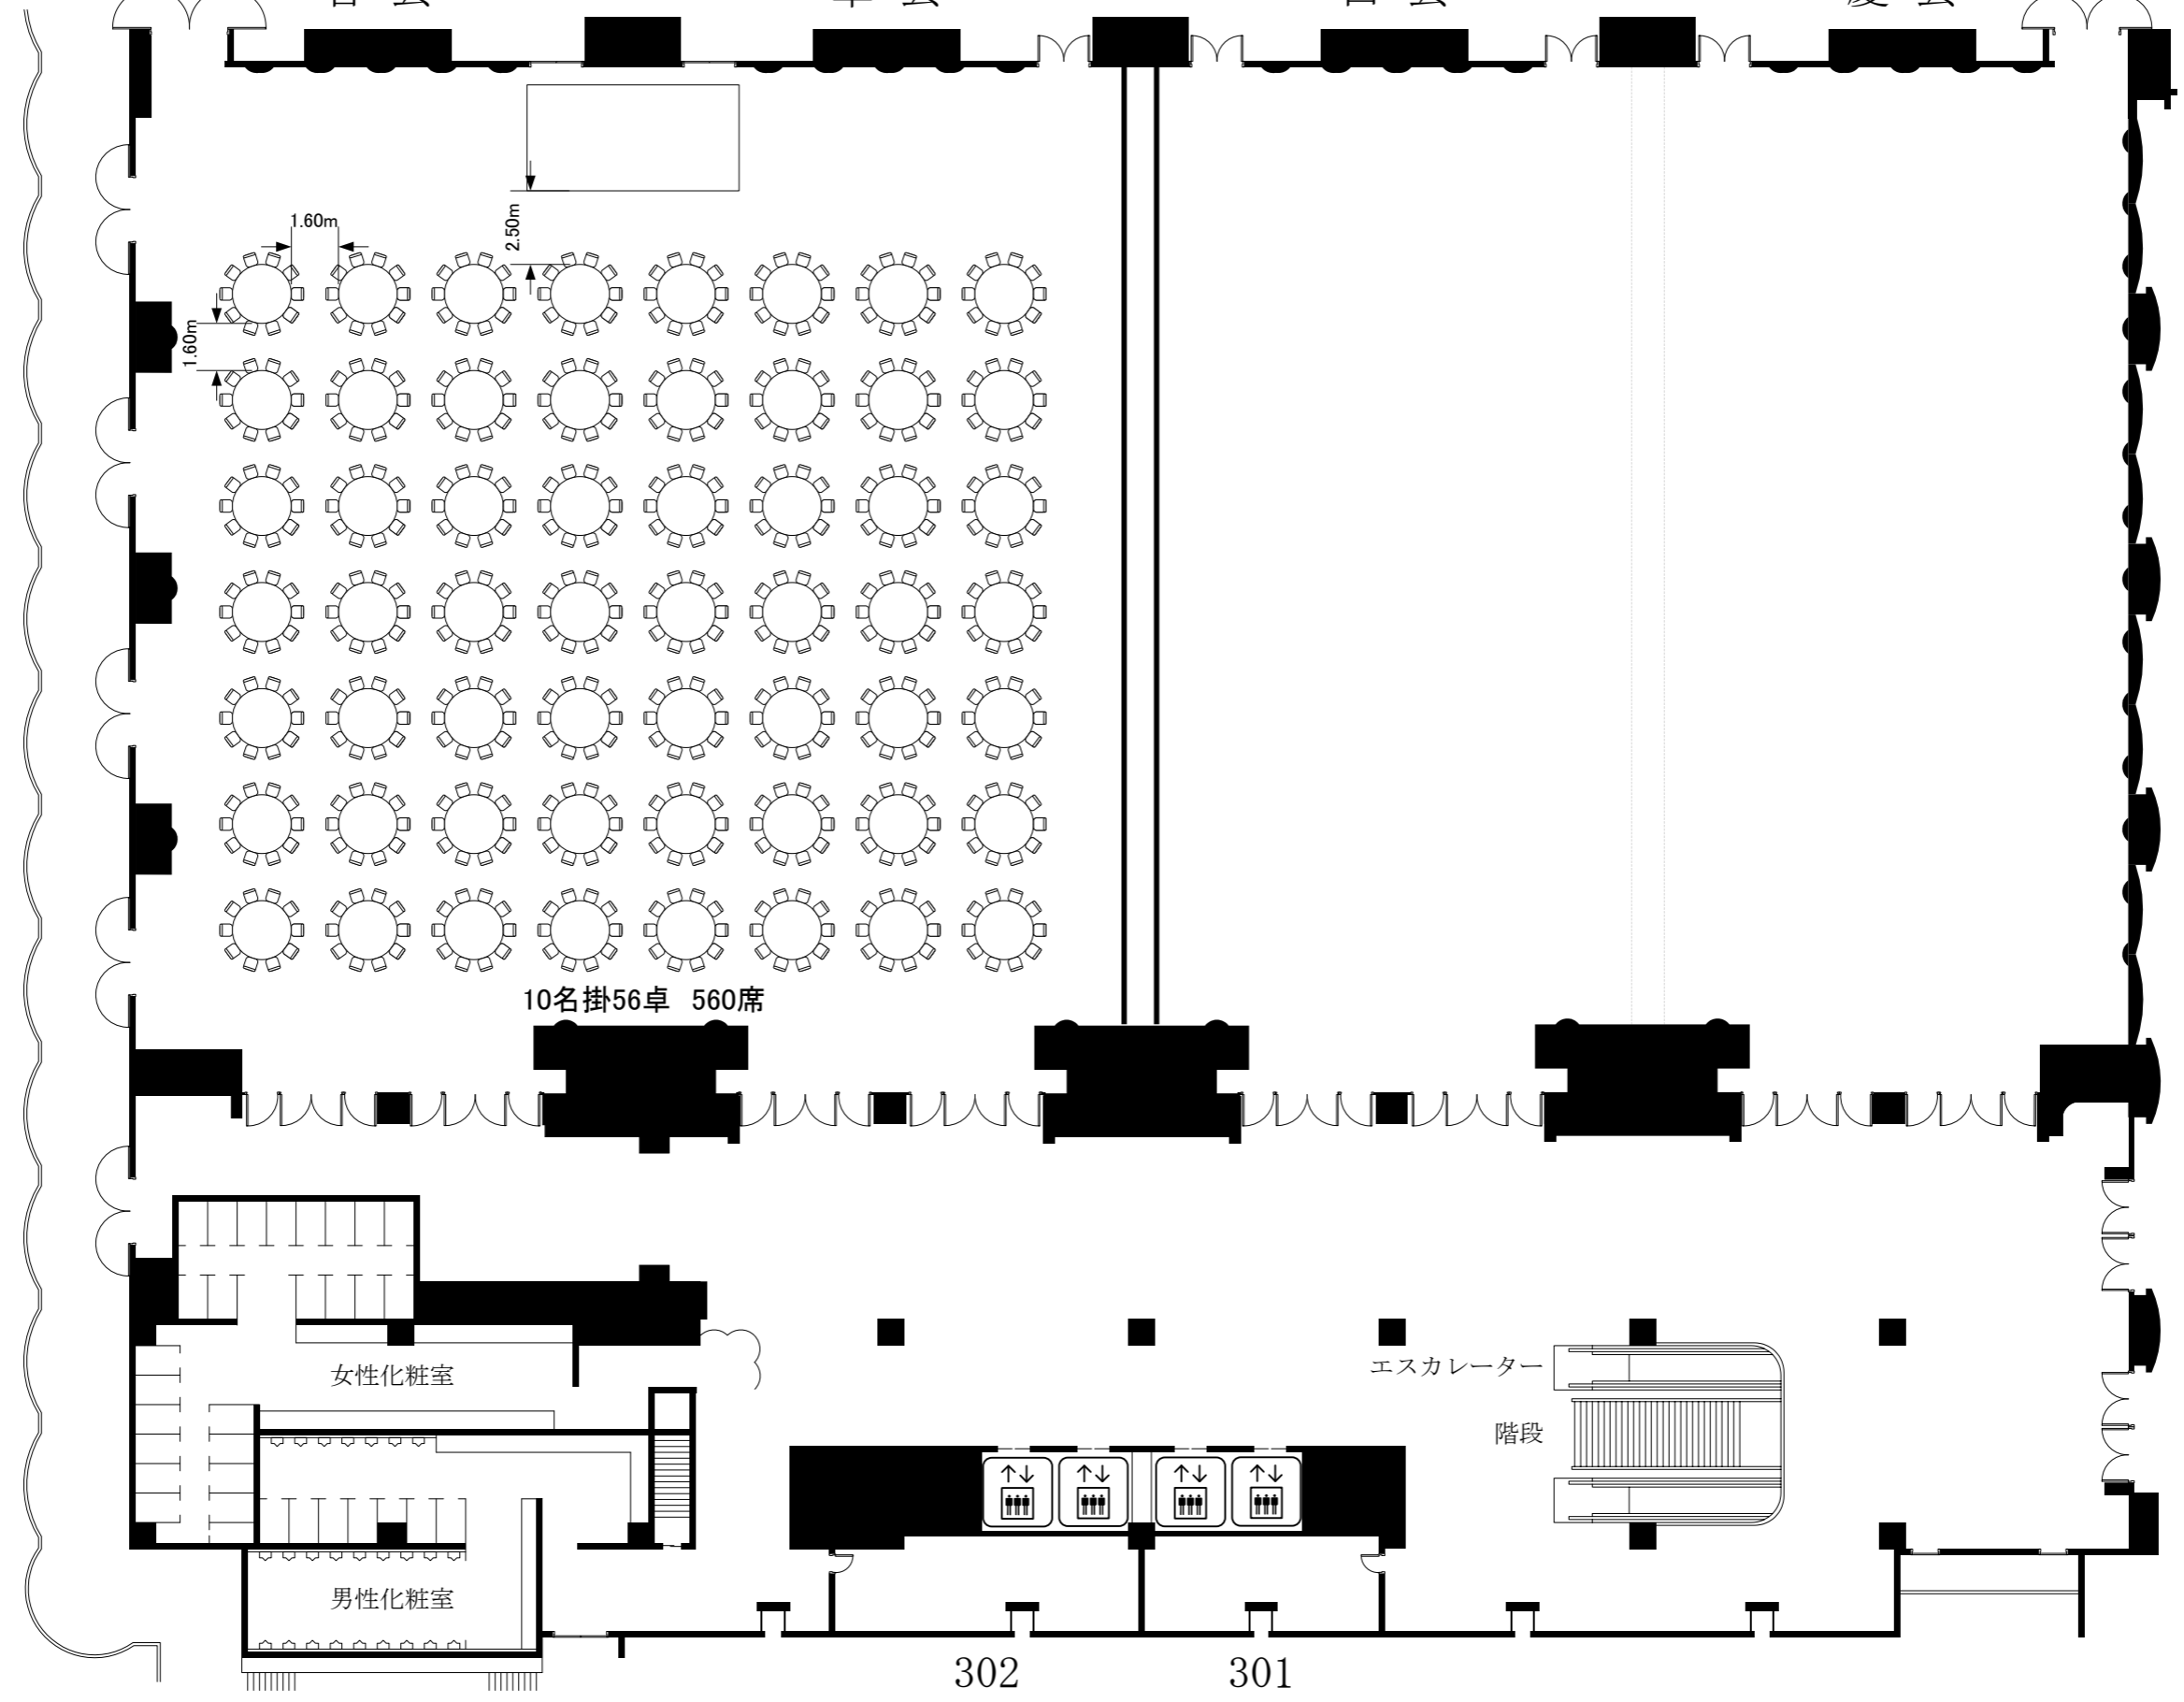

10名掛56卓 560席

女性化粧室

男性化粧室

エスカレーター

階段

302

301

実施日	会社名	担当	グランドプリンスホテル新高輪 国際館パミール3F 崑崙 (726坪・2397㎡)	縮尺 1/240
-----	-----	----	---	-------------


香雲

翠雲

崑崙

白雲

慶雲

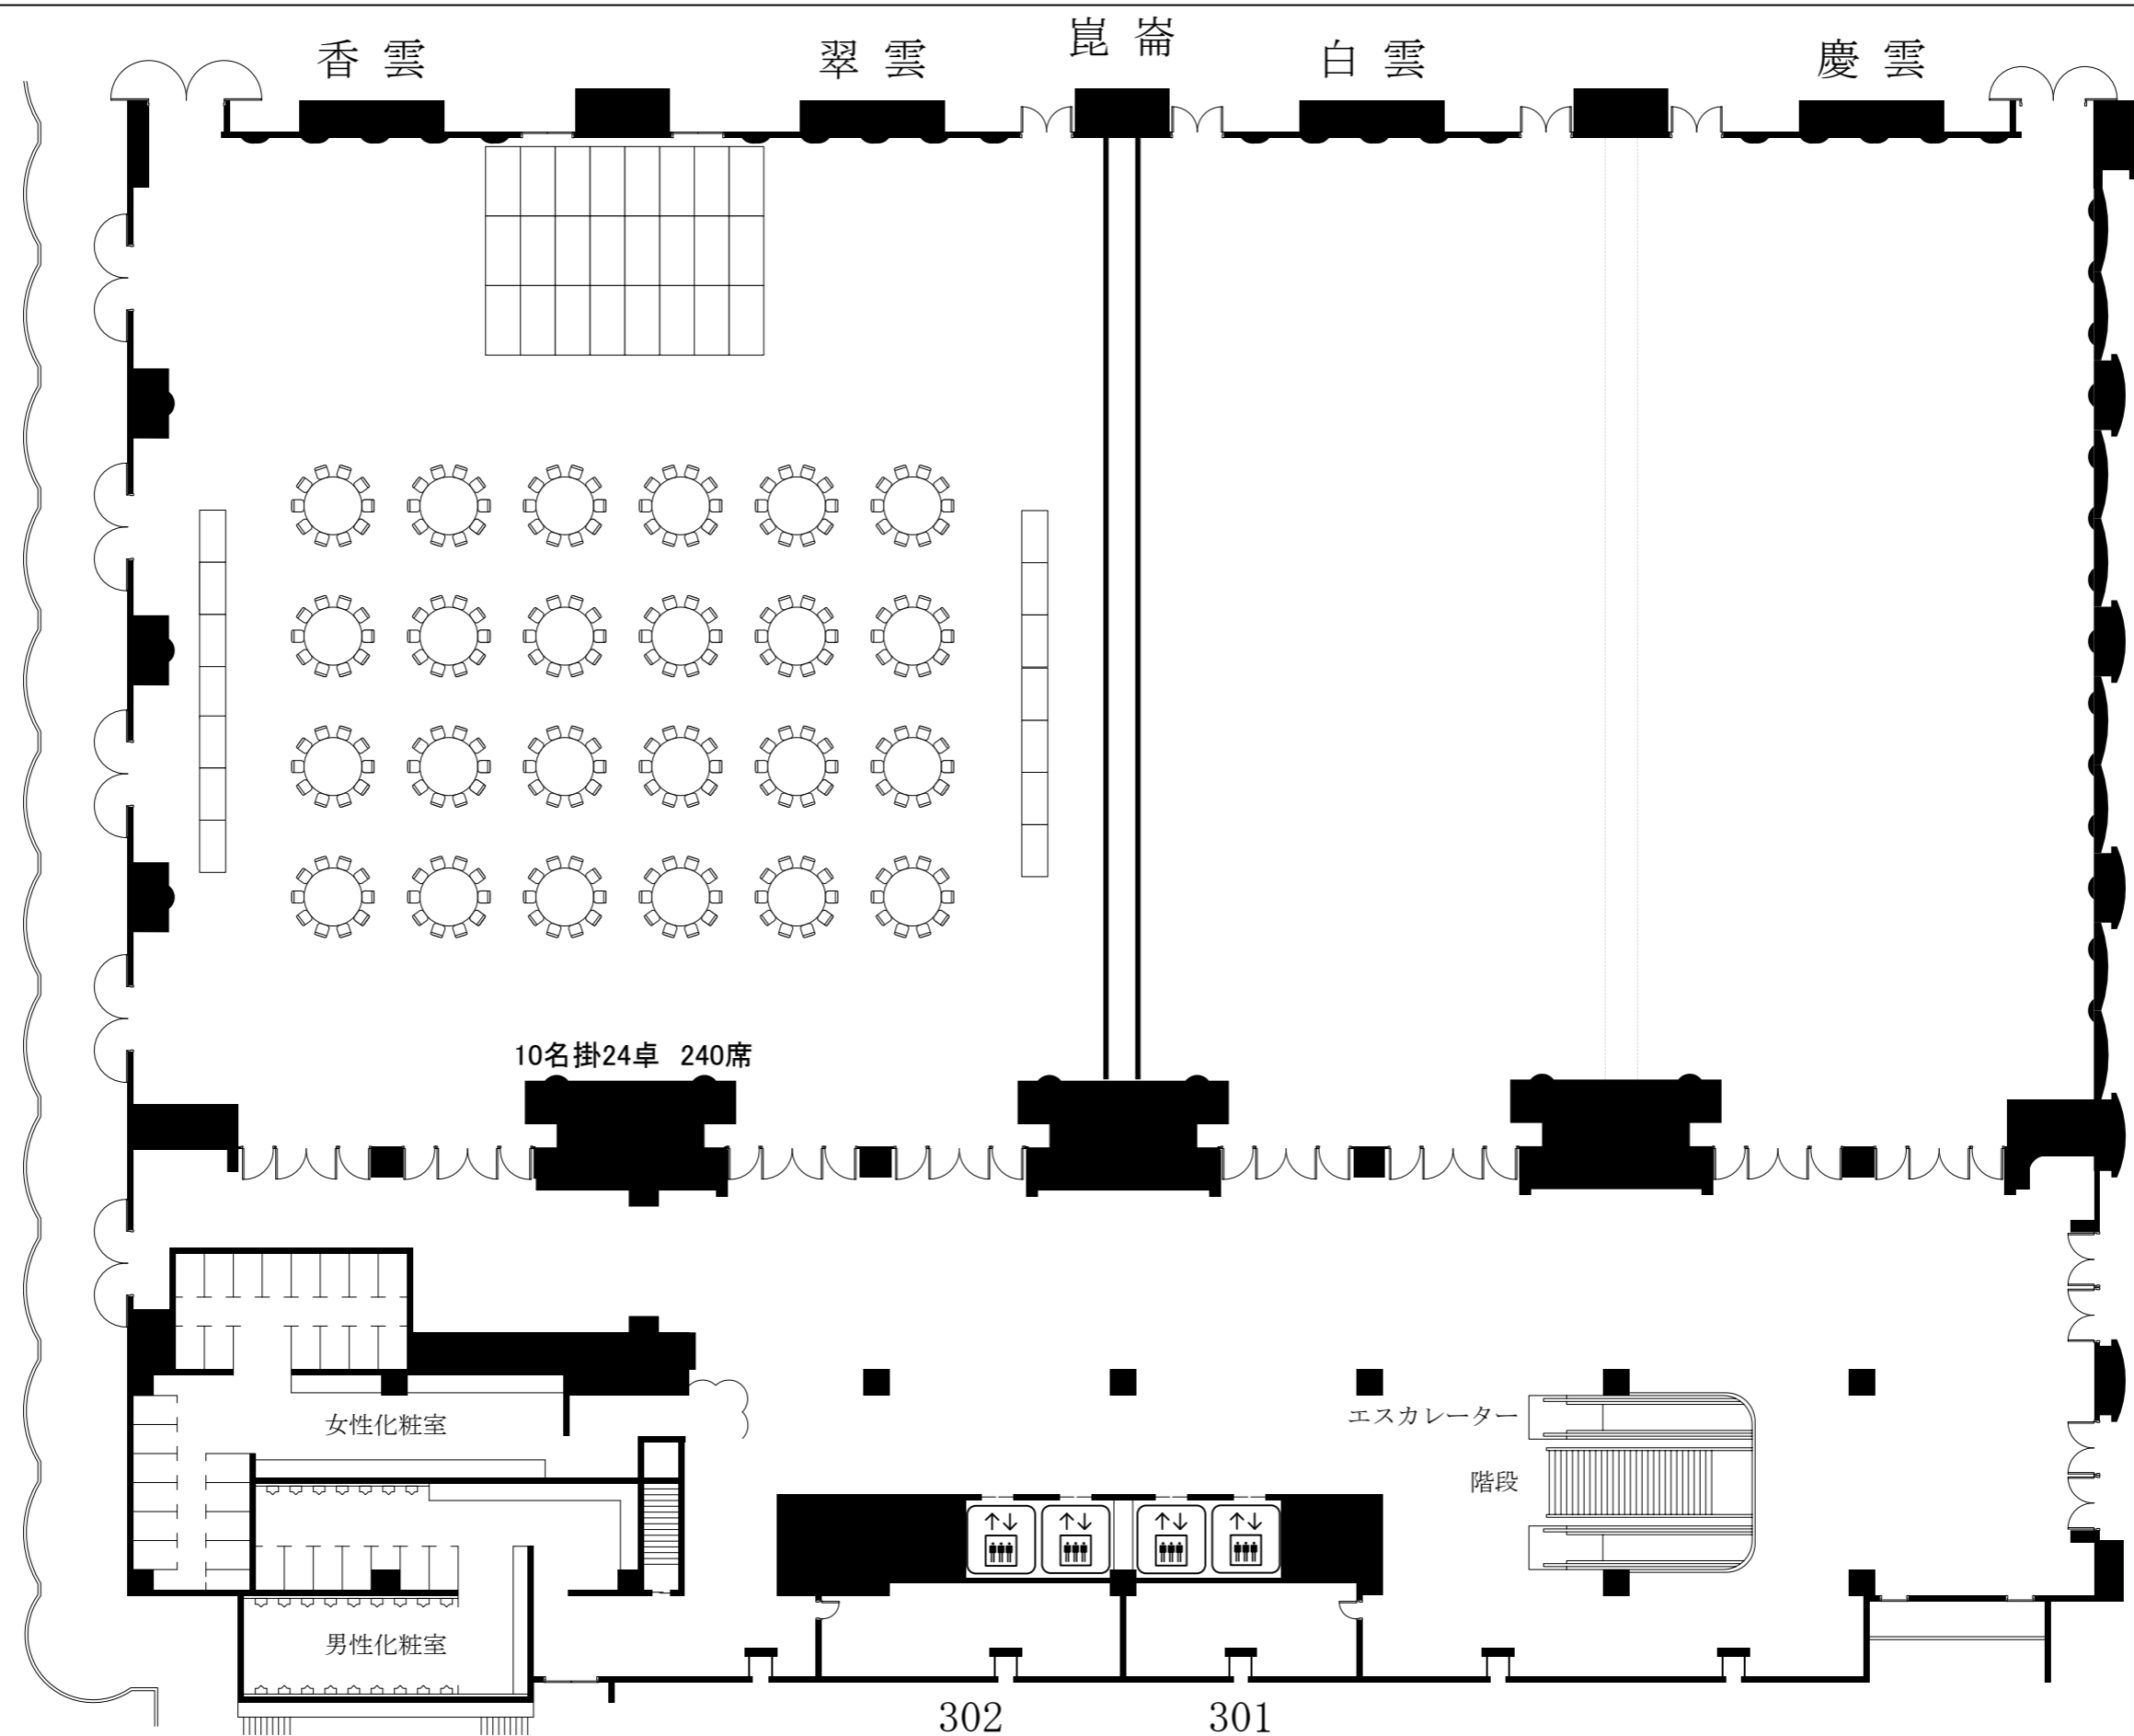

実施日	会社名	担当	グランドプリンスホテル新高輪 国際館パミール3F 崑崙 (726坪・2397㎡)	縮尺 1/240
-----	-----	----	---	-------------

崑崙


香雲

翠雲

白雲

慶雲

北辰

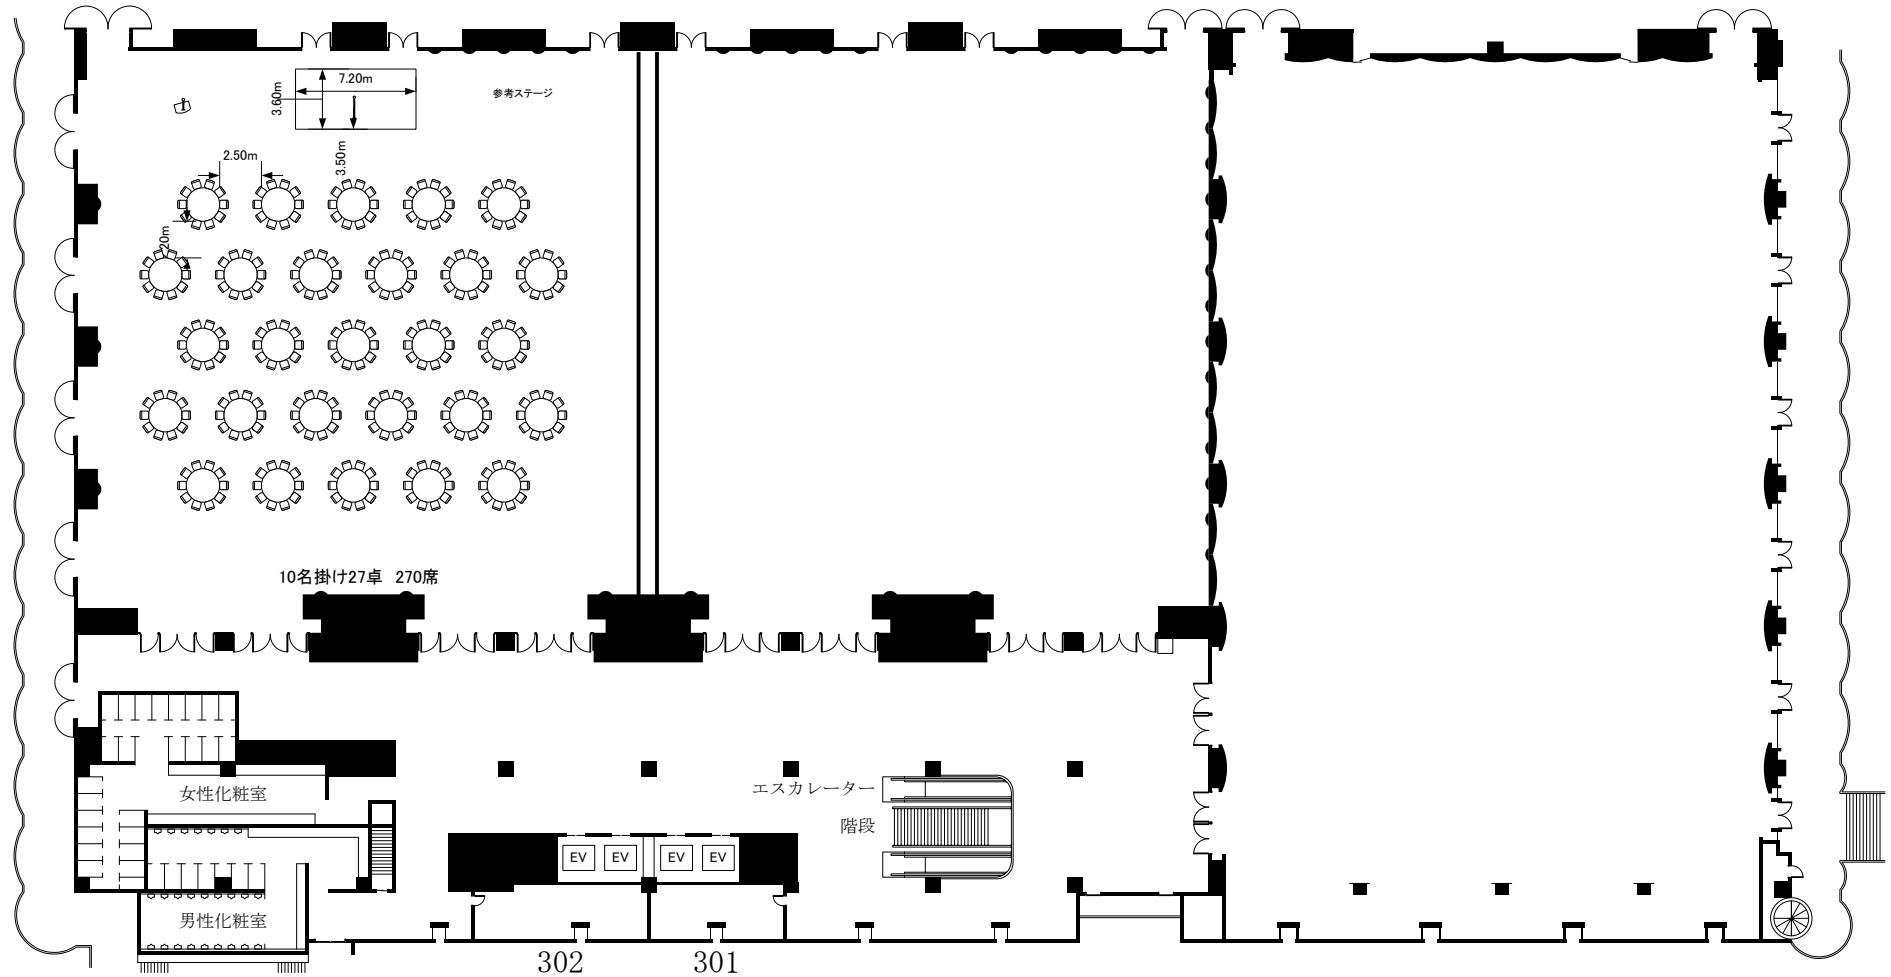

実施日

会社名


担当

新高輪プリンスホテル 国際館 パミール

縮尺

崑崙 (726坪・2397㎡) ・北辰 (556坪・1837㎡)

1/300

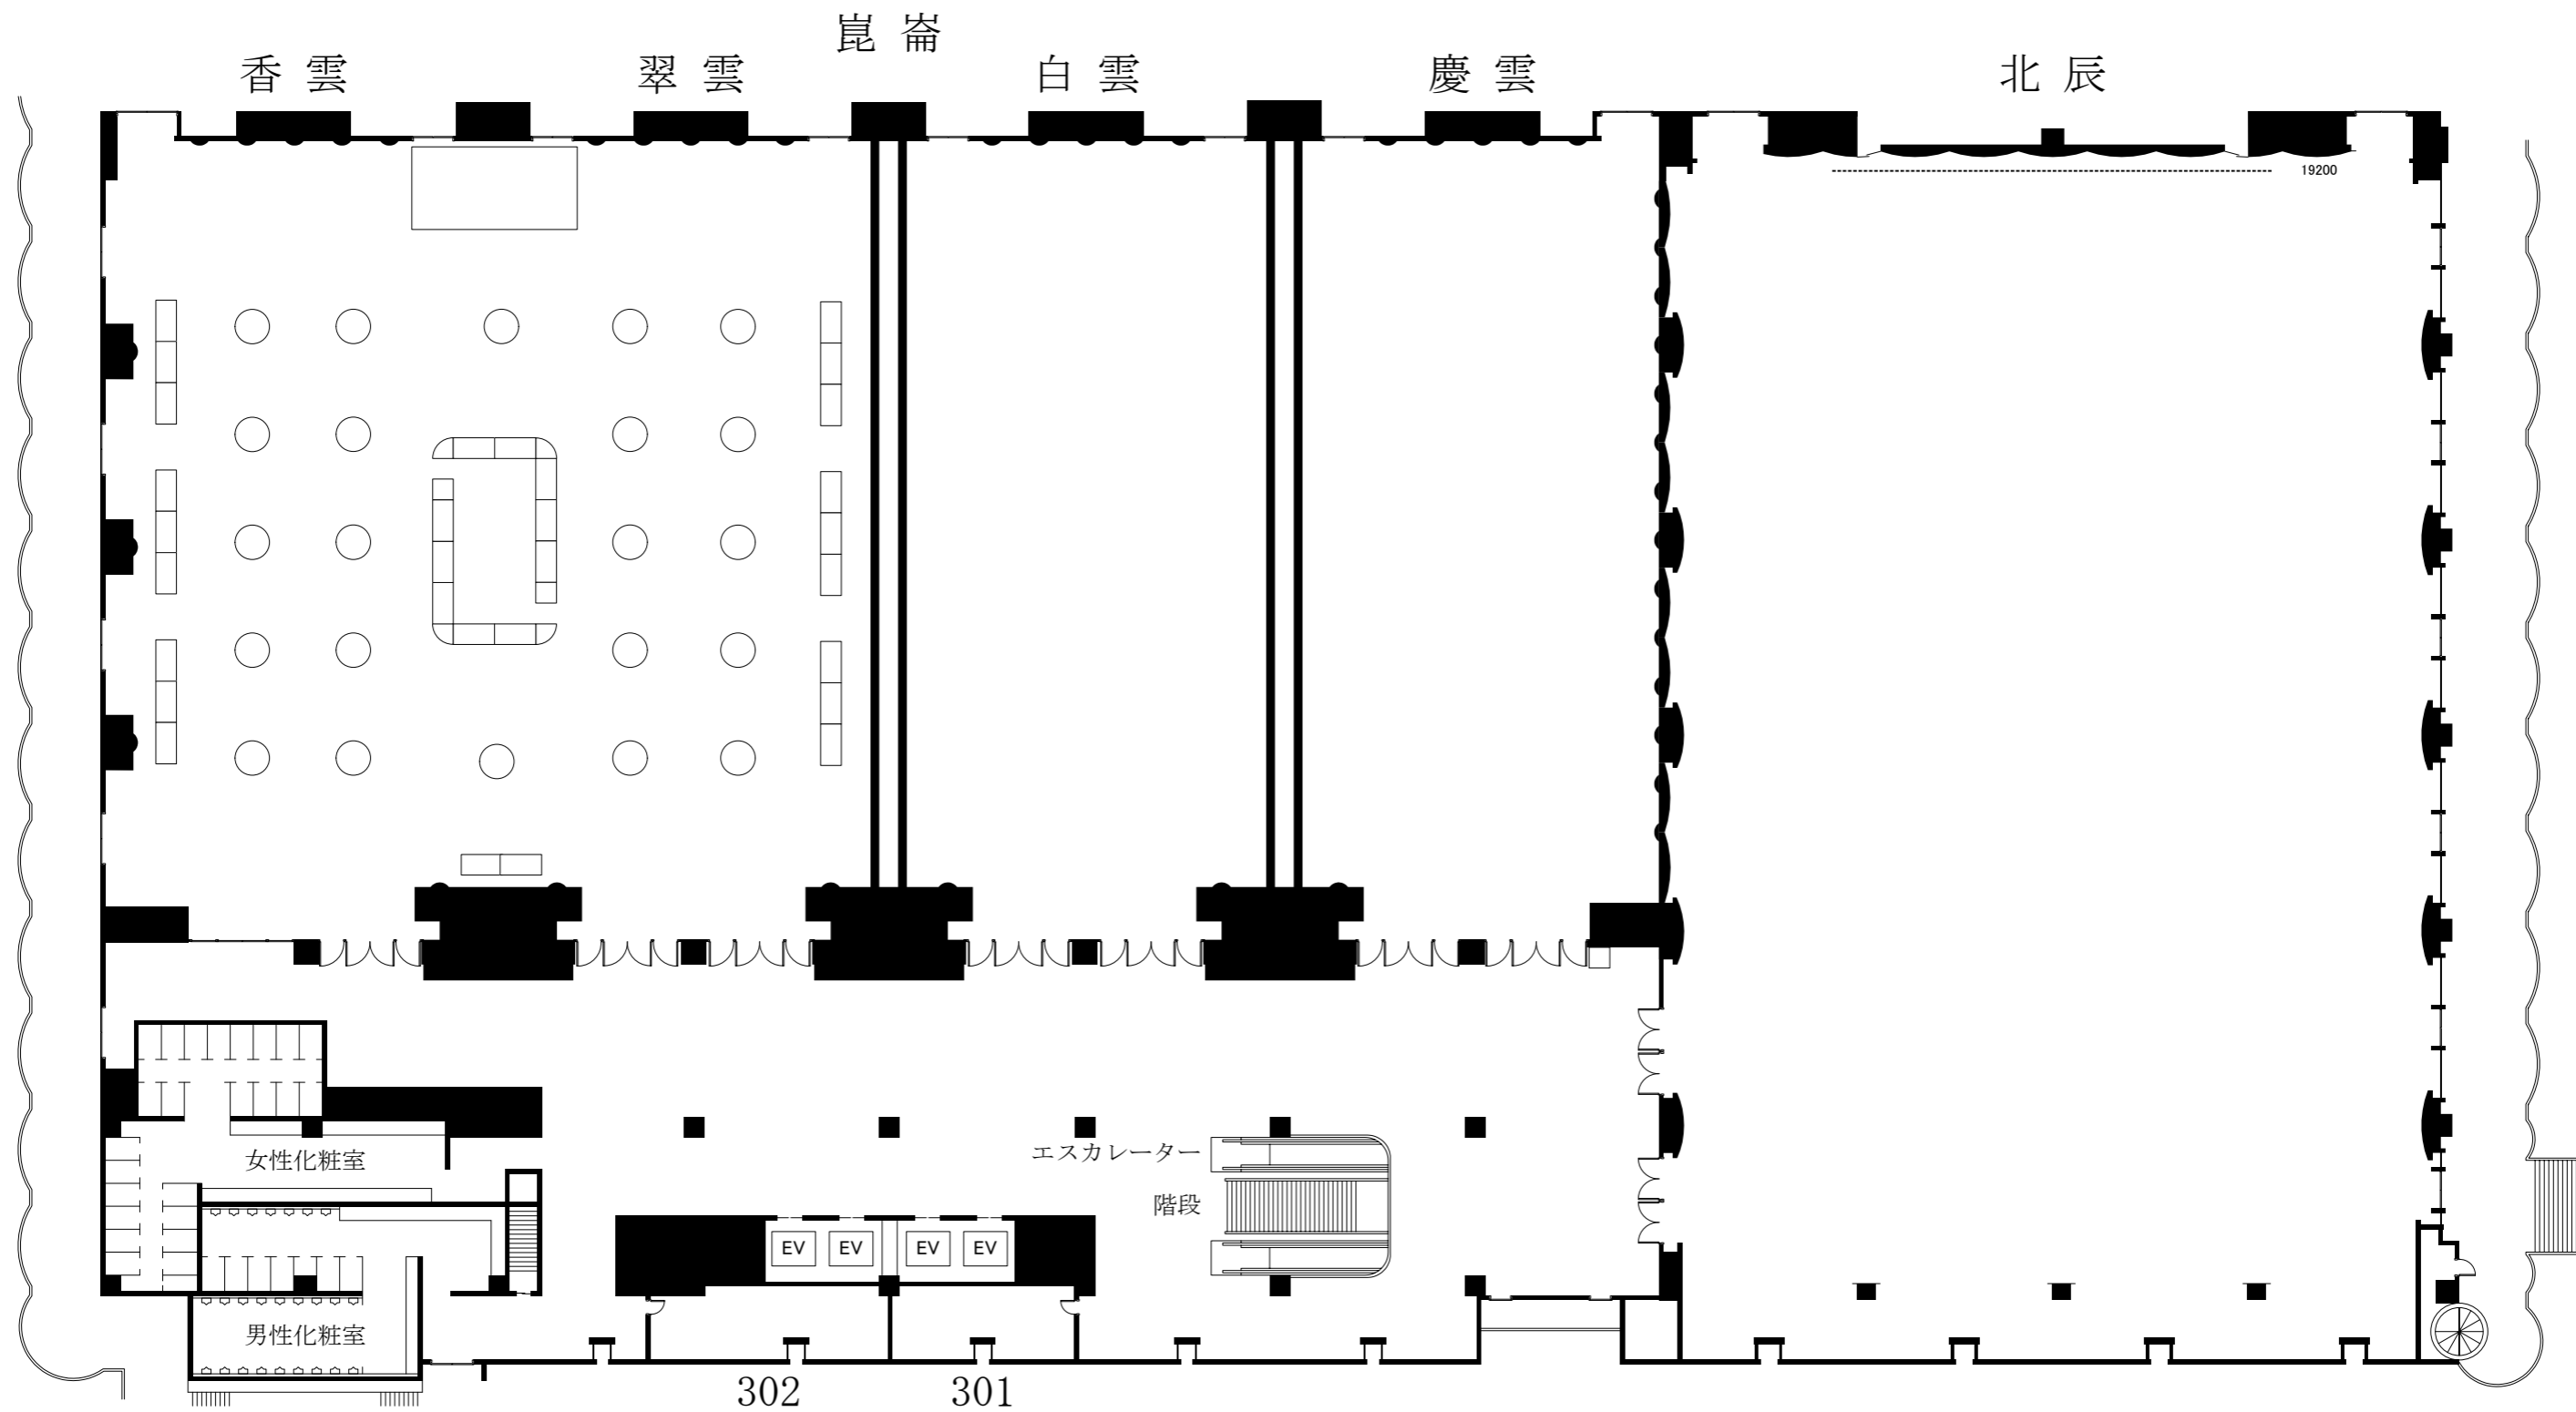

実施日	会社名	担当	新高輪プリンスホテル 国際館 パミール 崑崙 (726坪・2397㎡) ・ 北辰 (556坪・1837㎡)	縮尺 1/300
-----	-----	----	--	-------------


香雲

翠雲

崑崙

白雲

慶雲

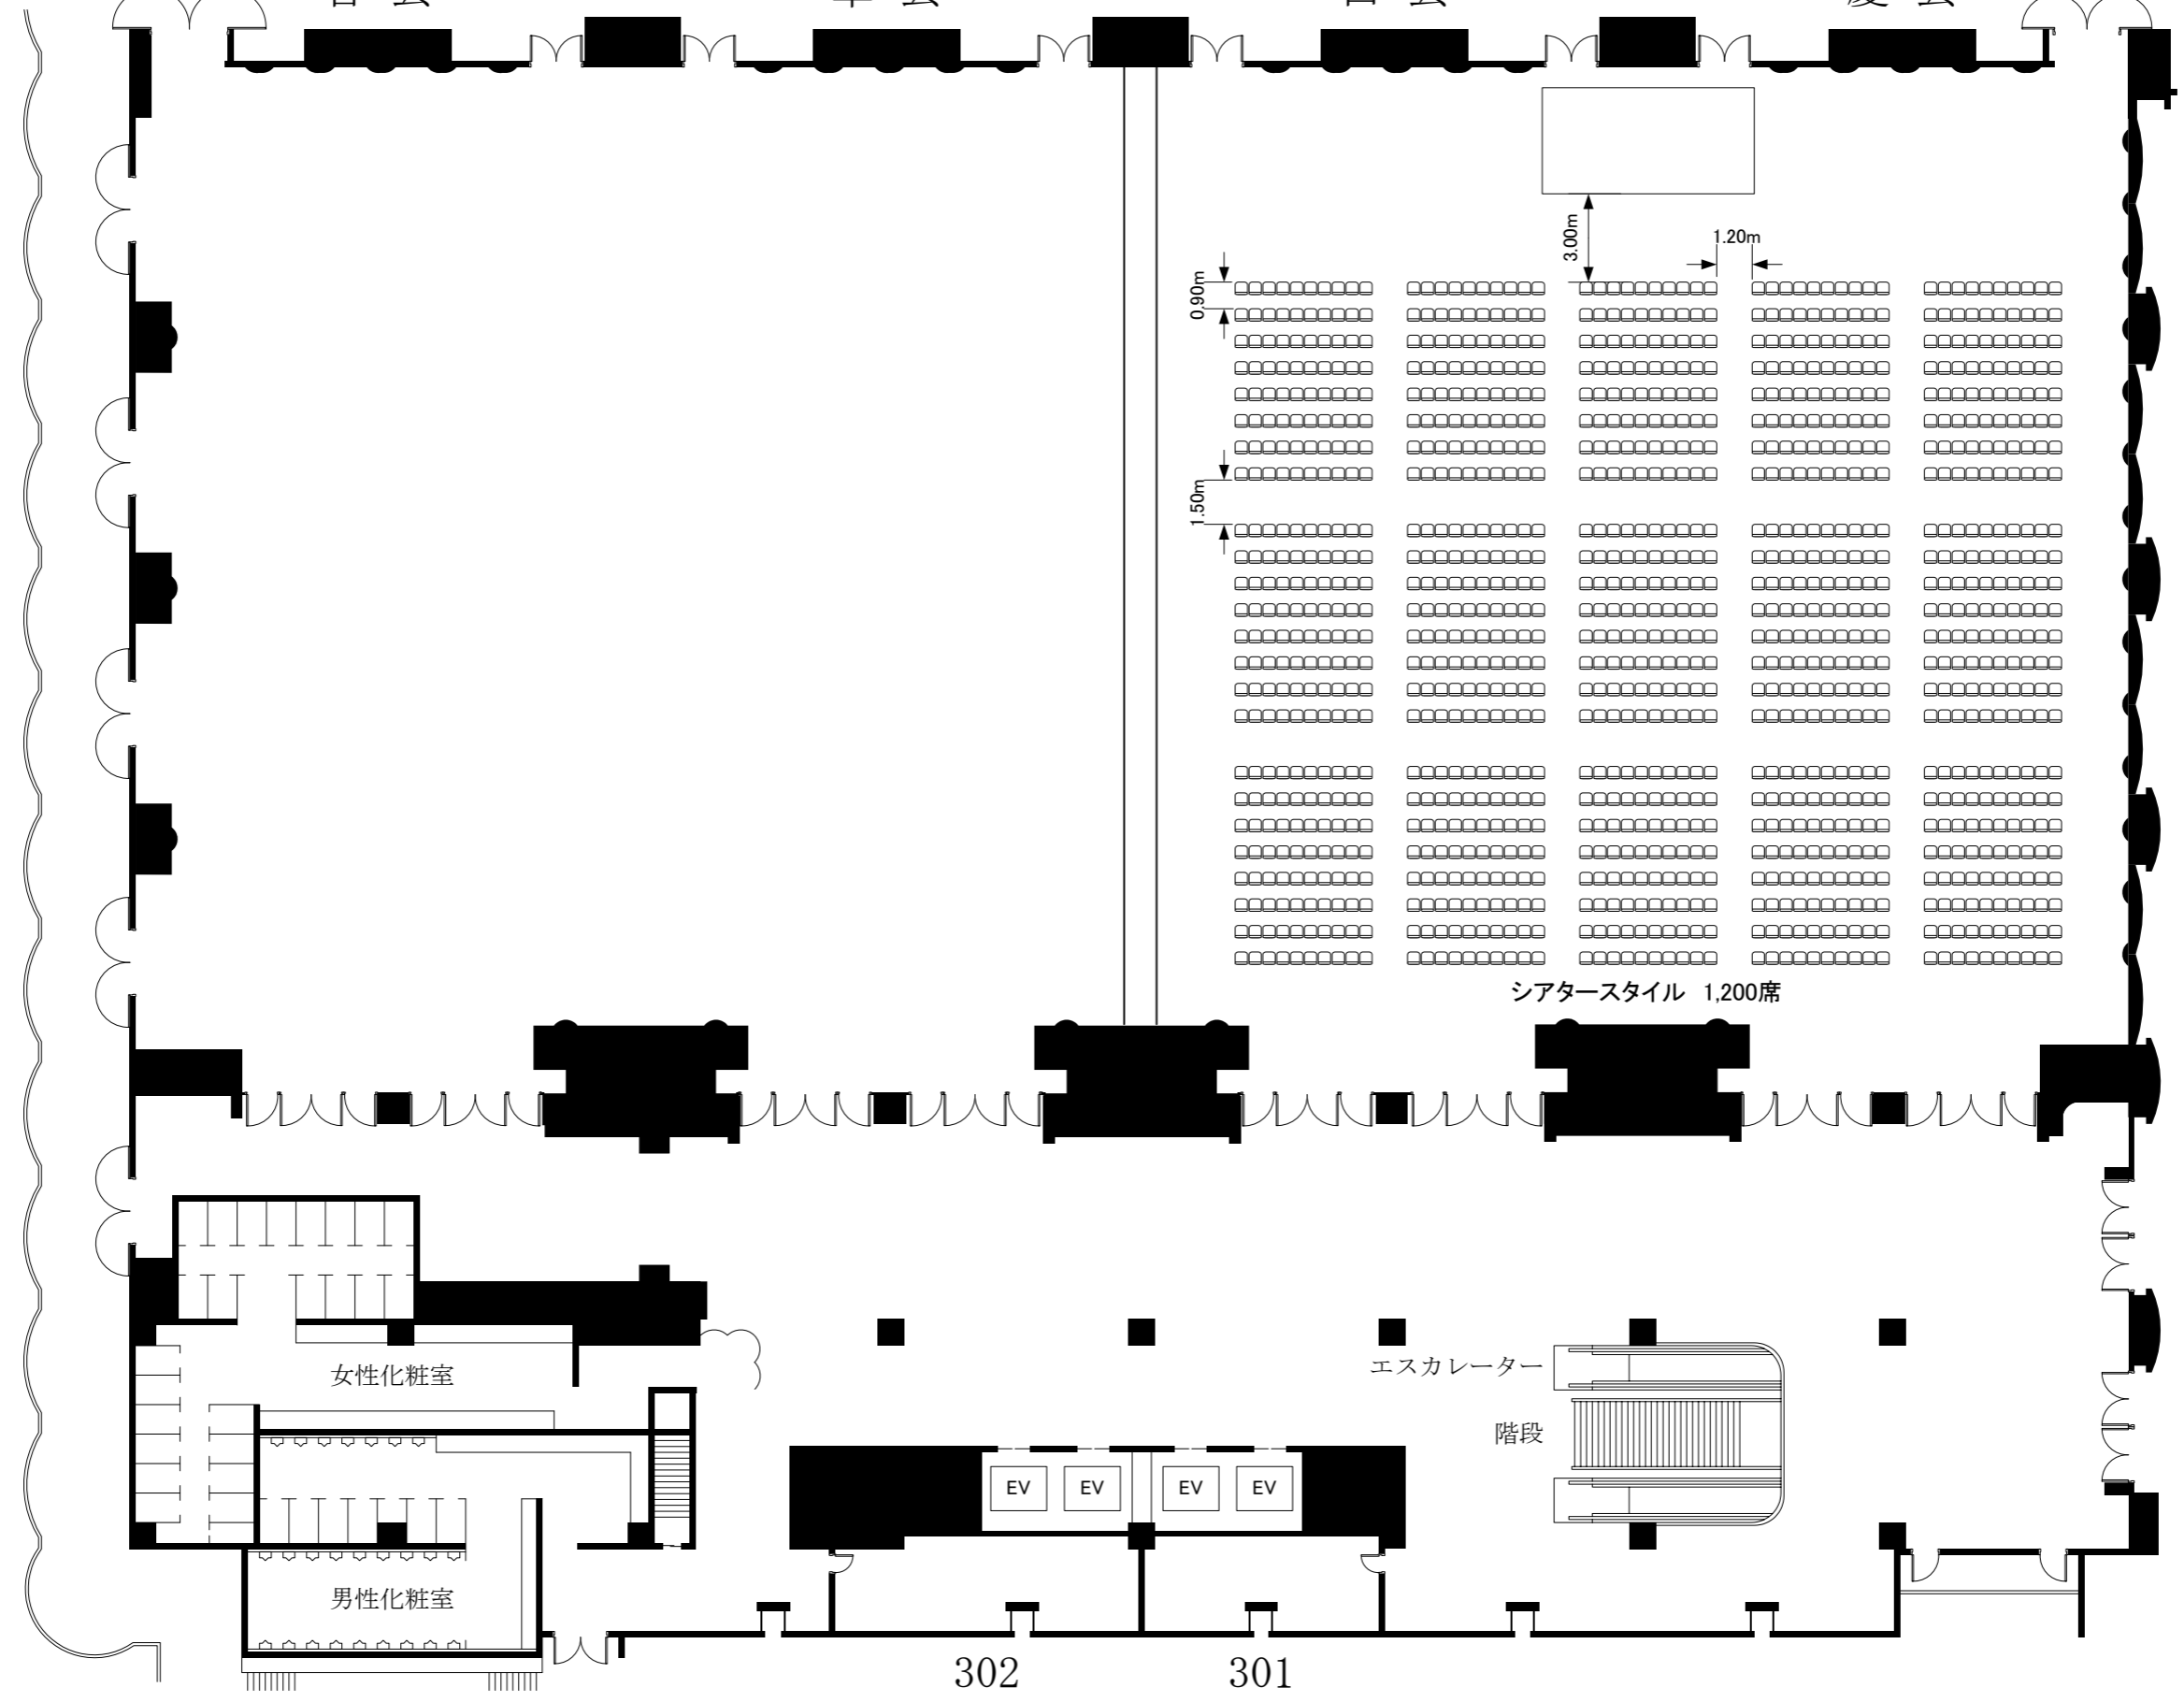

シアタースタイル 1,200席

女性化粧室

男性化粧室

エスカレーター

階段

EV EV EV EV

302

301

実施日	会社名	担当	グランドプリンスホテル新高輪 国際館パミール3F 崑崙 (726坪・2397㎡)	縮尺 1/240
-----	-----	----	---	-------------