


香雲

翠雲


崑崙

白雲


慶雲

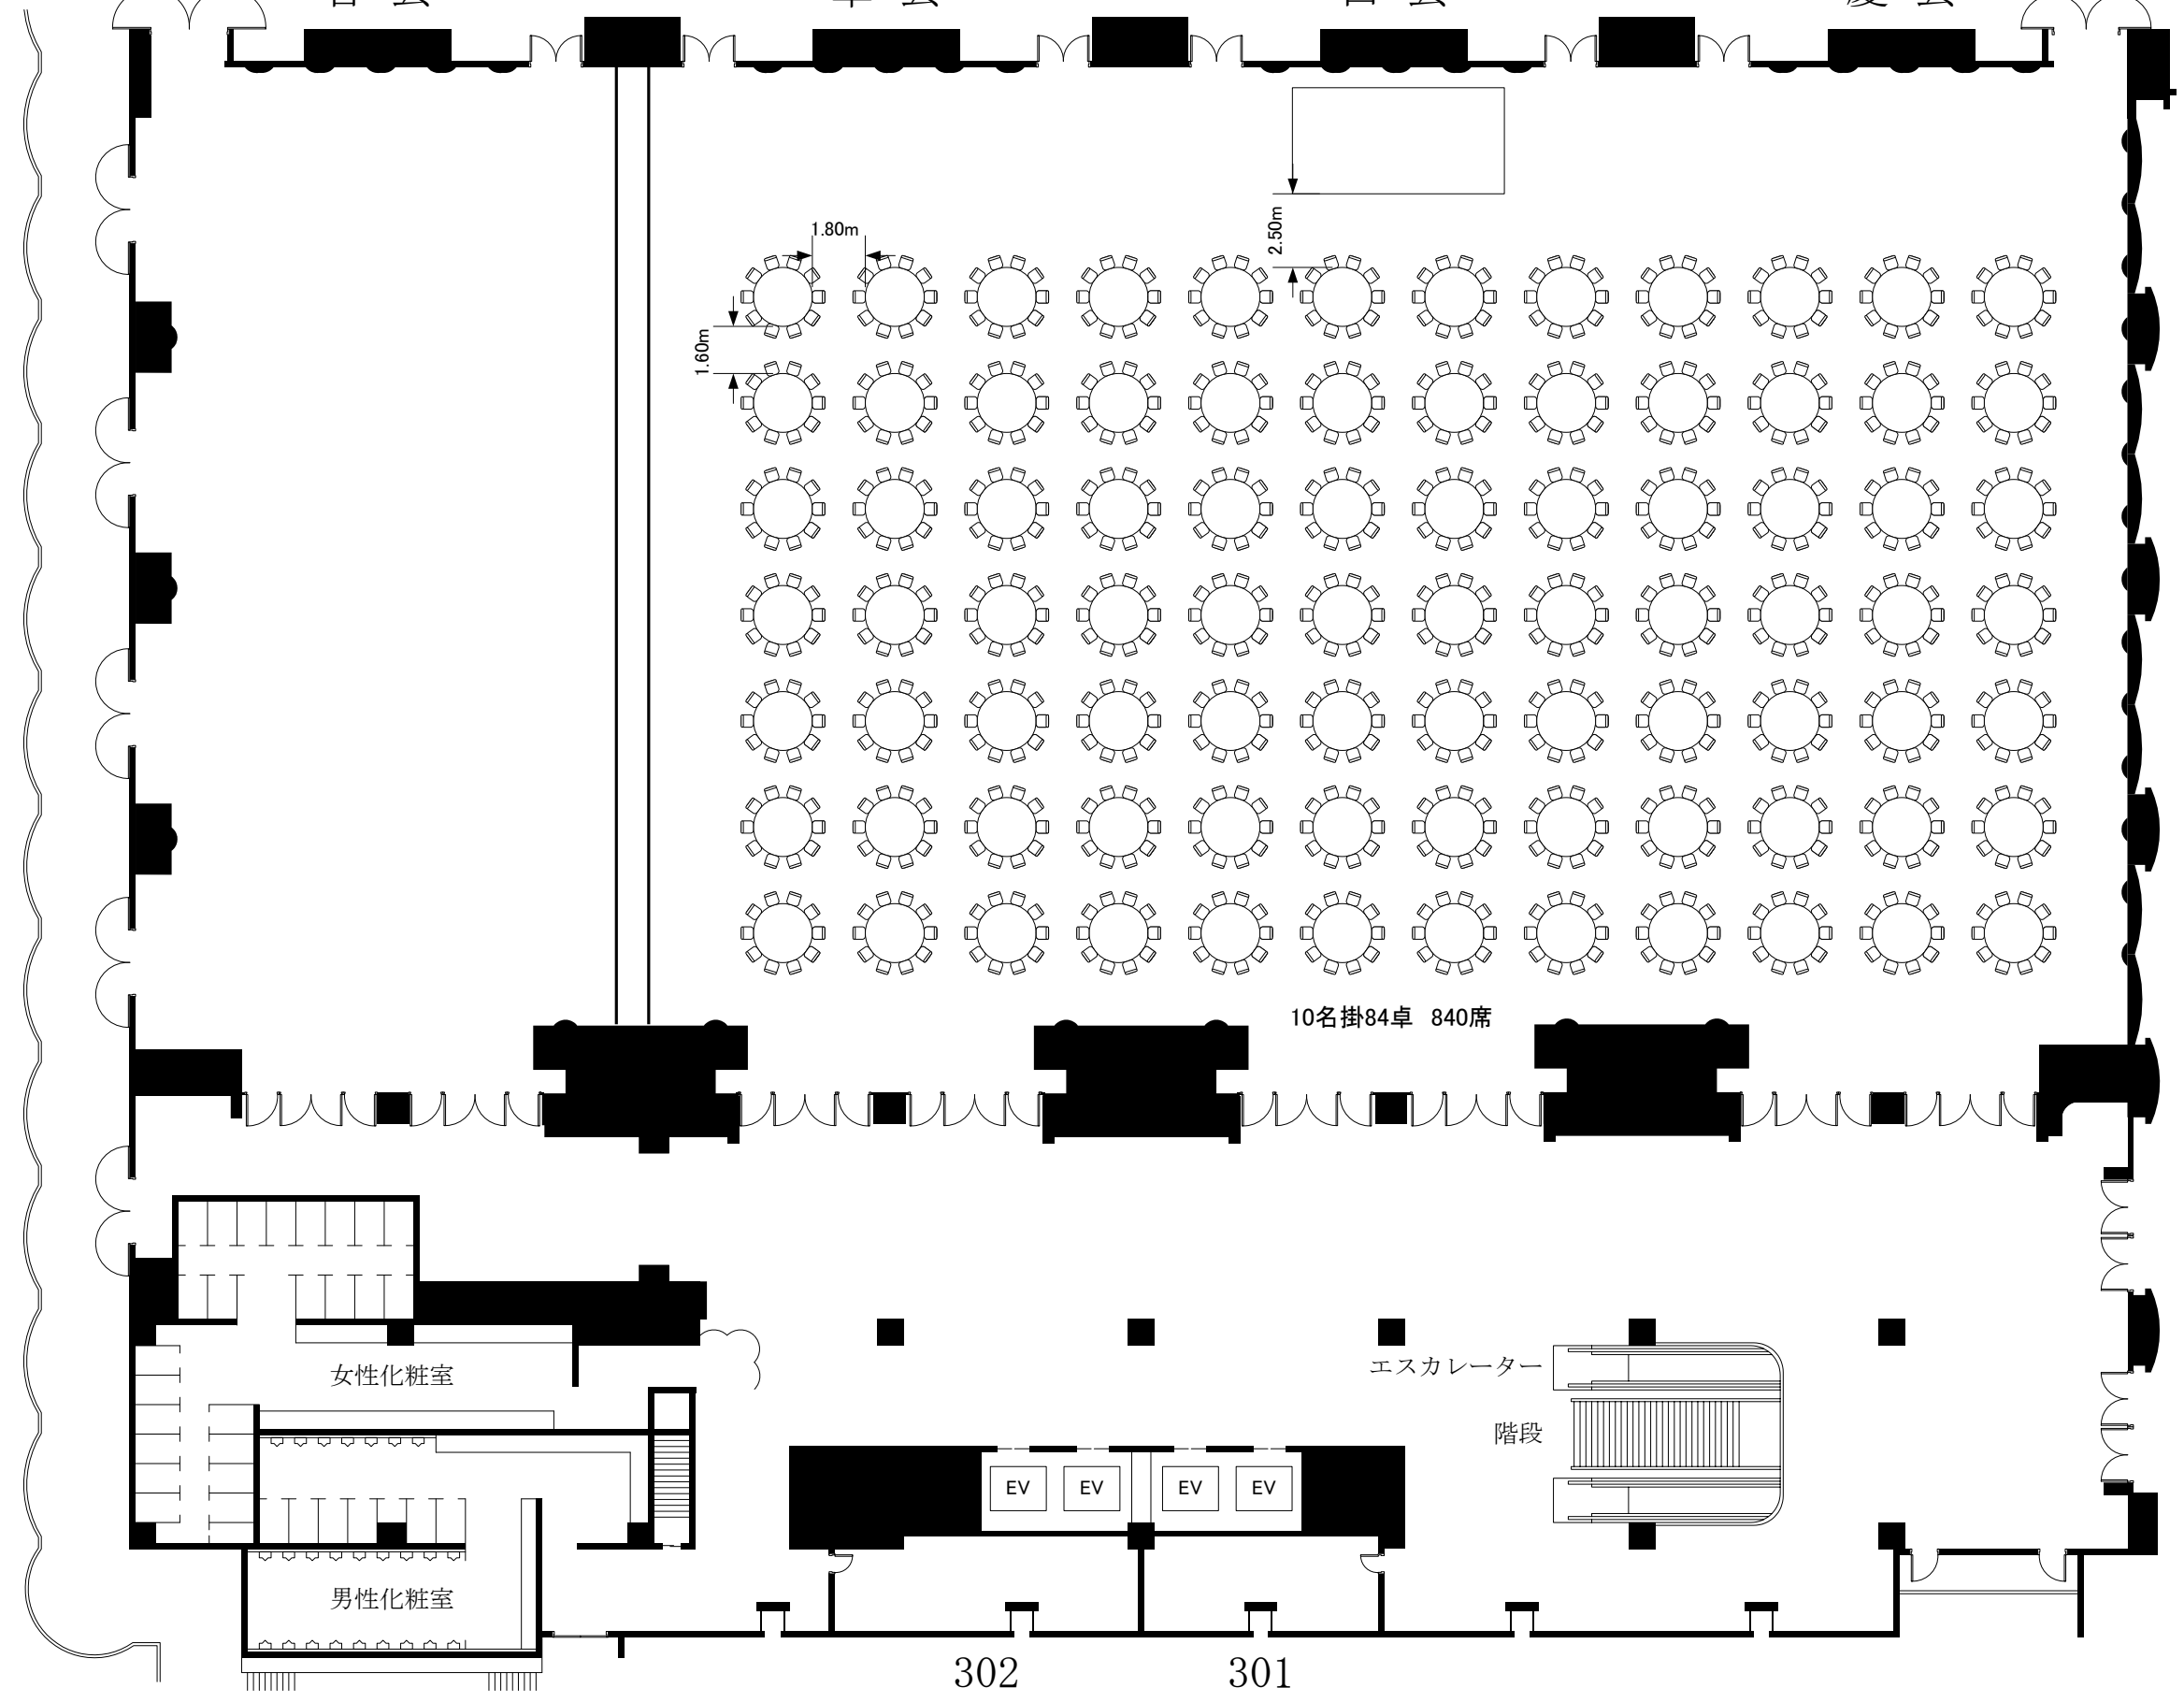


実施日	会社名	担当	グランドプリンスホテル新高輪 国際館パミール3F 崑崙 (726坪・2397㎡)	縮尺 1/240
-----	-----	----	---	-------------

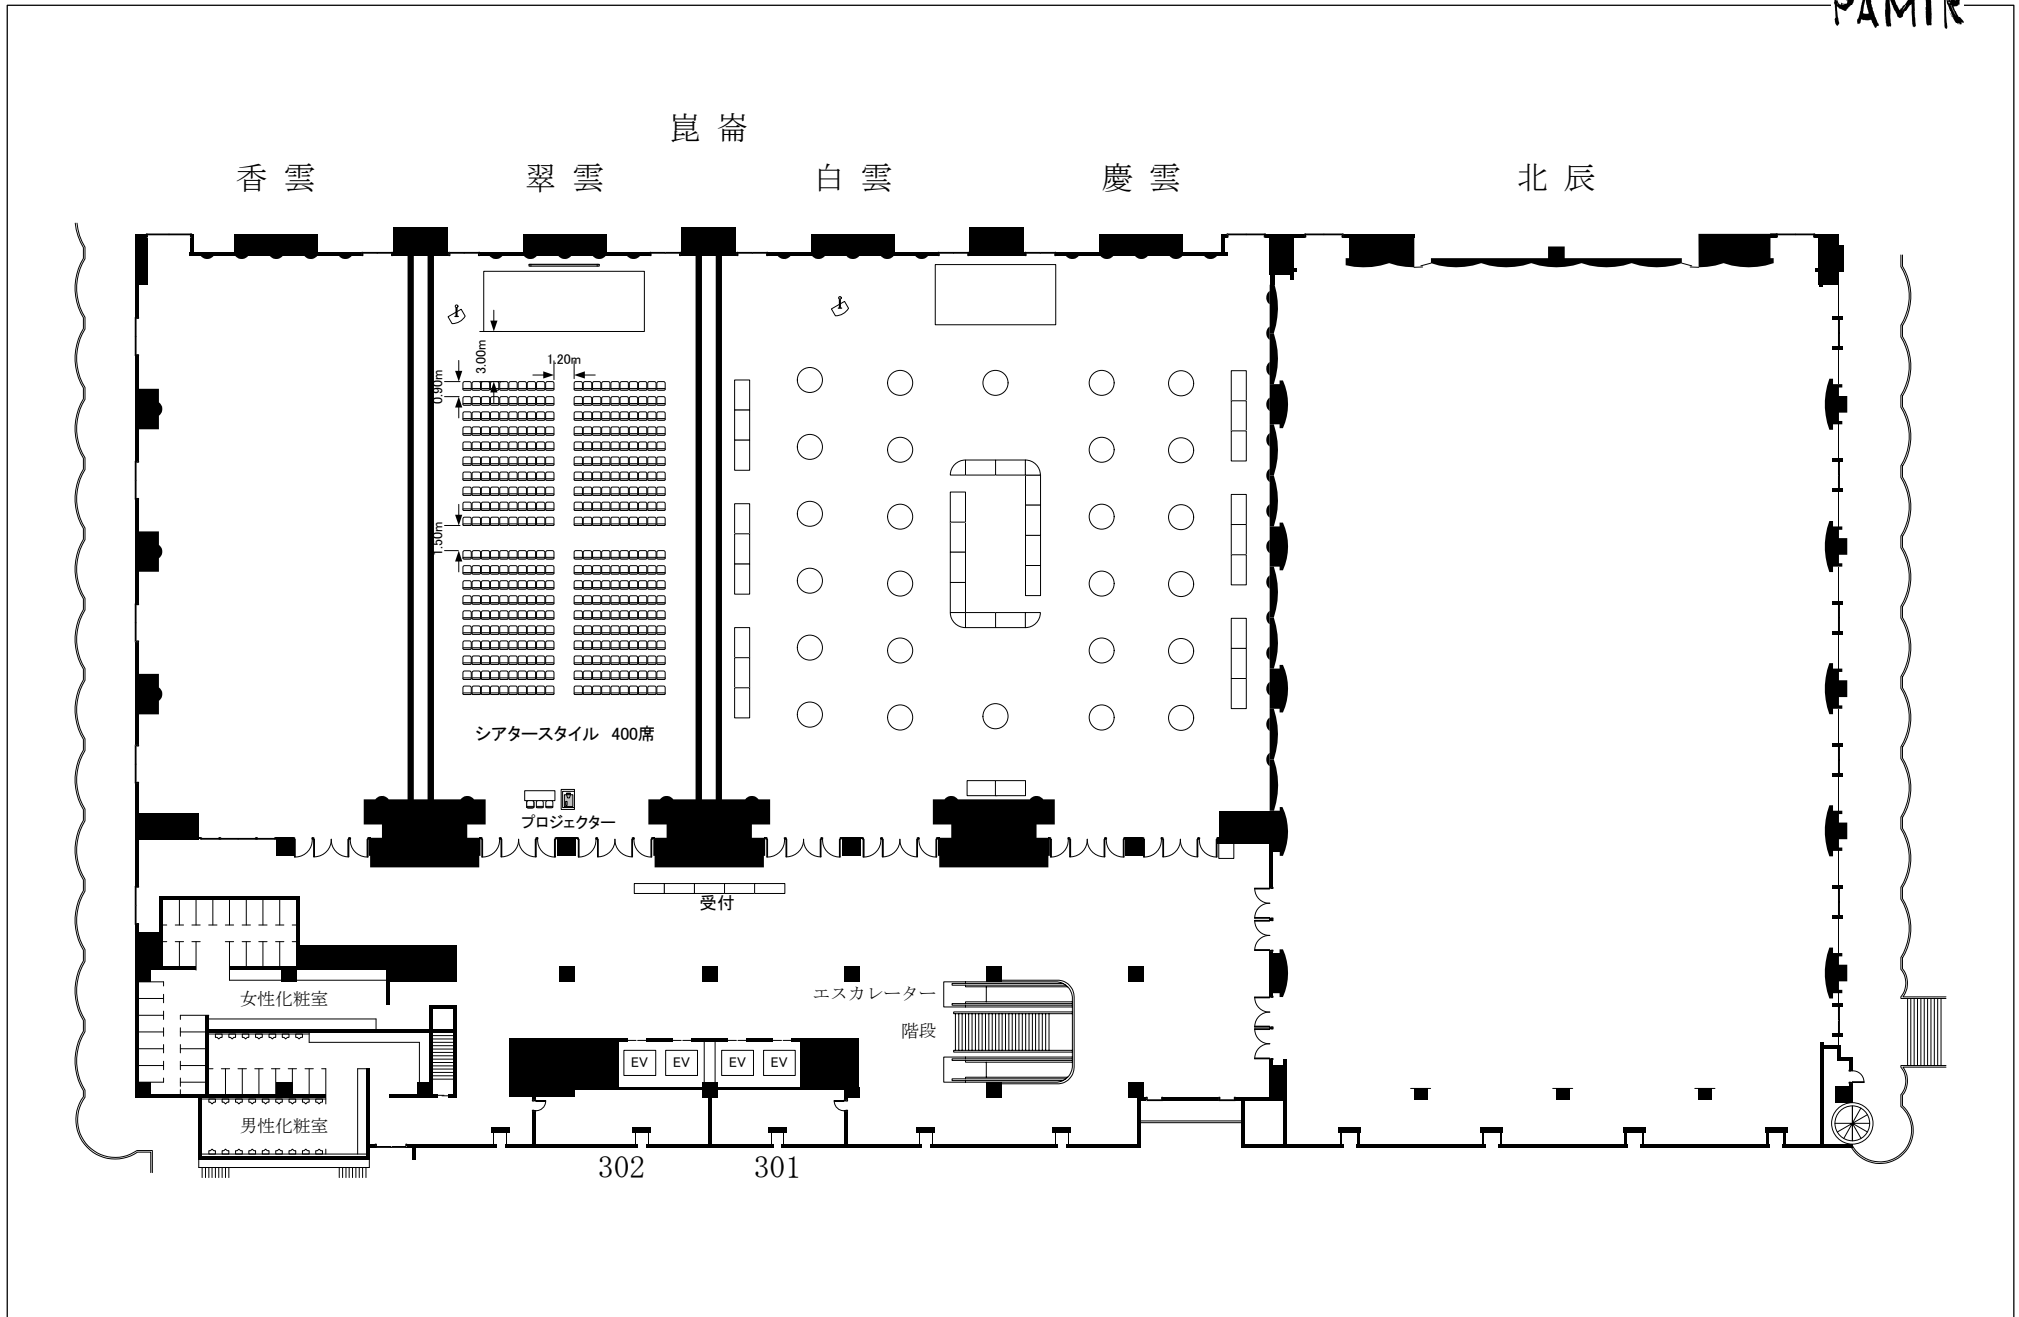

実施日	会社名	担当	新高輪プリンスホテル 国際館 パミール 崑崙 (726坪・2397㎡) ・ 北辰 (556坪・1837㎡)	縮尺 1/300
-----	-----	----	--	-------------

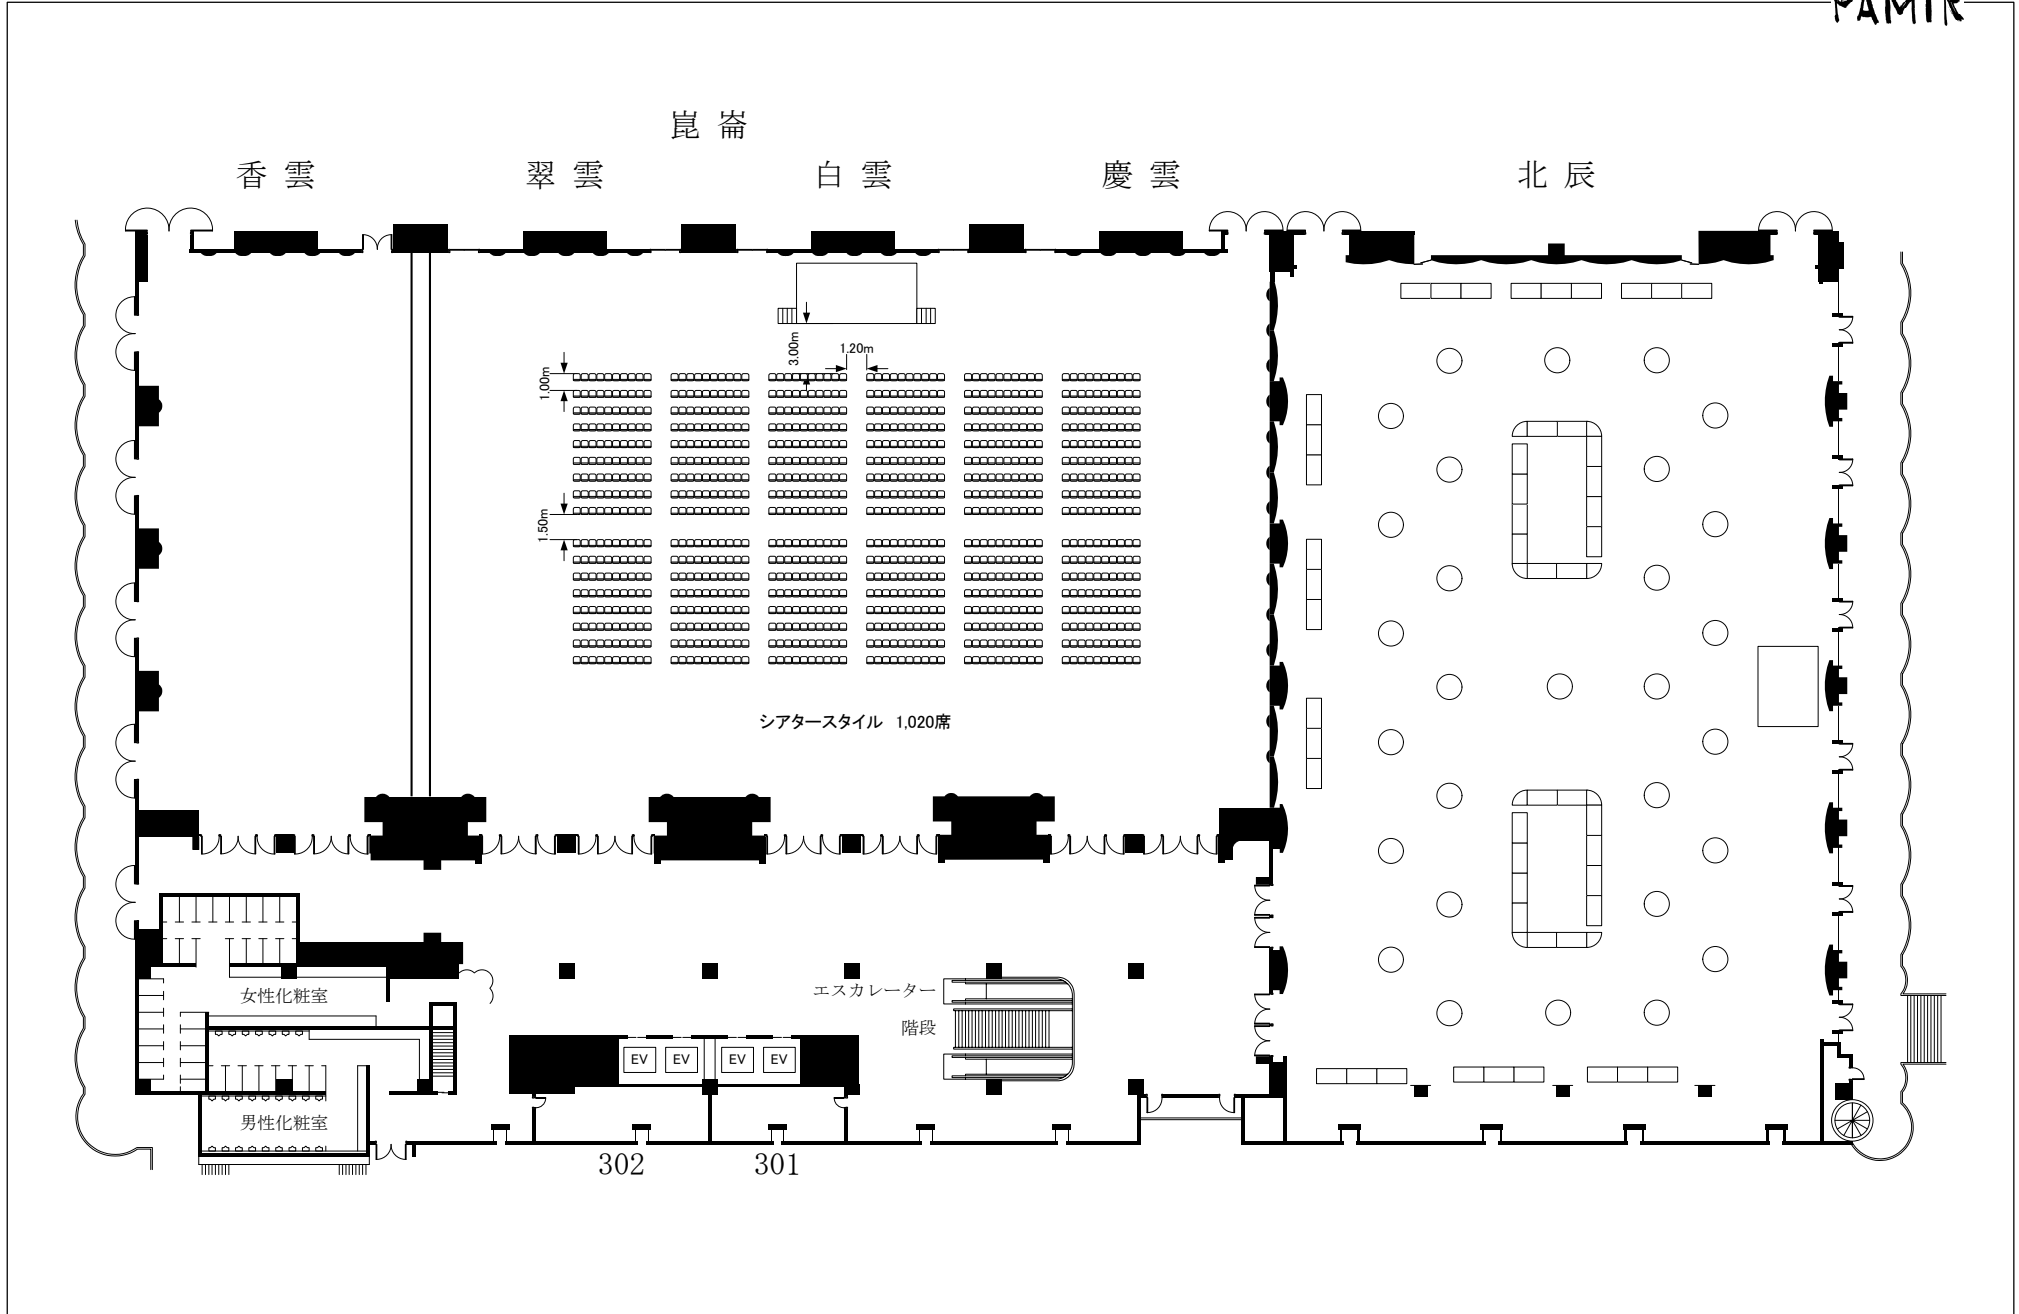

実施日	会社名	担当	グランドプリンスホテル新高輪 国際館パミール3F 崑崙 (726坪・2397㎡) ・ 北辰 (556坪・1837㎡)	縮尺 1/300
-----	-----	----	---	-------------

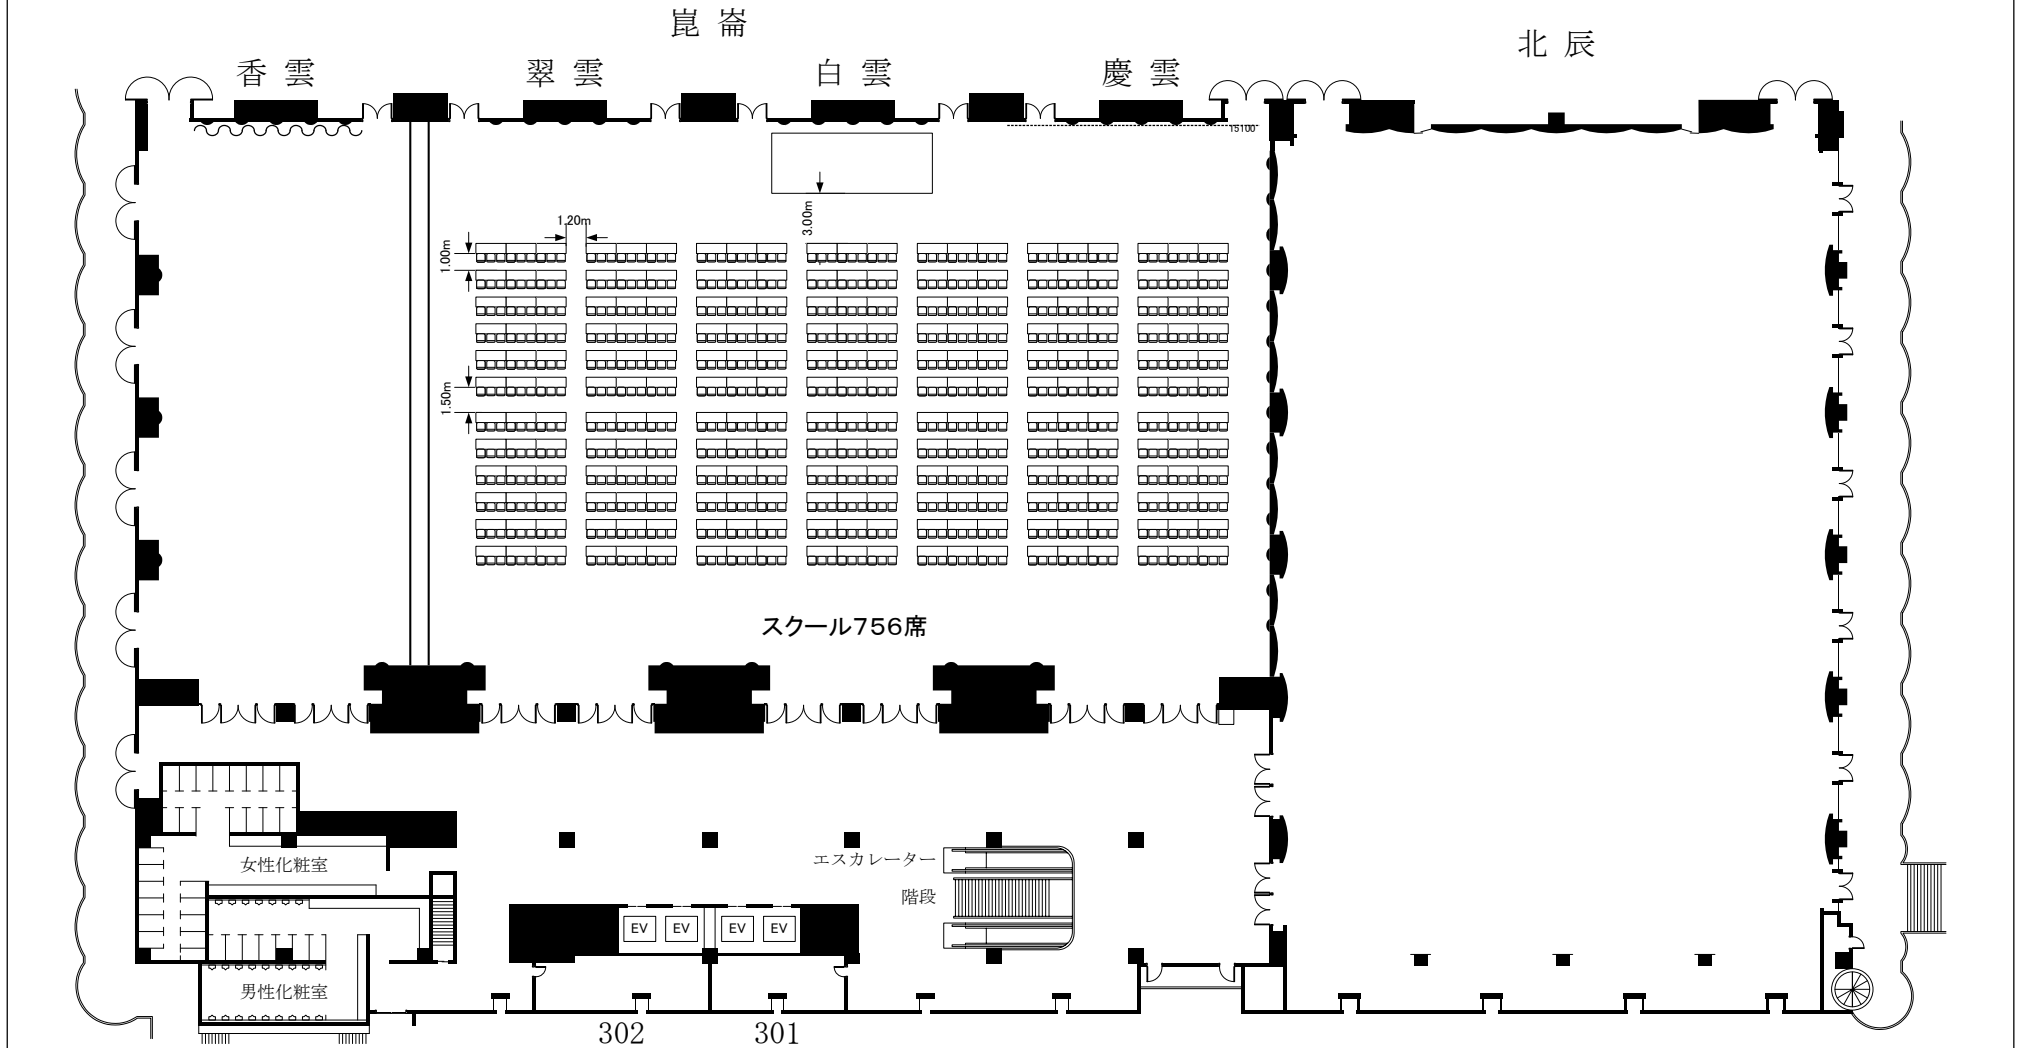

<p>実施日</p>	<p>会社名</p>	<p>担当</p>	<p>新高輪プリンスホテル 国際館 パミール 崑崙 (726坪・2397㎡) ・ 北辰 (556坪・1837㎡)</p>	<p>縮尺 1/300</p>
------------	------------	-----------	---	--------------------------------------