



<p>実施日</p>	<p>会社名</p>	<p>担当</p>	<p>新高輪プリンスホテル 国際館 パミール 崑崙 (726坪・2397㎡) ・ 北辰 (556坪・1837㎡)</p>	<p>縮尺 1/300</p>
------------	------------	-----------	---	--------------------------------------

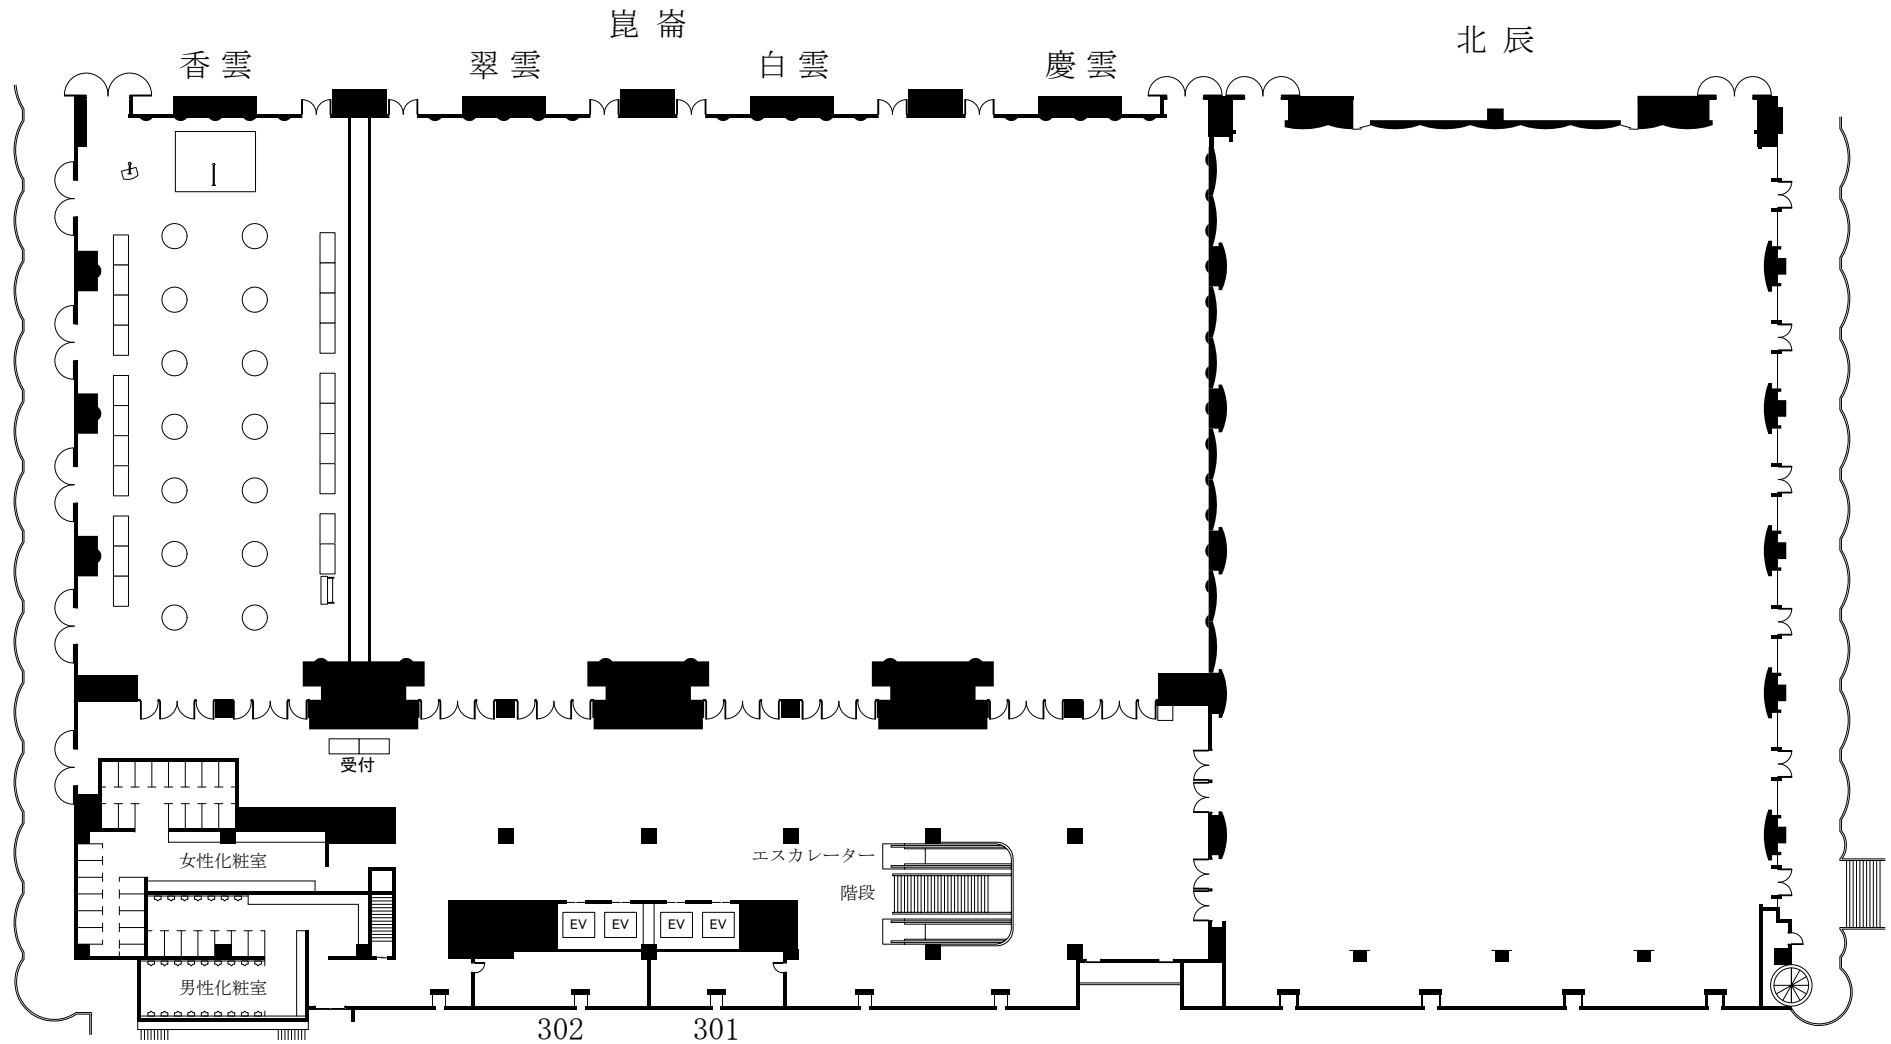

<p>実施日</p>	<p>会社名</p>	<p>担当</p>	<p>グランドプリンスホテル新高輪国際館パミール 崑崙 (726坪・2397㎡) ・ 北辰 (556坪・1837㎡)</p>	<p>縮尺 1/300</p>
------------	------------	-----------	---	----------------------------------

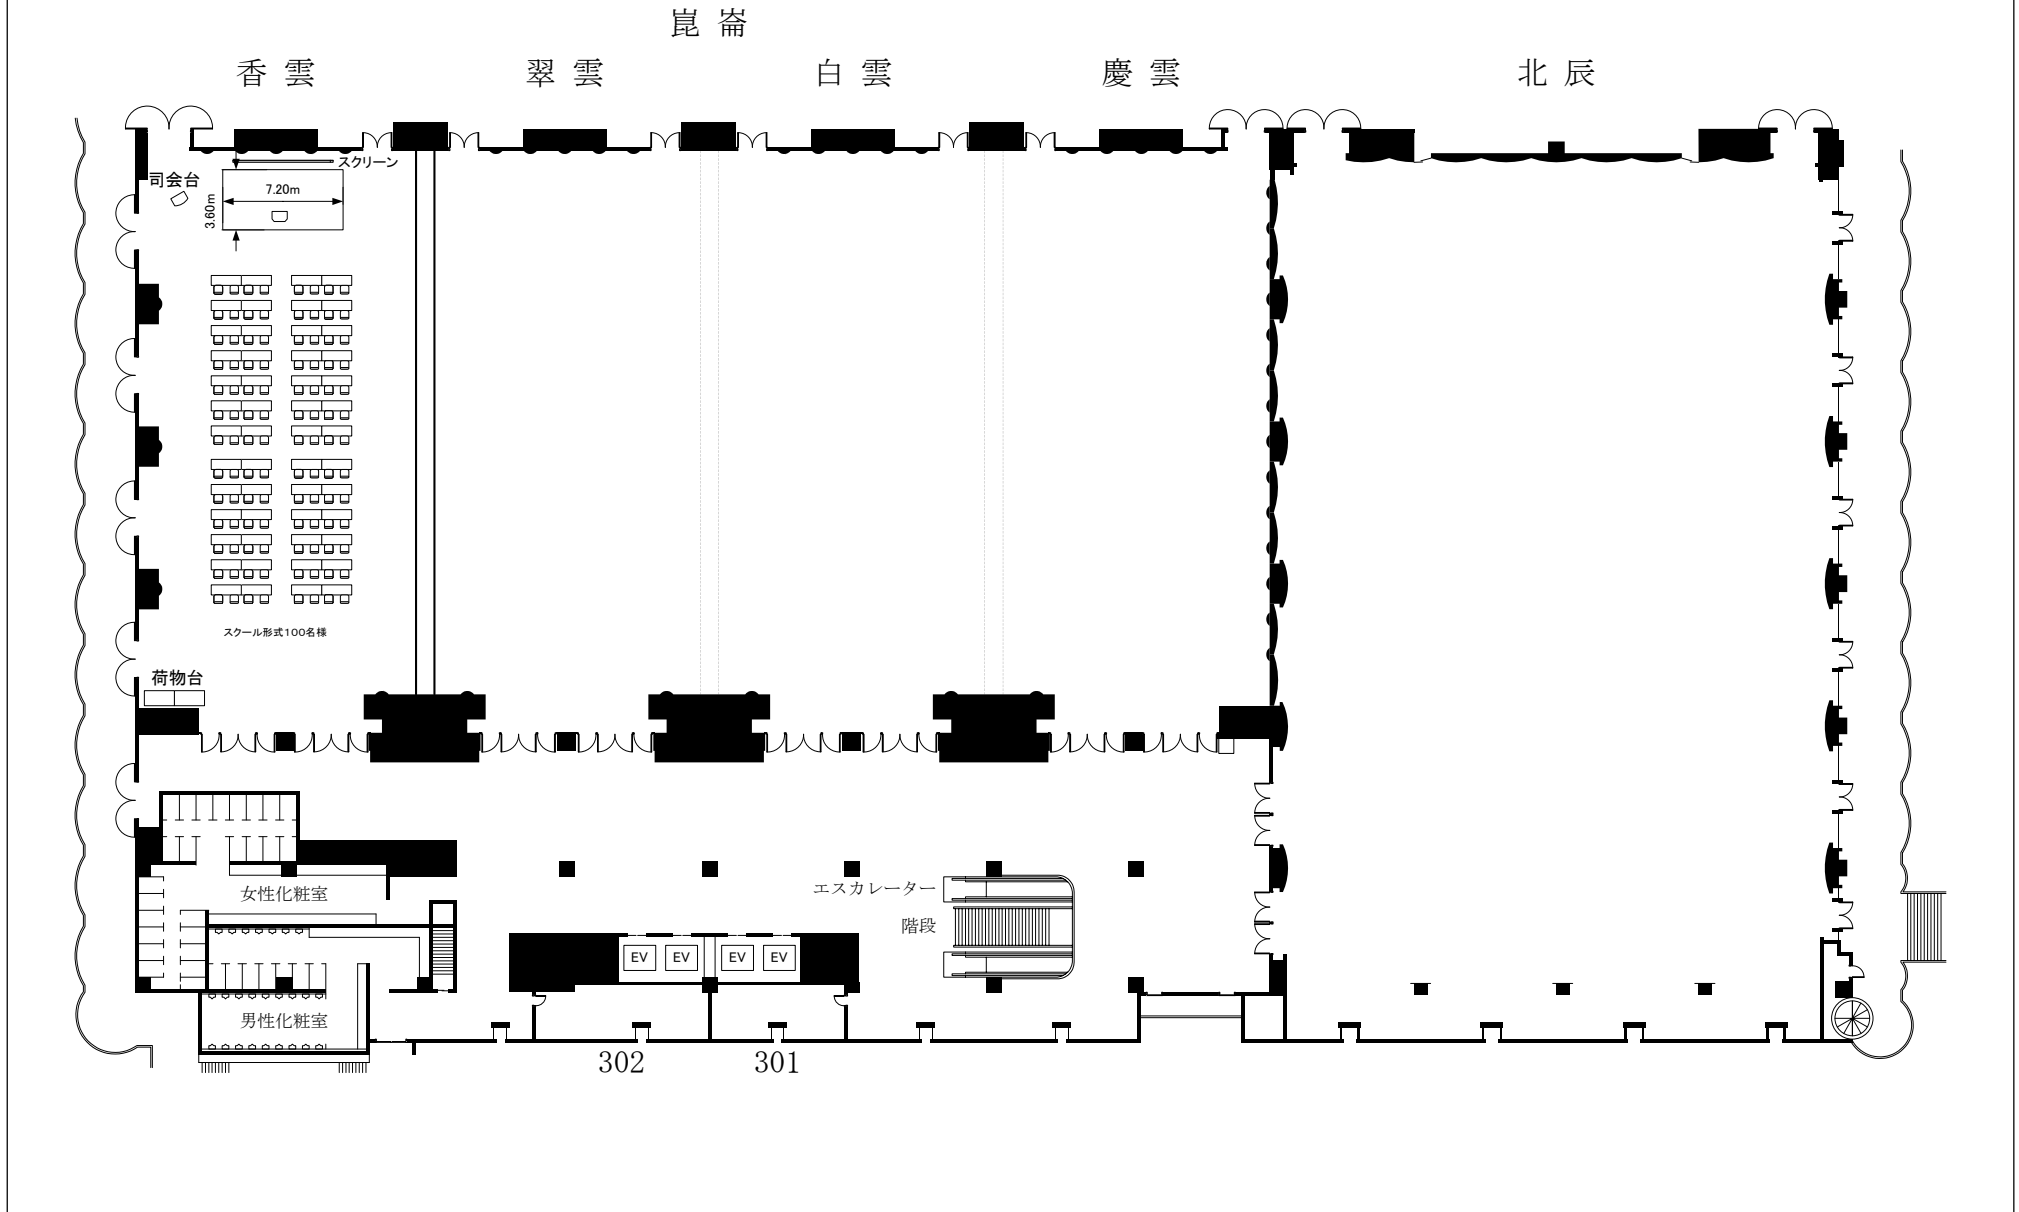

実施日	会社名	担当	グランドプリンスホテル新高輪 国際館パミール3F 崑崙 (726坪・2397㎡) ・ 北辰 (556坪・1837㎡)	縮尺 1/300
-----	-----	----	---	-------------