



<旭 光>

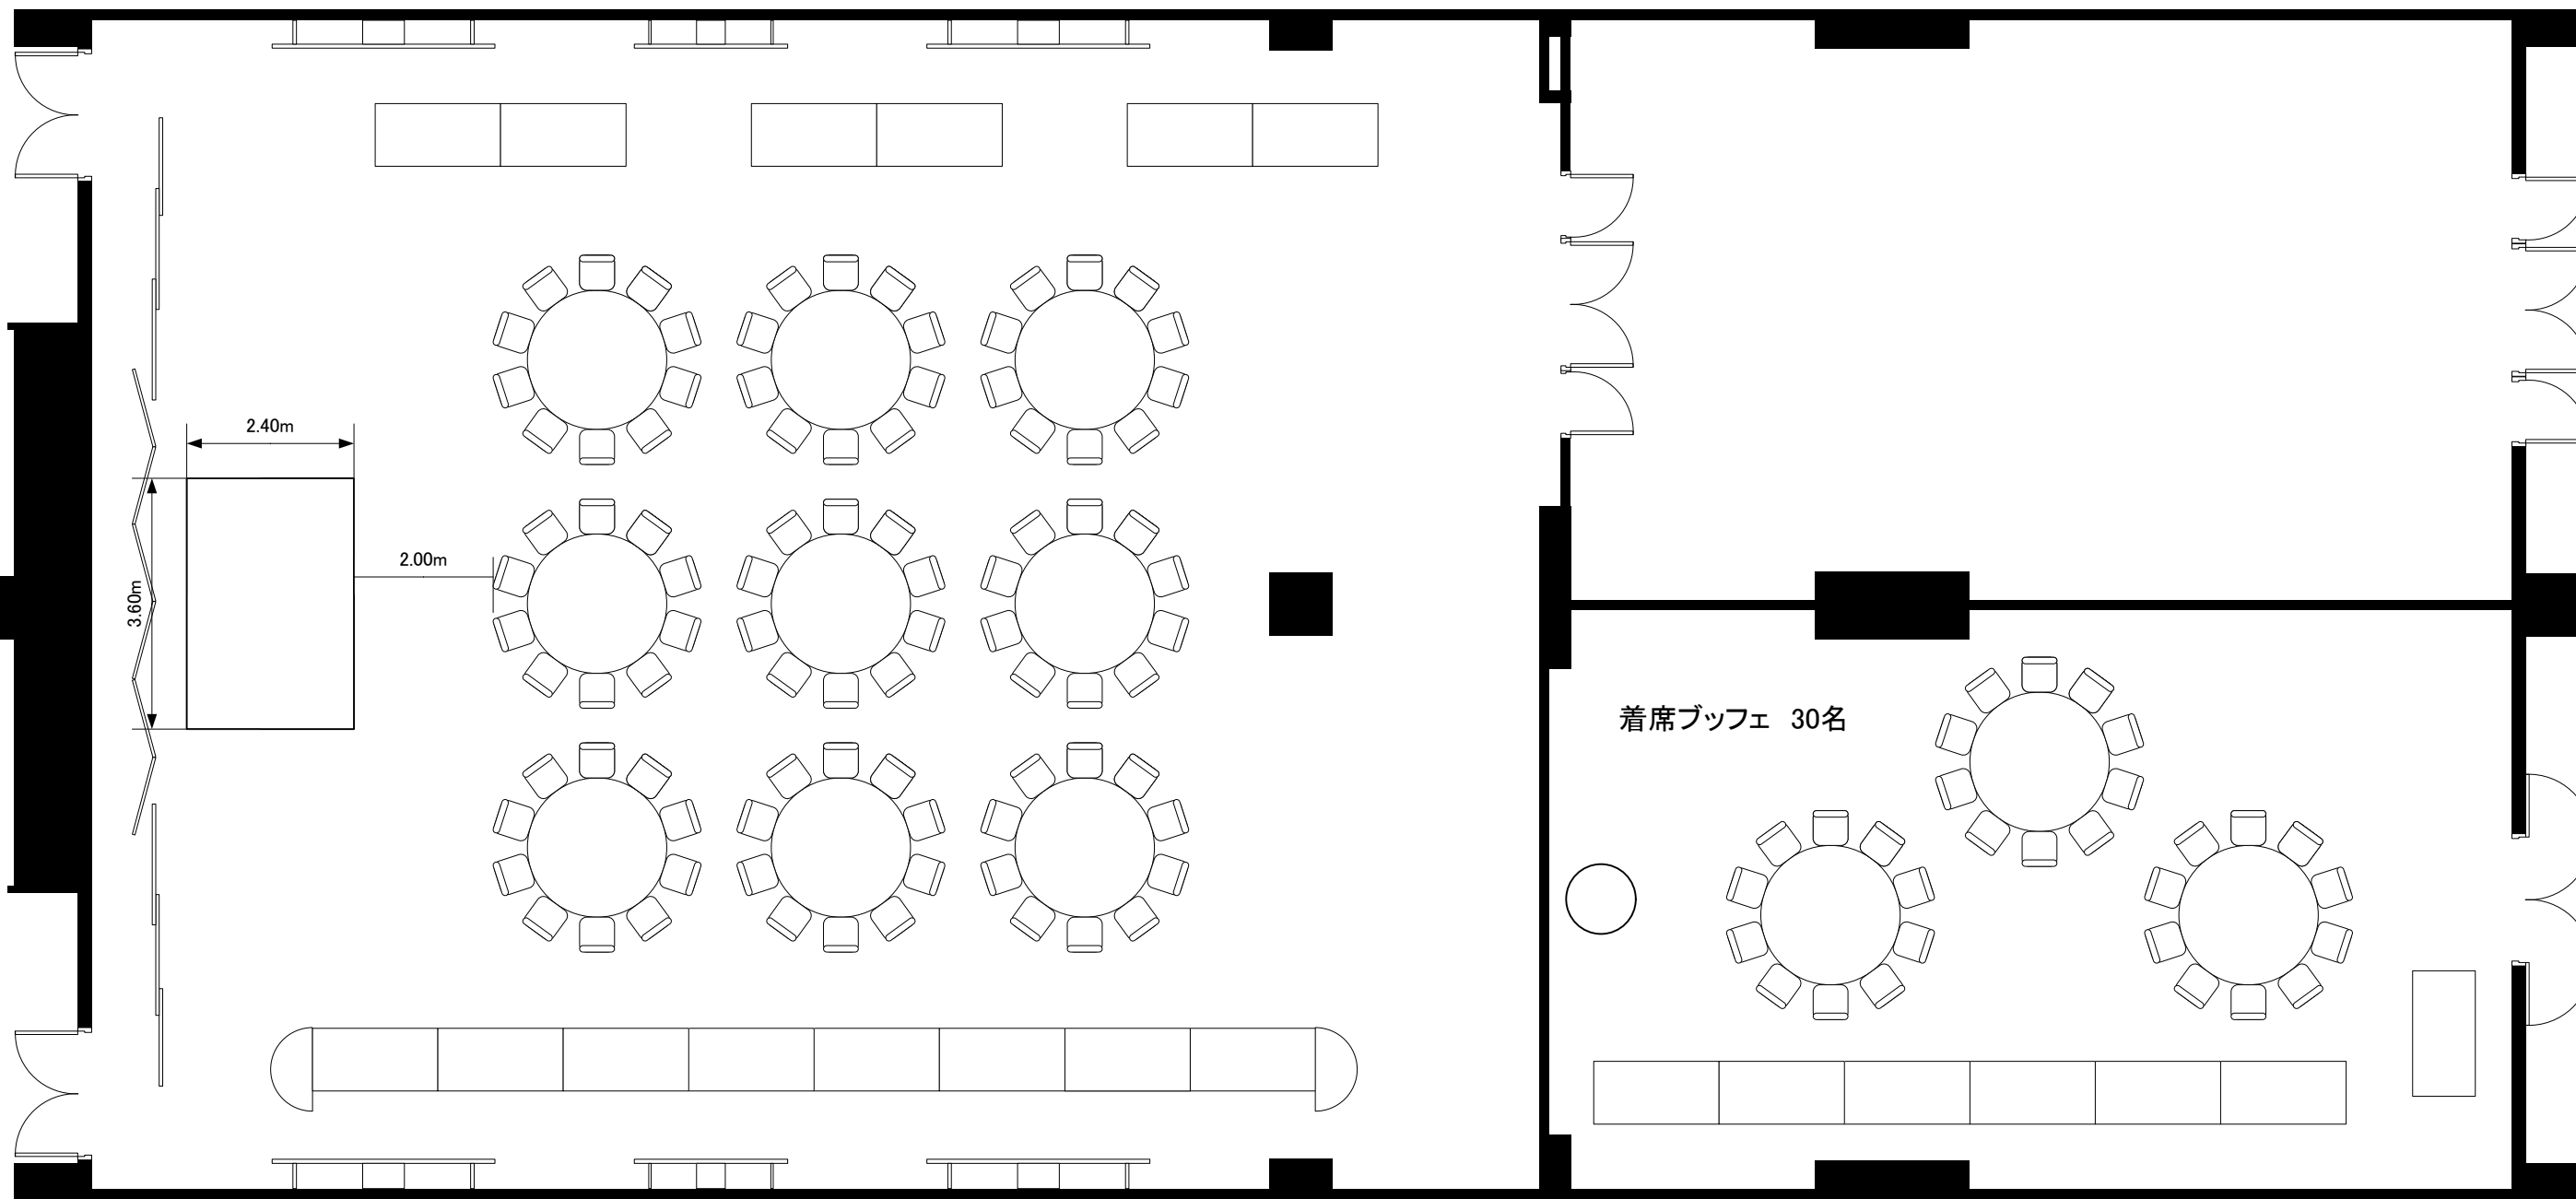

<青 玉>

実施日	会社名	担当	グランドプリンスホテル新高輪 国際館 パミール 旭光 (主室/前室 108坪・357㎡/36坪・119㎡) ・ 青玉 (36坪・119㎡)	縮尺 1/100
-----	-----	----	--	-------------

<旭光>

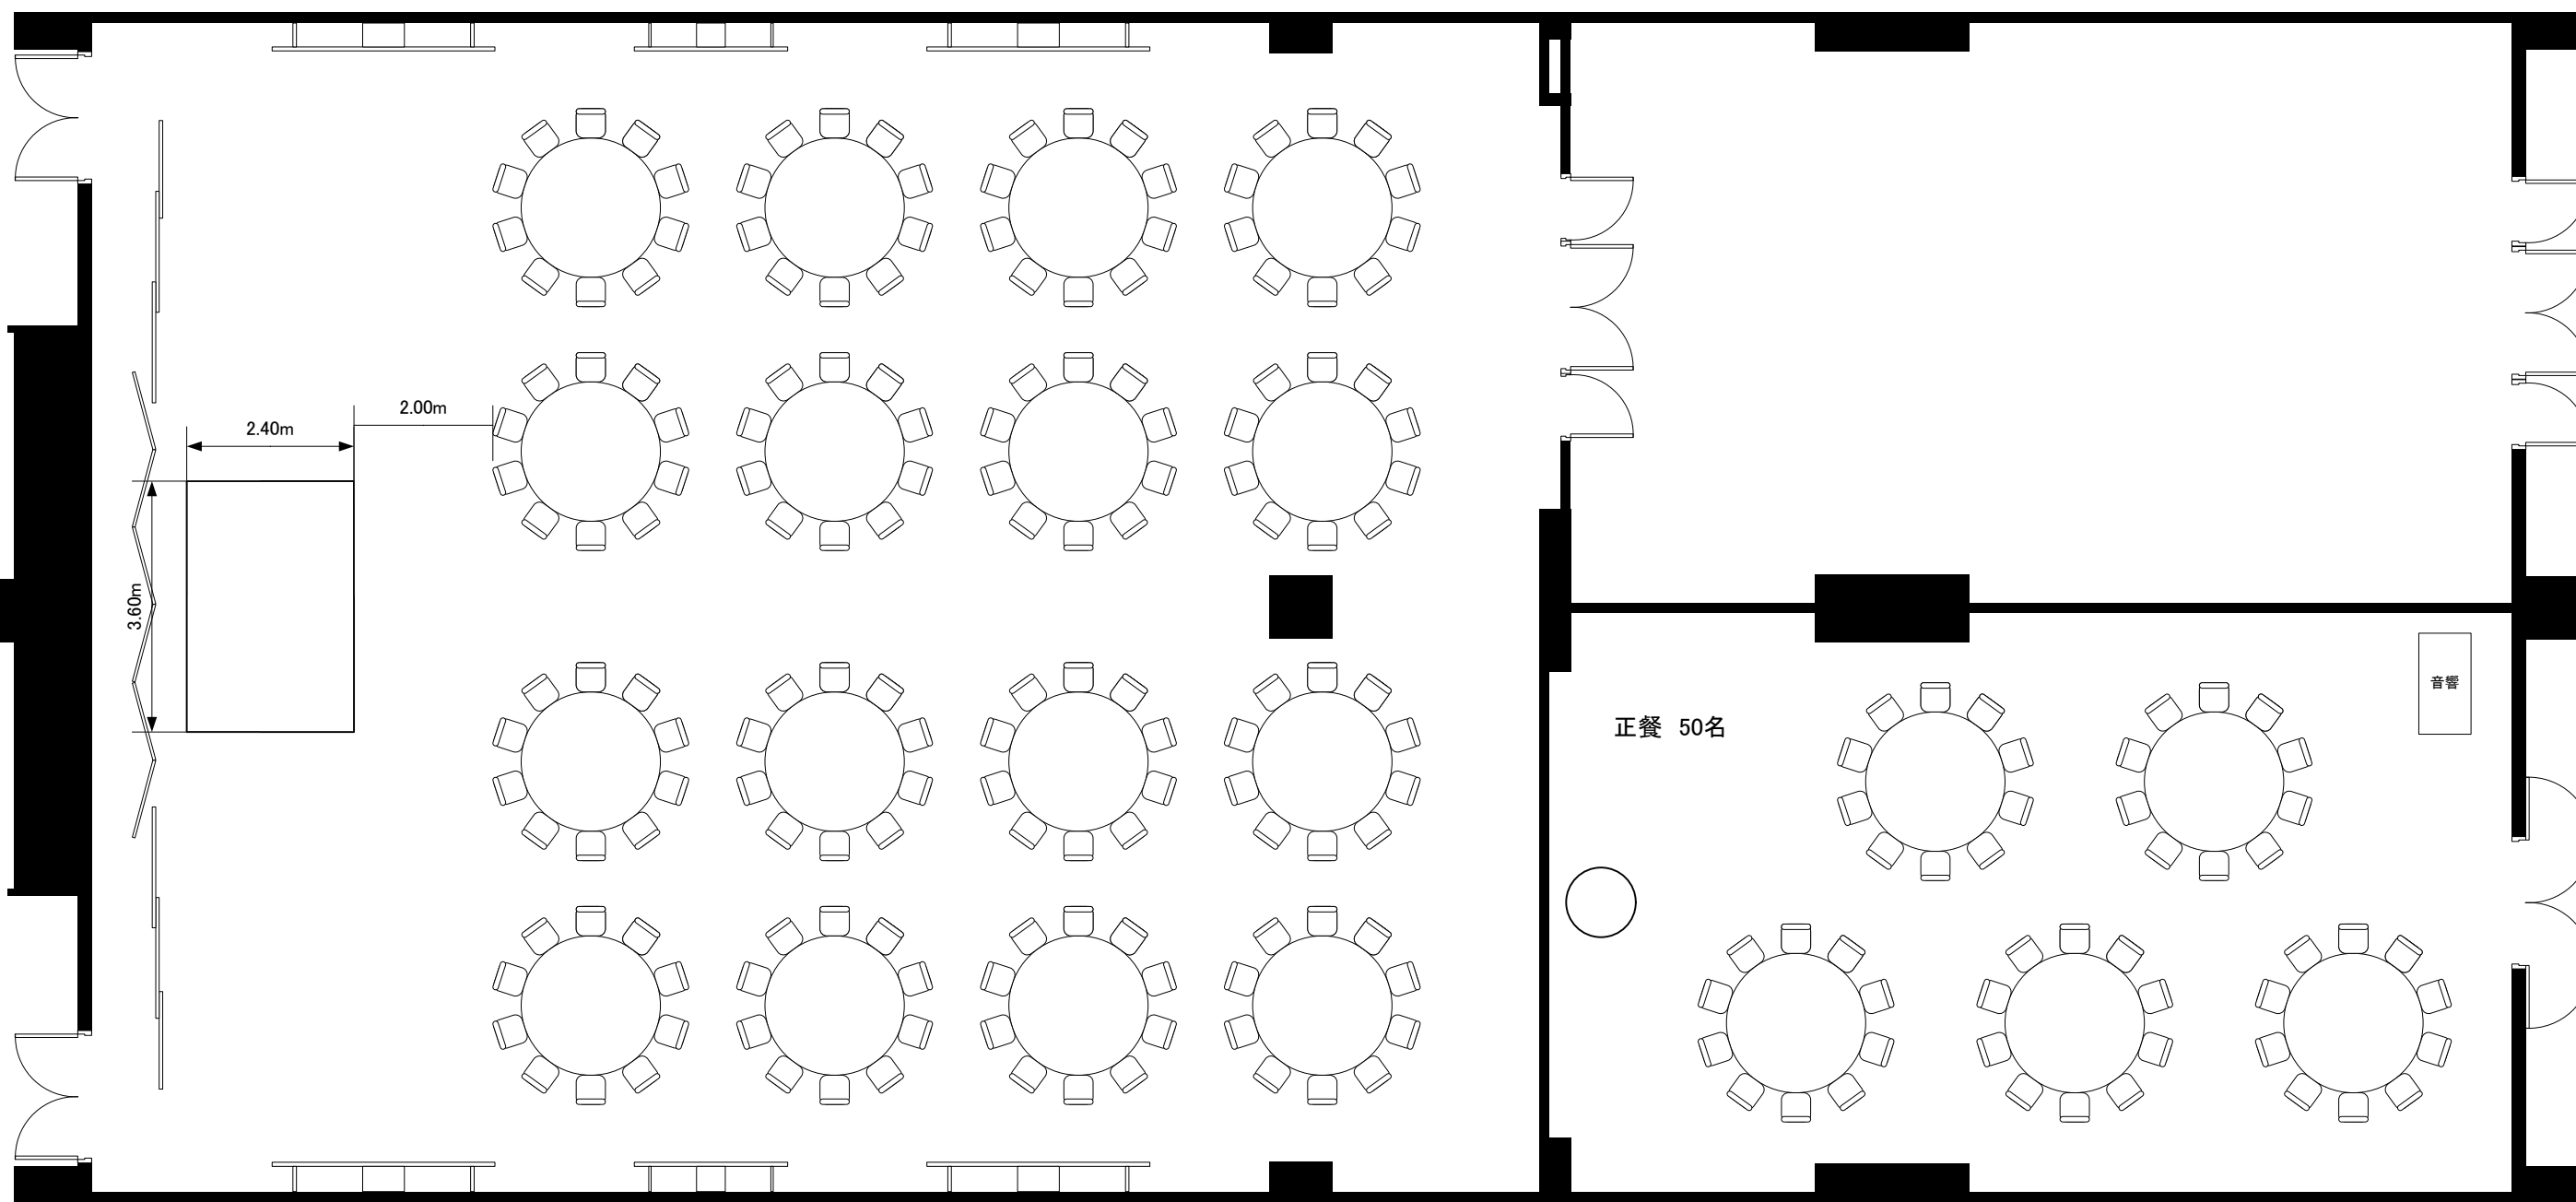

<青玉>

実施日

会社名

担当

グランドプリンスホテル新高輪 国際館 パミール


縮尺

旭光 (主室/前室 108坪・357㎡/36坪・119㎡) ・ 青玉 (36坪・119㎡)

1/100

〈旭 光〉

コの字スタイル 42席

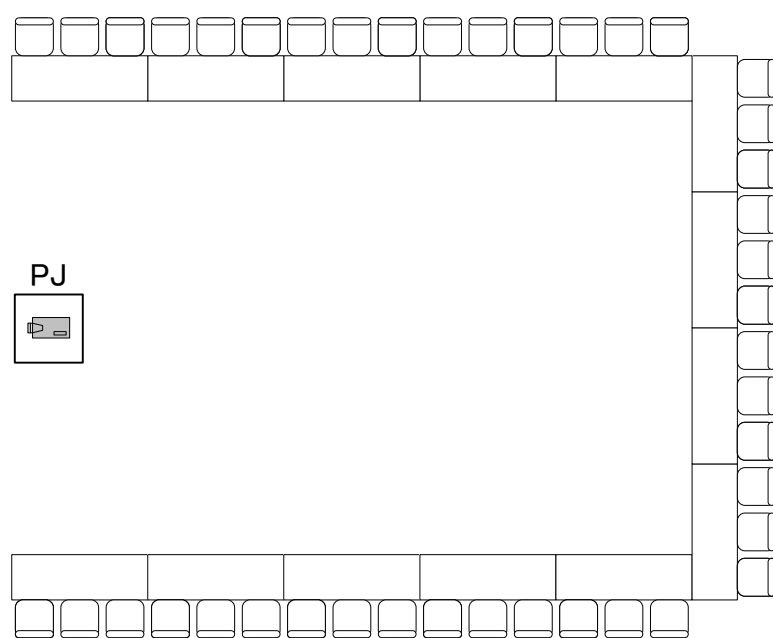

スクリーン

PJ

音響卓

音響卓

スクリーン

PJ

コの字スタイル 30席

〈青 玉〉

実施日

会社名

担当


グランドプリンスホテル新高輪 国際館 パミール

縮尺

旭光 (主室/前室 108坪・357㎡/36坪・119㎡) ・ 青玉 (36坪・119㎡)

1/100

<旭 光>

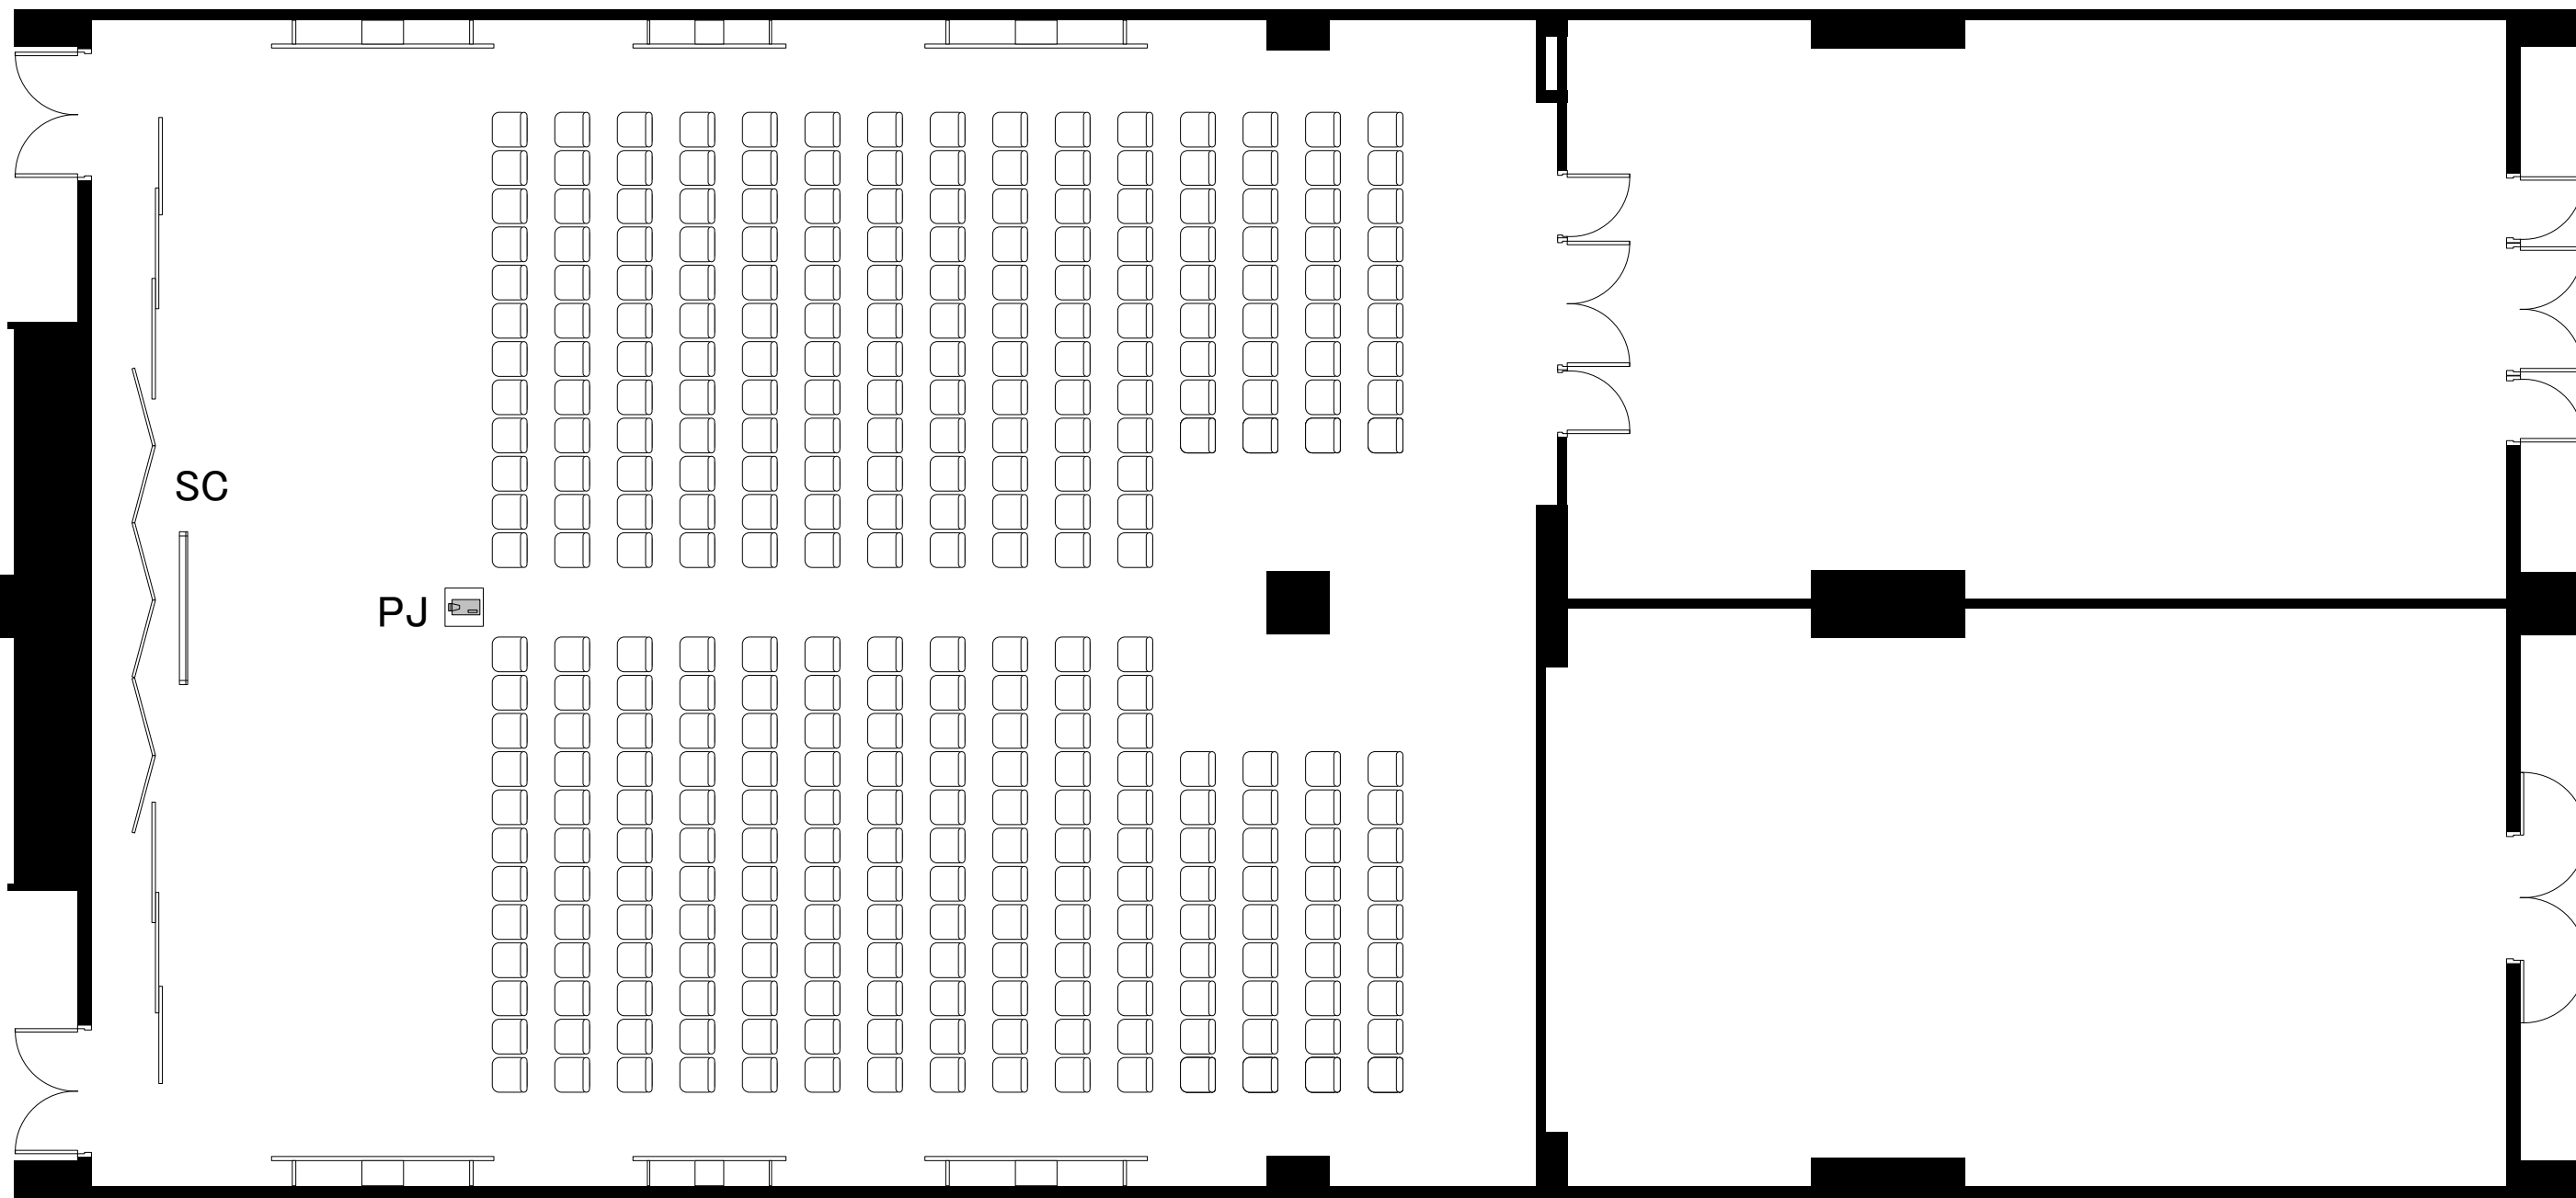

<青 玉>

実施日

会社名

担当


グランドプリンスホテル新高輪 国際館 パミール

縮尺

旭光 (主室/前室 108坪・357㎡/36坪・119㎡) ・ 青玉 (36坪・119㎡)

1/100

<旭 光>

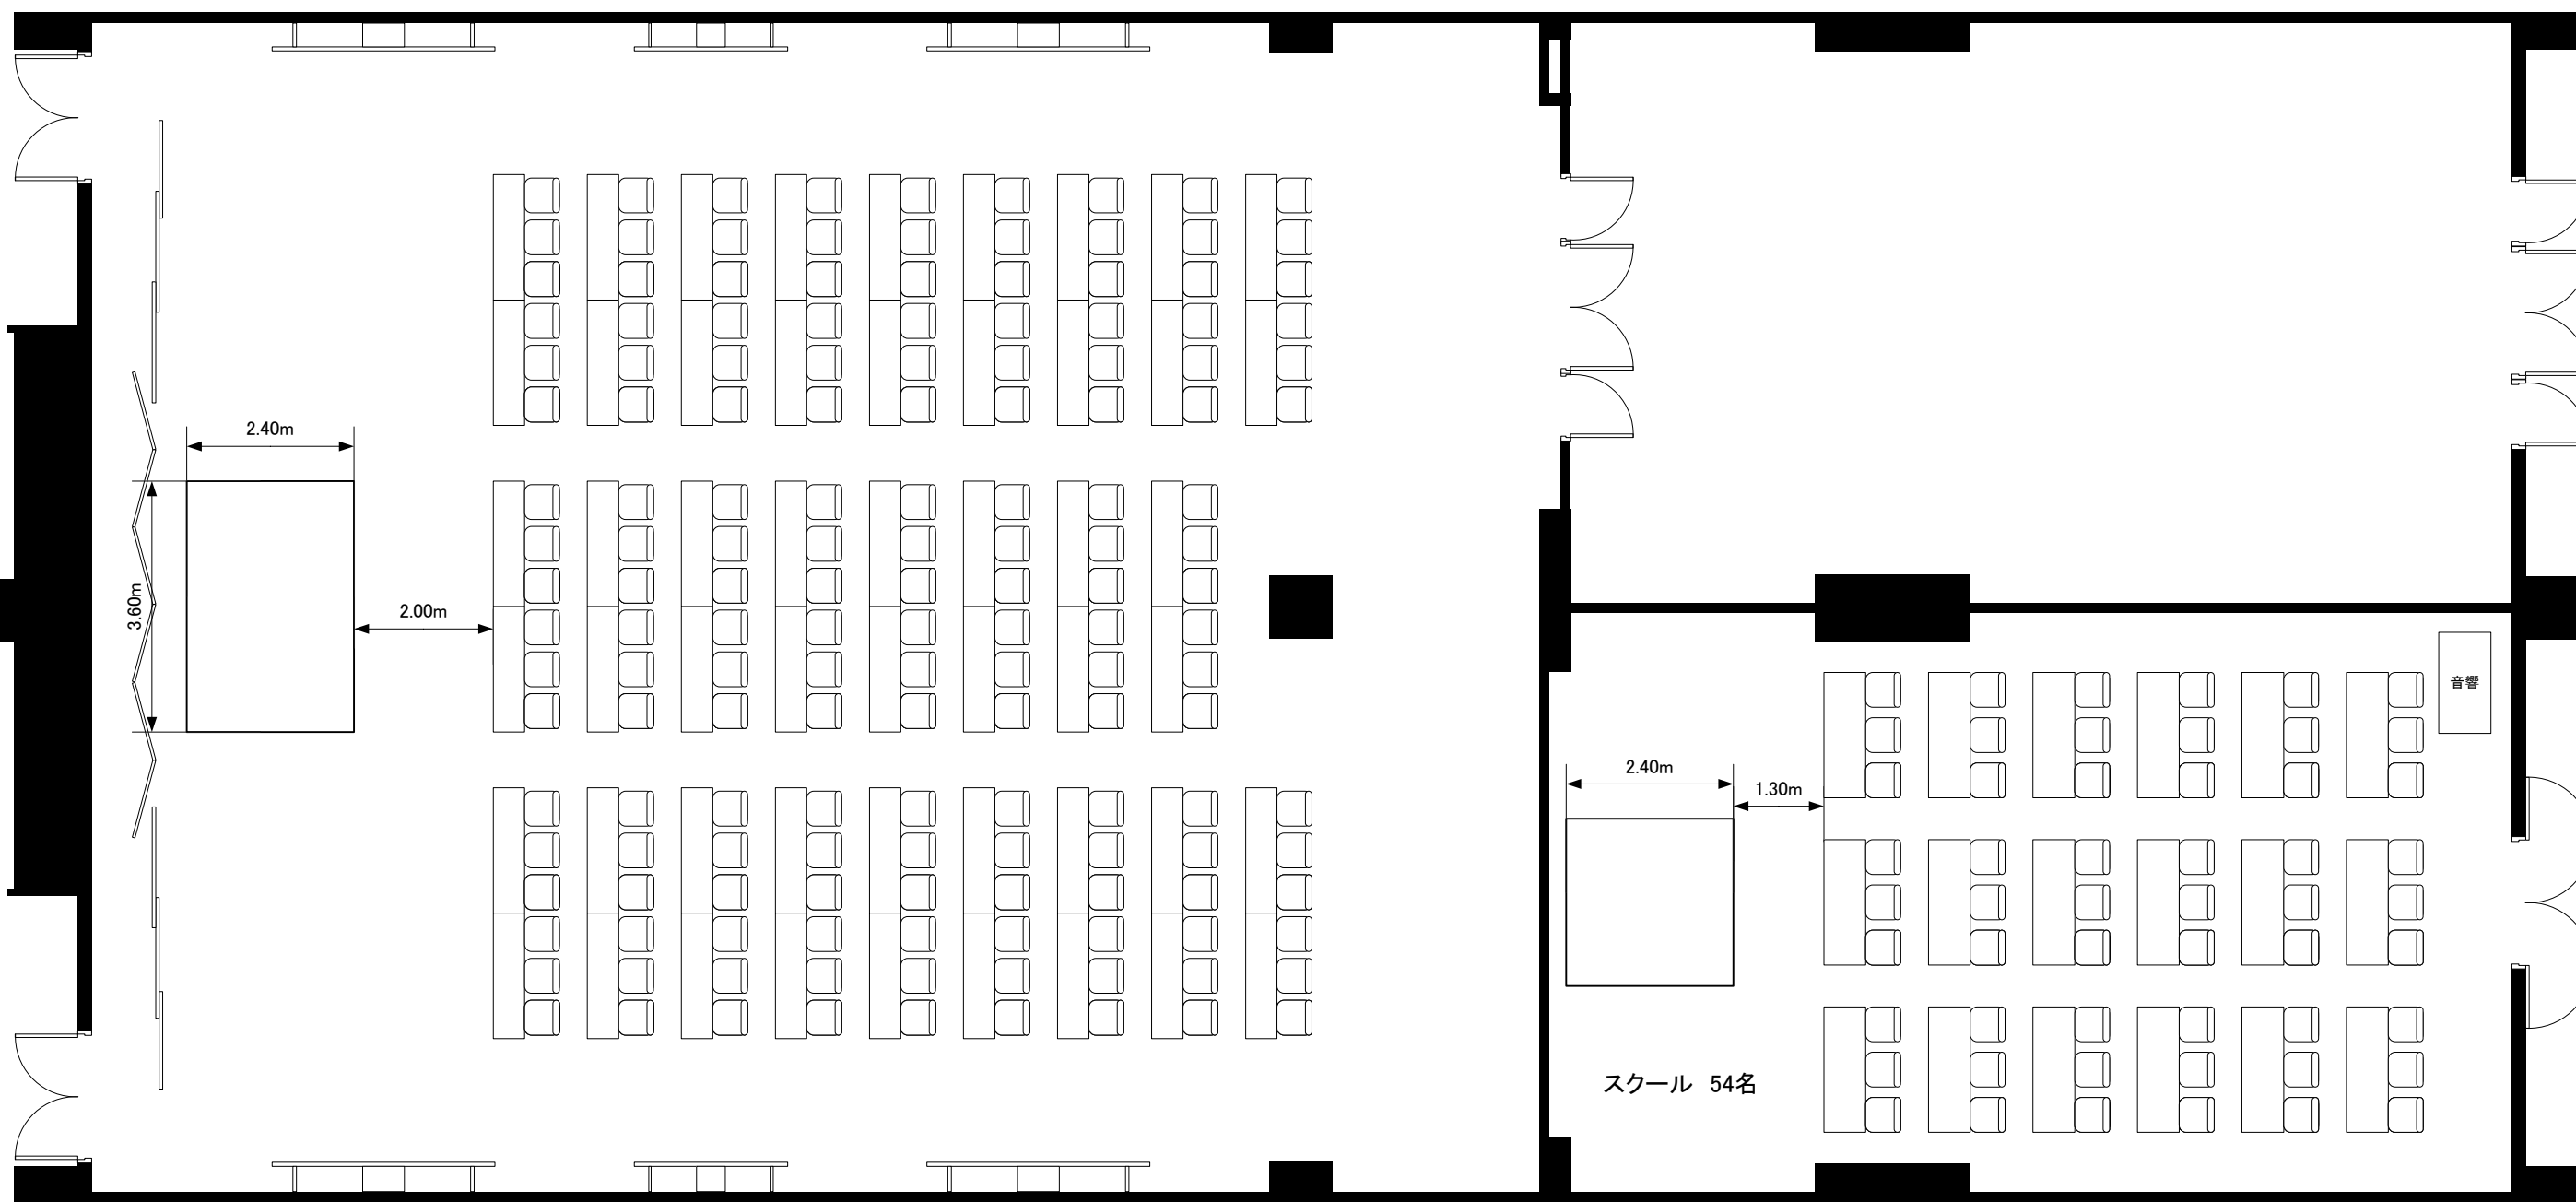

<青 玉>

実施日

会社名

担当

グランドプリンスホテル新高輪 国際館 パミール

縮尺

旭光 (主室/前室 108坪・357㎡/36坪・119㎡) ・ 青玉 (36坪・119㎡)

1/100