


松葉

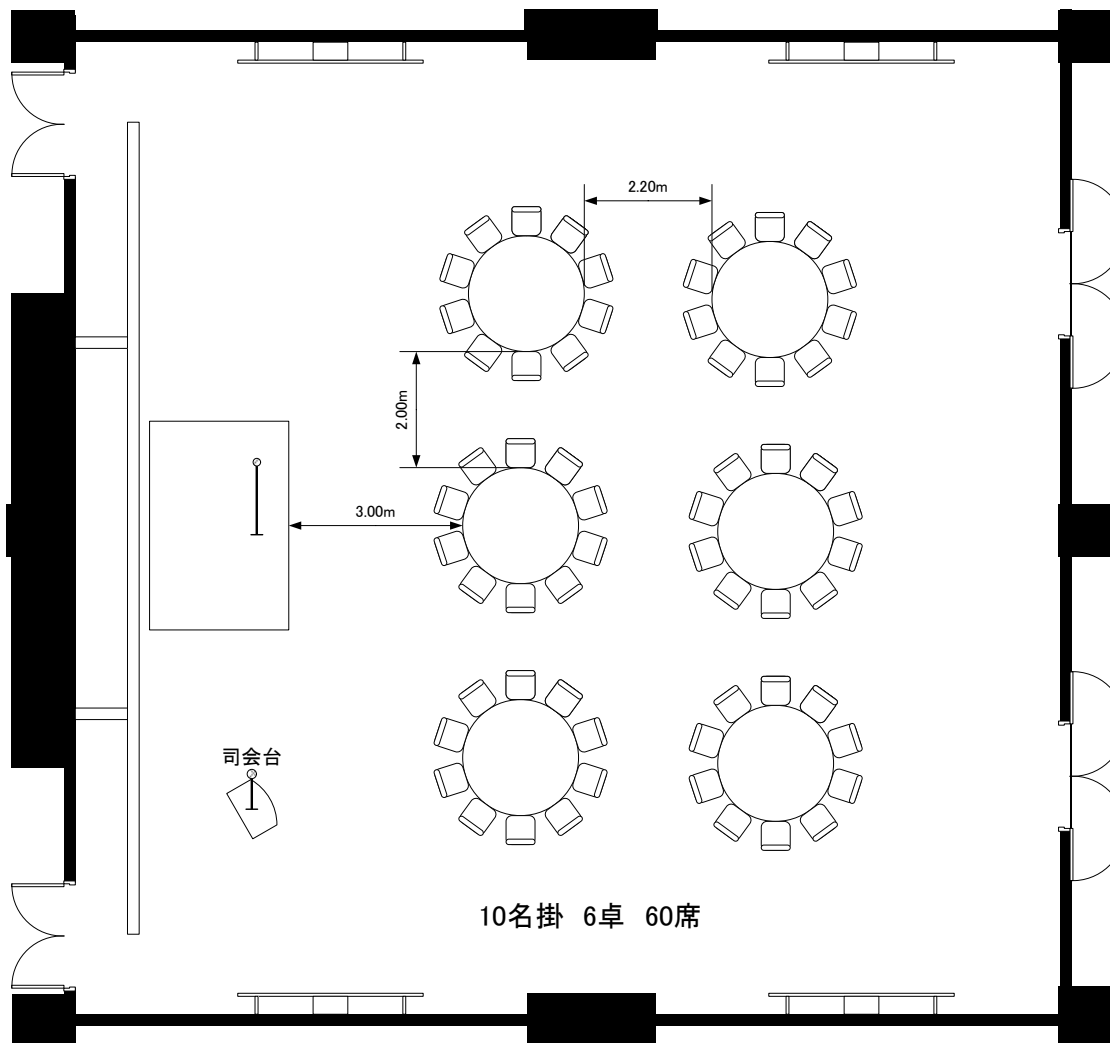

10名掛 6卓 60席

実施日

会社名

担当

グランドプリンスホテル新高輪 国際館 パミール
松葉 (87坪・289㎡)

縮尺

1/100