


松葉

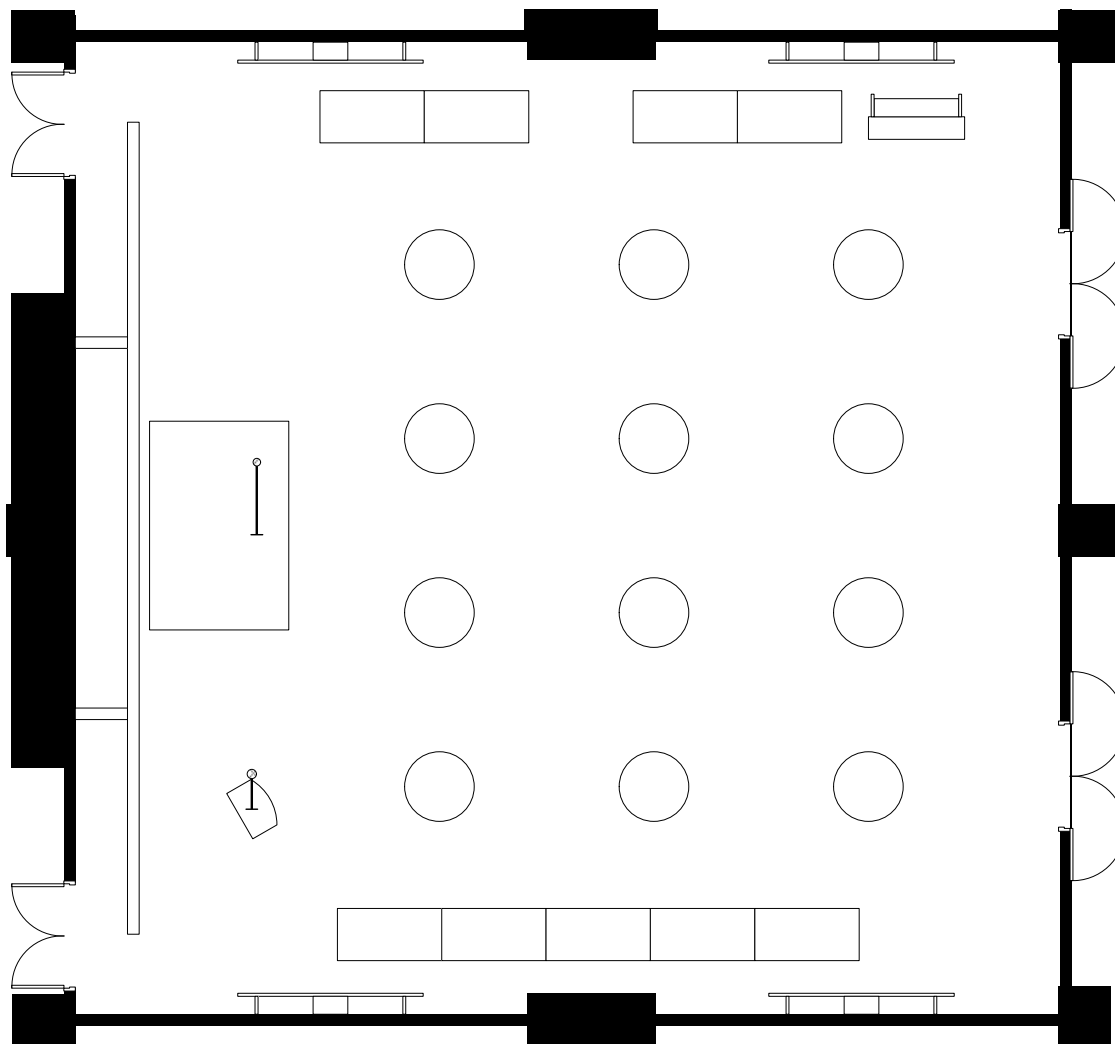

実施日

会社名

担当

グランドプリンスホテル新高輪 国際館 パミール  
松葉 (87坪・289㎡)

縮尺

1/100