


桜花
 (シアター210席)

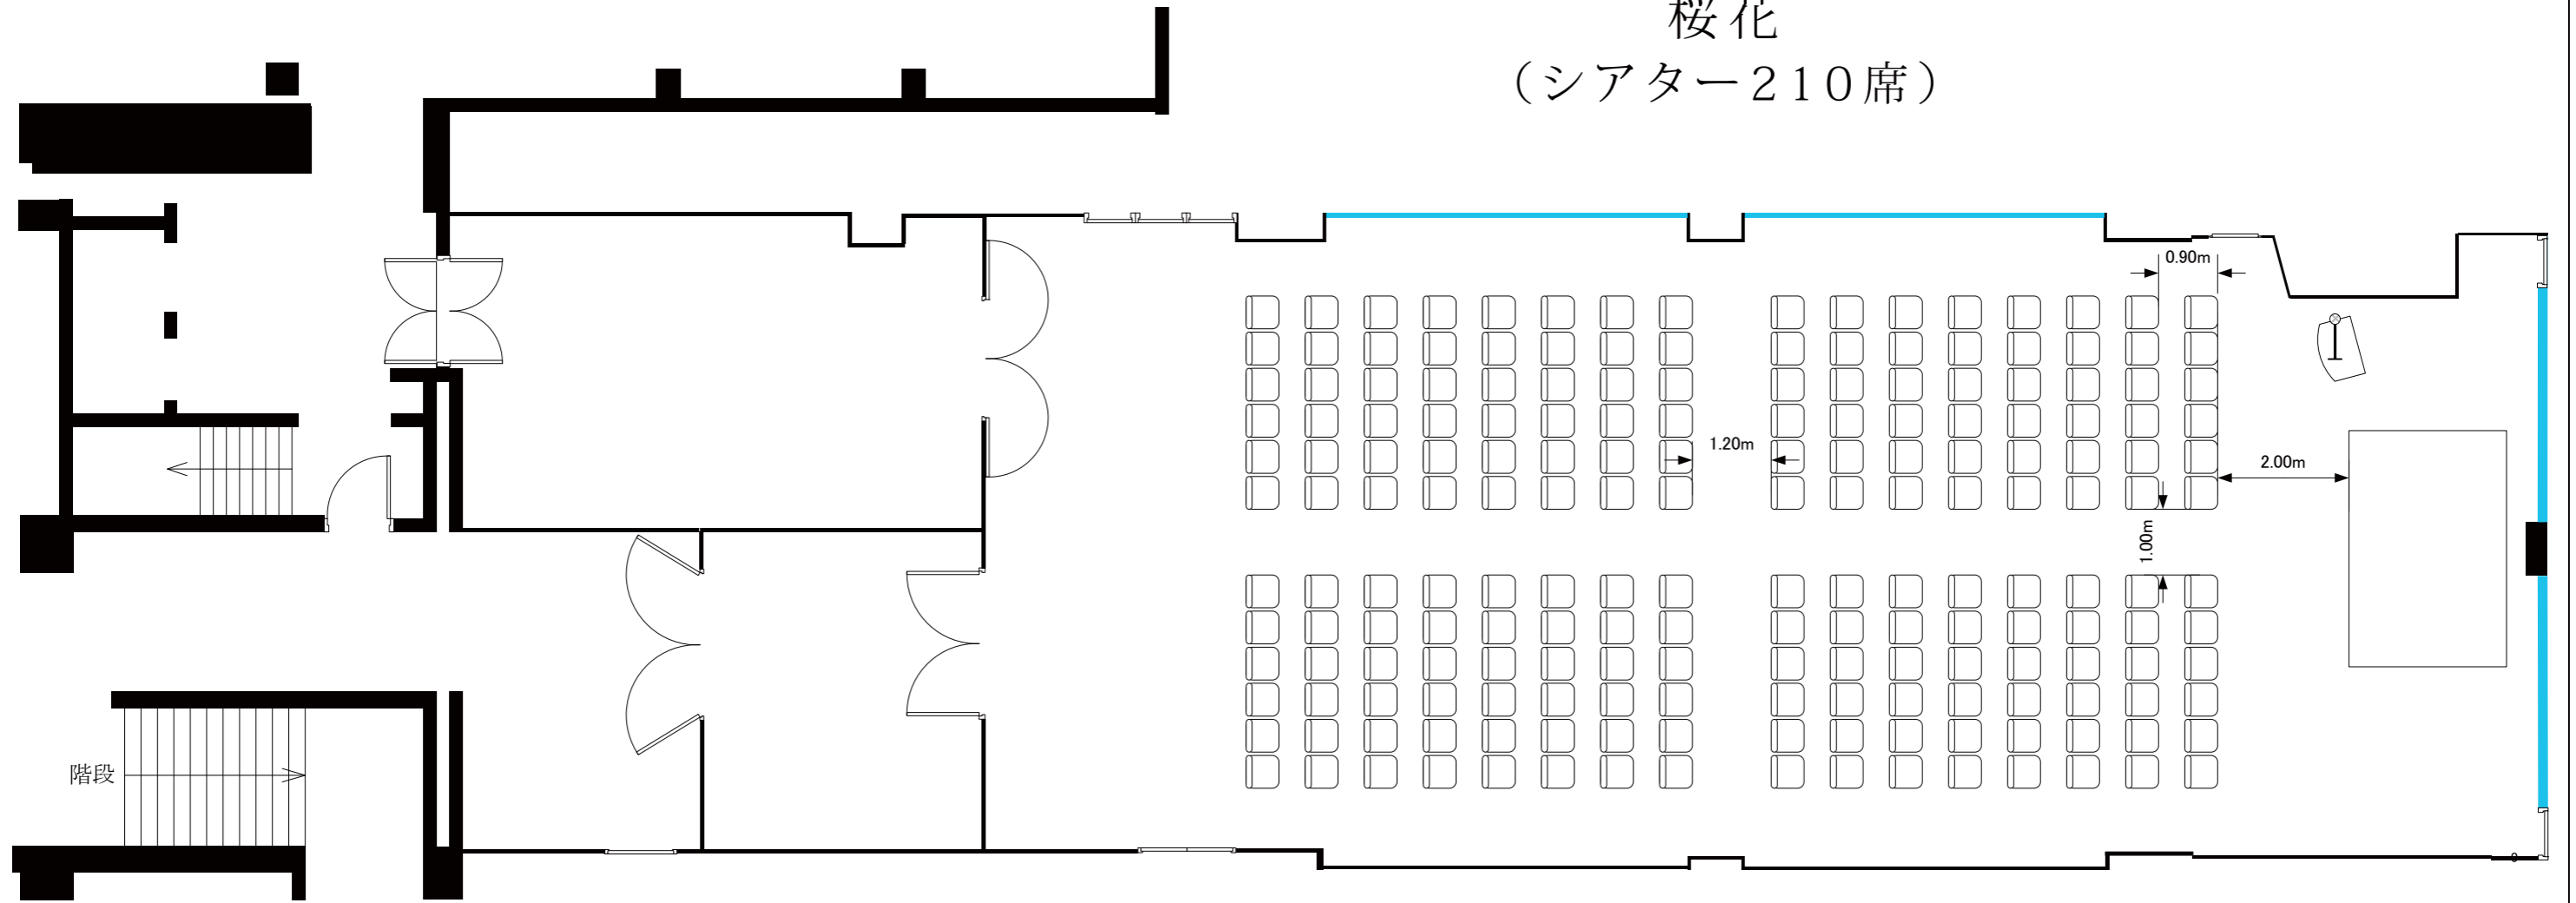

シアタースタイル 210席

実施日	会社名	担当	グランドプリンスホテル高輪 桜花 (85坪・280㎡)	縮尺 1/100
-----	-----	----	--------------------------------	-------------