


クラウンルーム

プリンスルーム
   
 (着席buffet 30卓 300席)

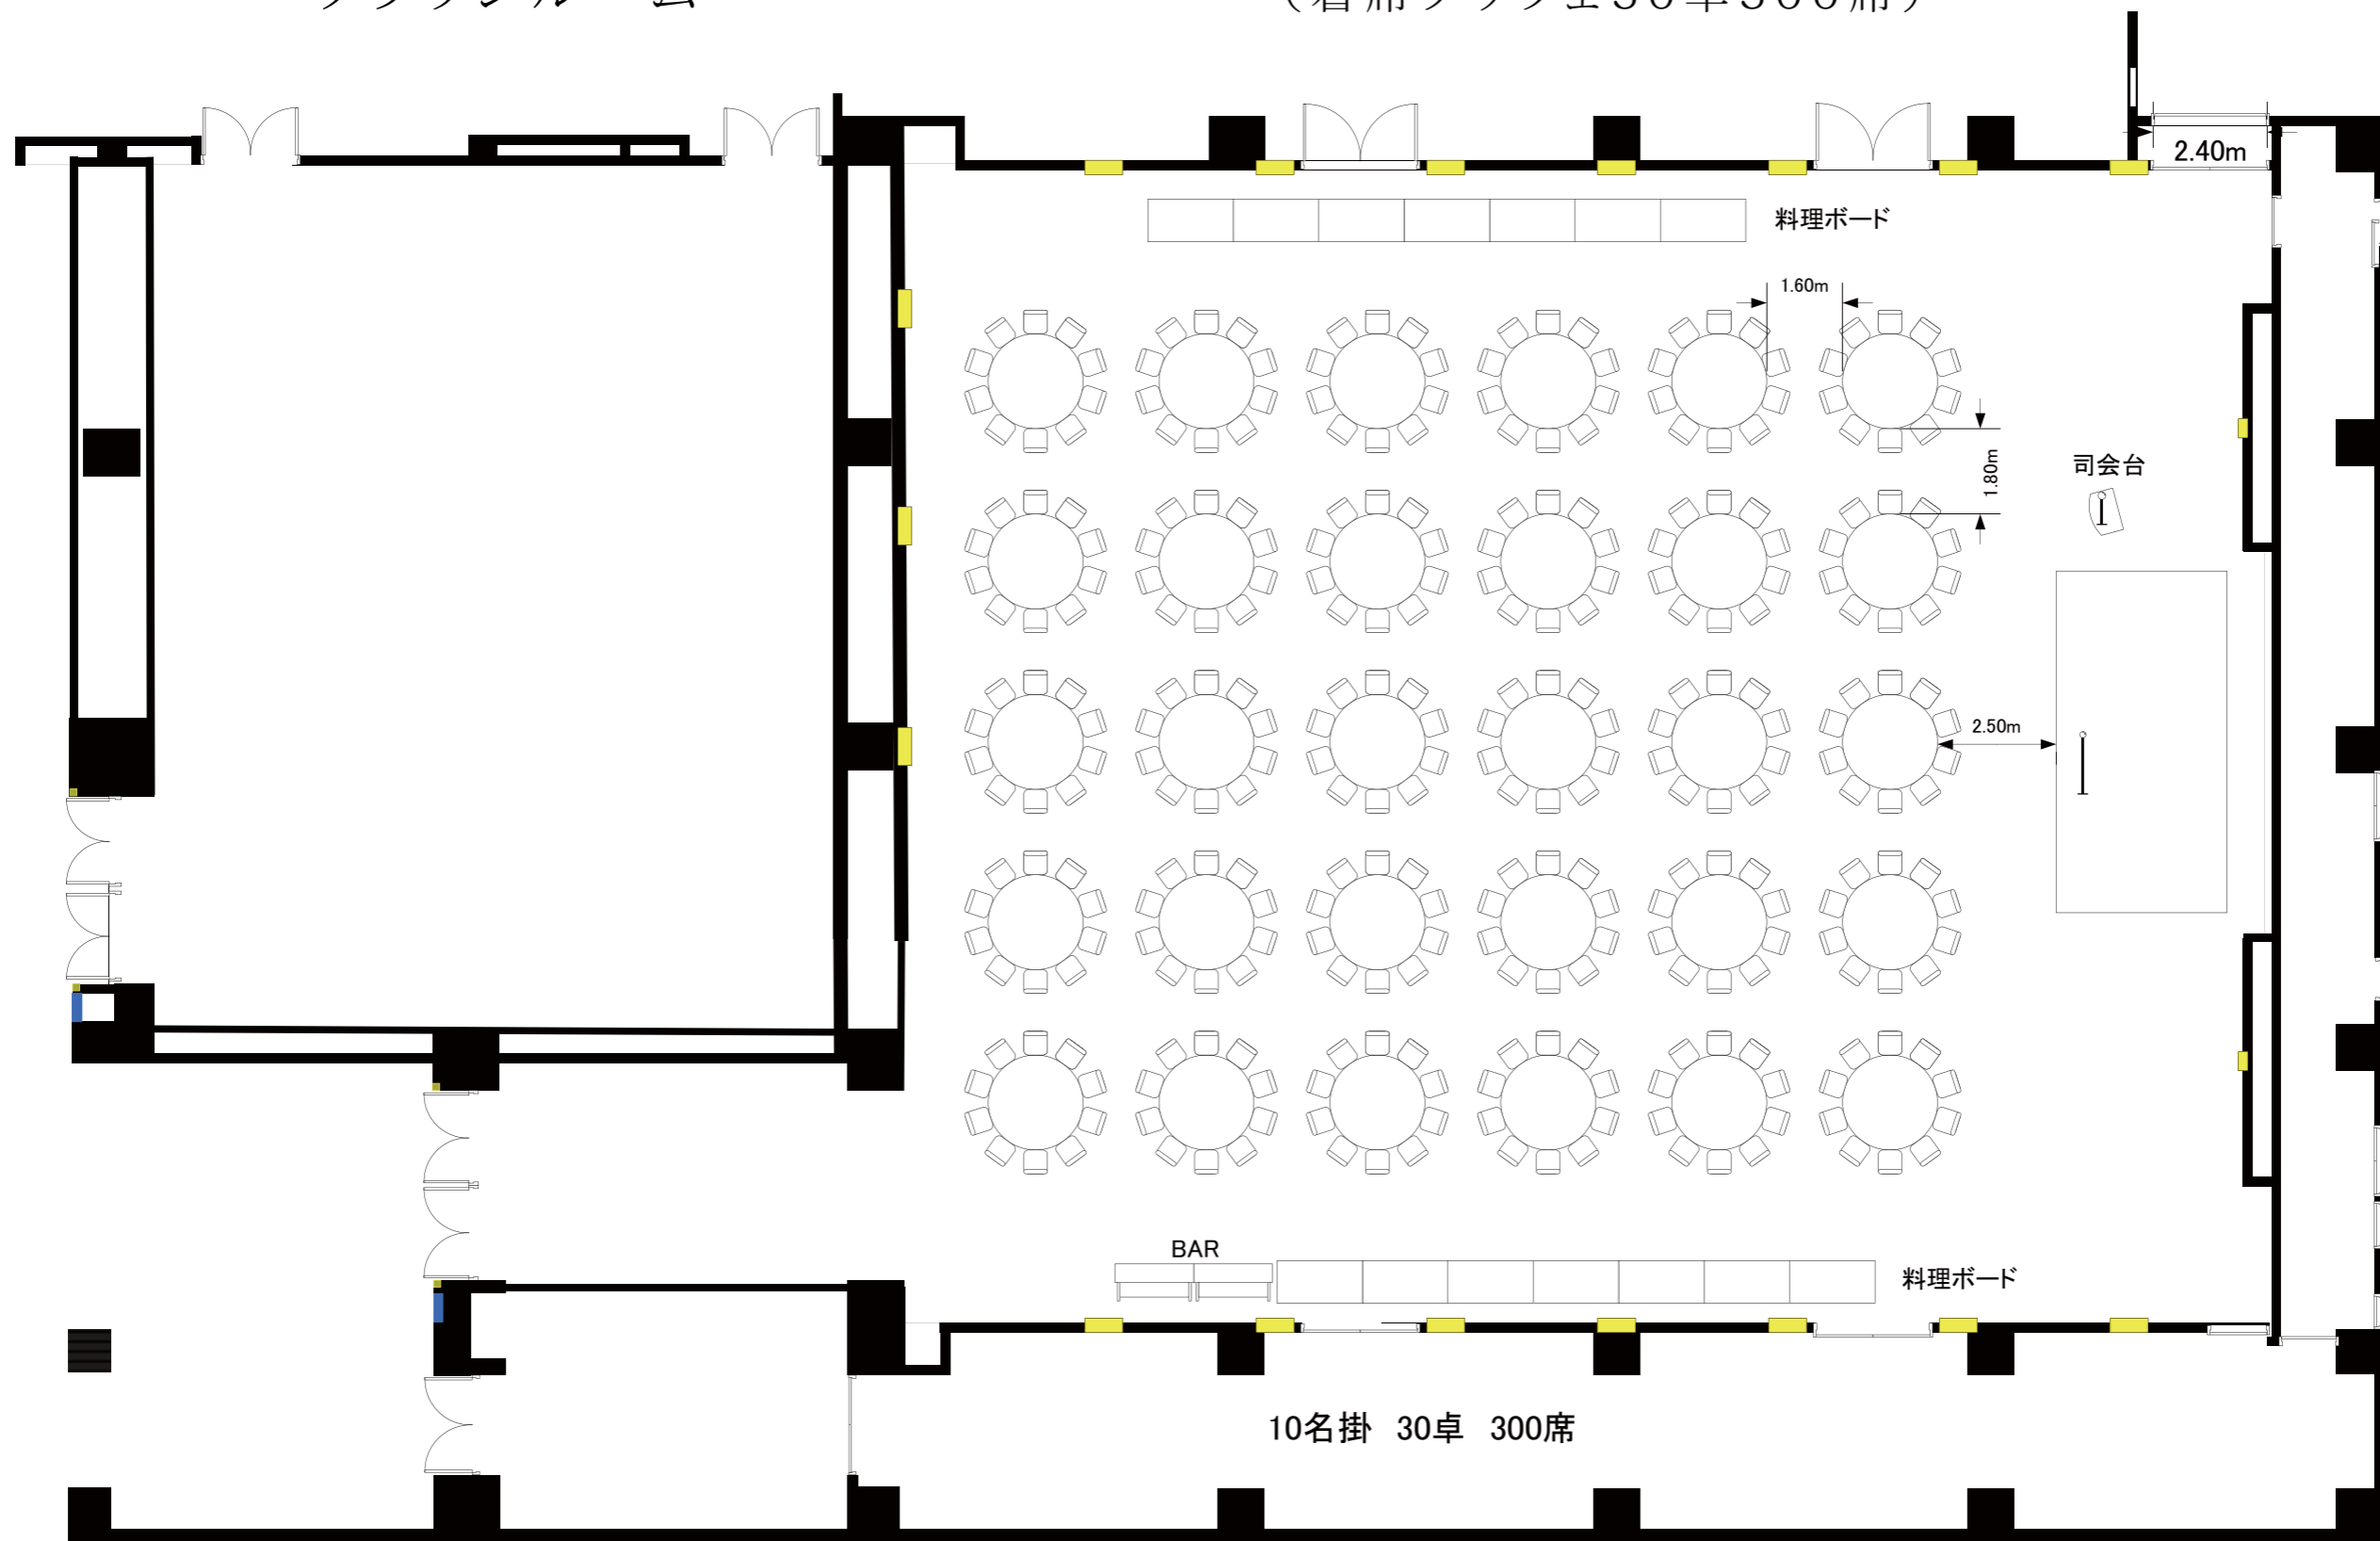

実施日

会社名

担当

グランドプリンスホテル高輪

クラウンルーム(80坪・264㎡)・プリンスルーム(232坪・768㎡)