




実施日	会社名	担当	グランドプリンスホテル新高輪 国際館 パミール 1Fロビー全体図	縮尺 1/300
-----	-----	----	-------------------------------------	-------------

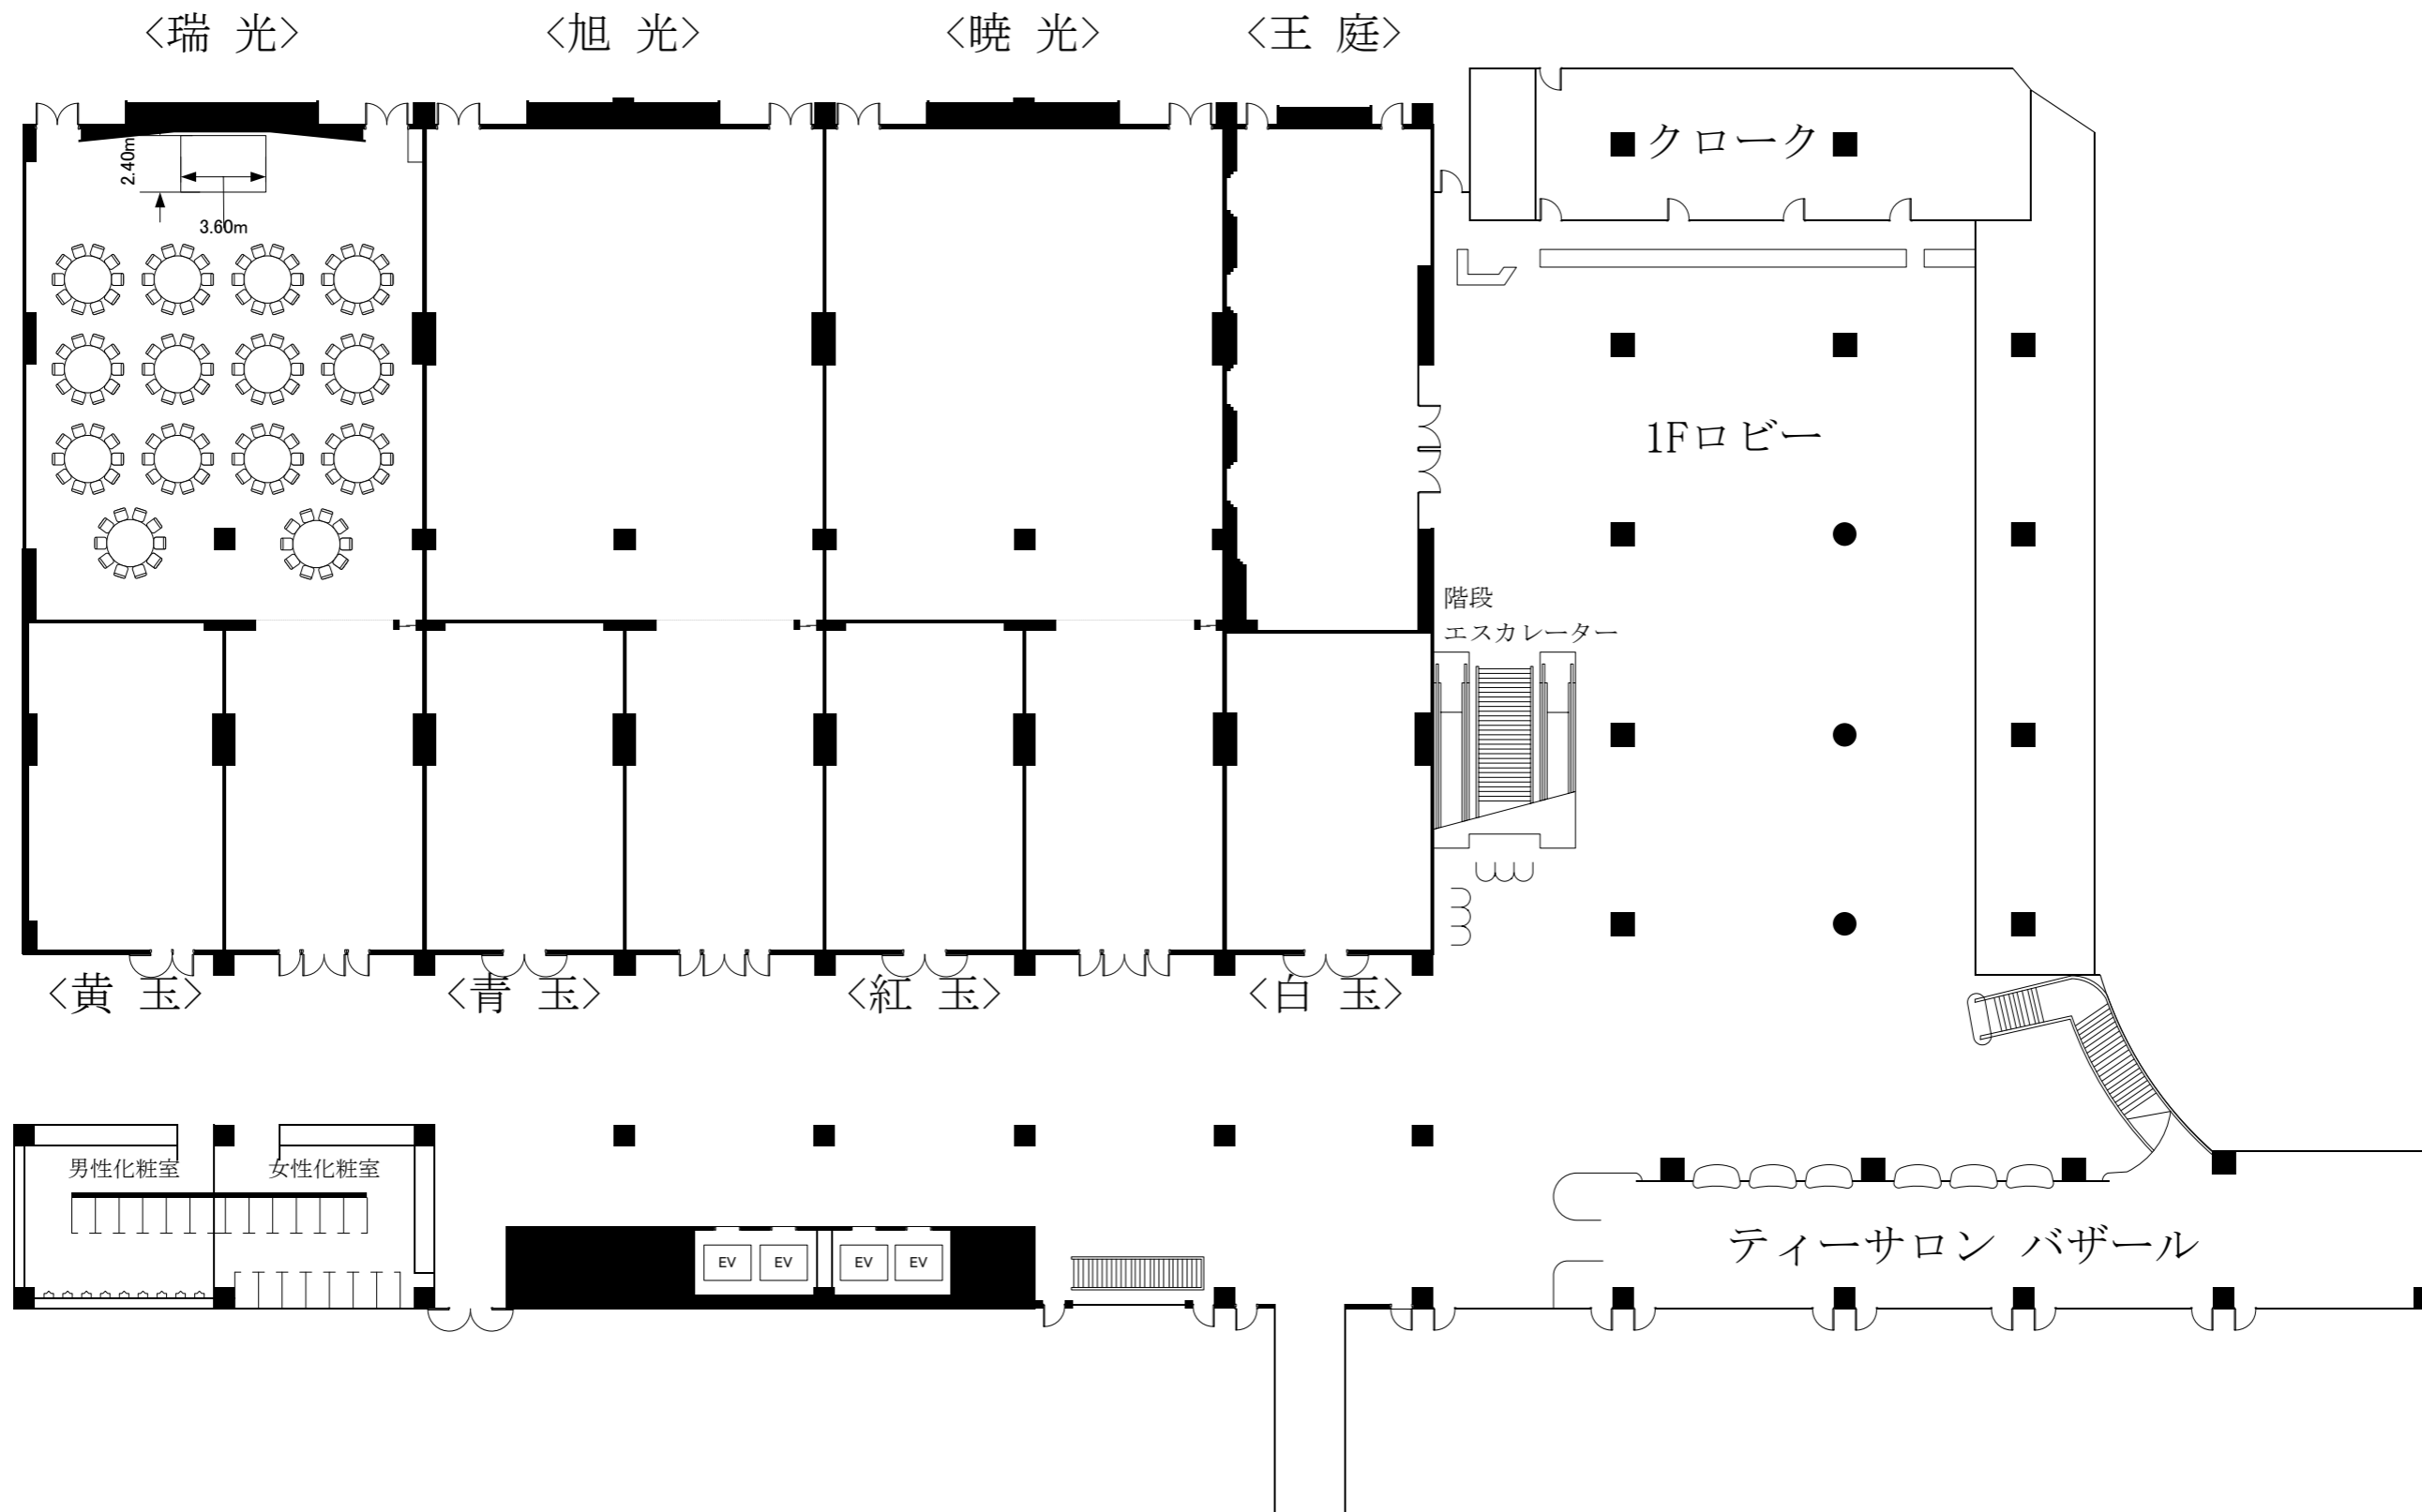

実施日	会社名	担当	グランドプリンスホテル新高輪 国際館 パミール 1Fロビー全体図	縮尺 1/300
-----	-----	----	-------------------------------------	-------------

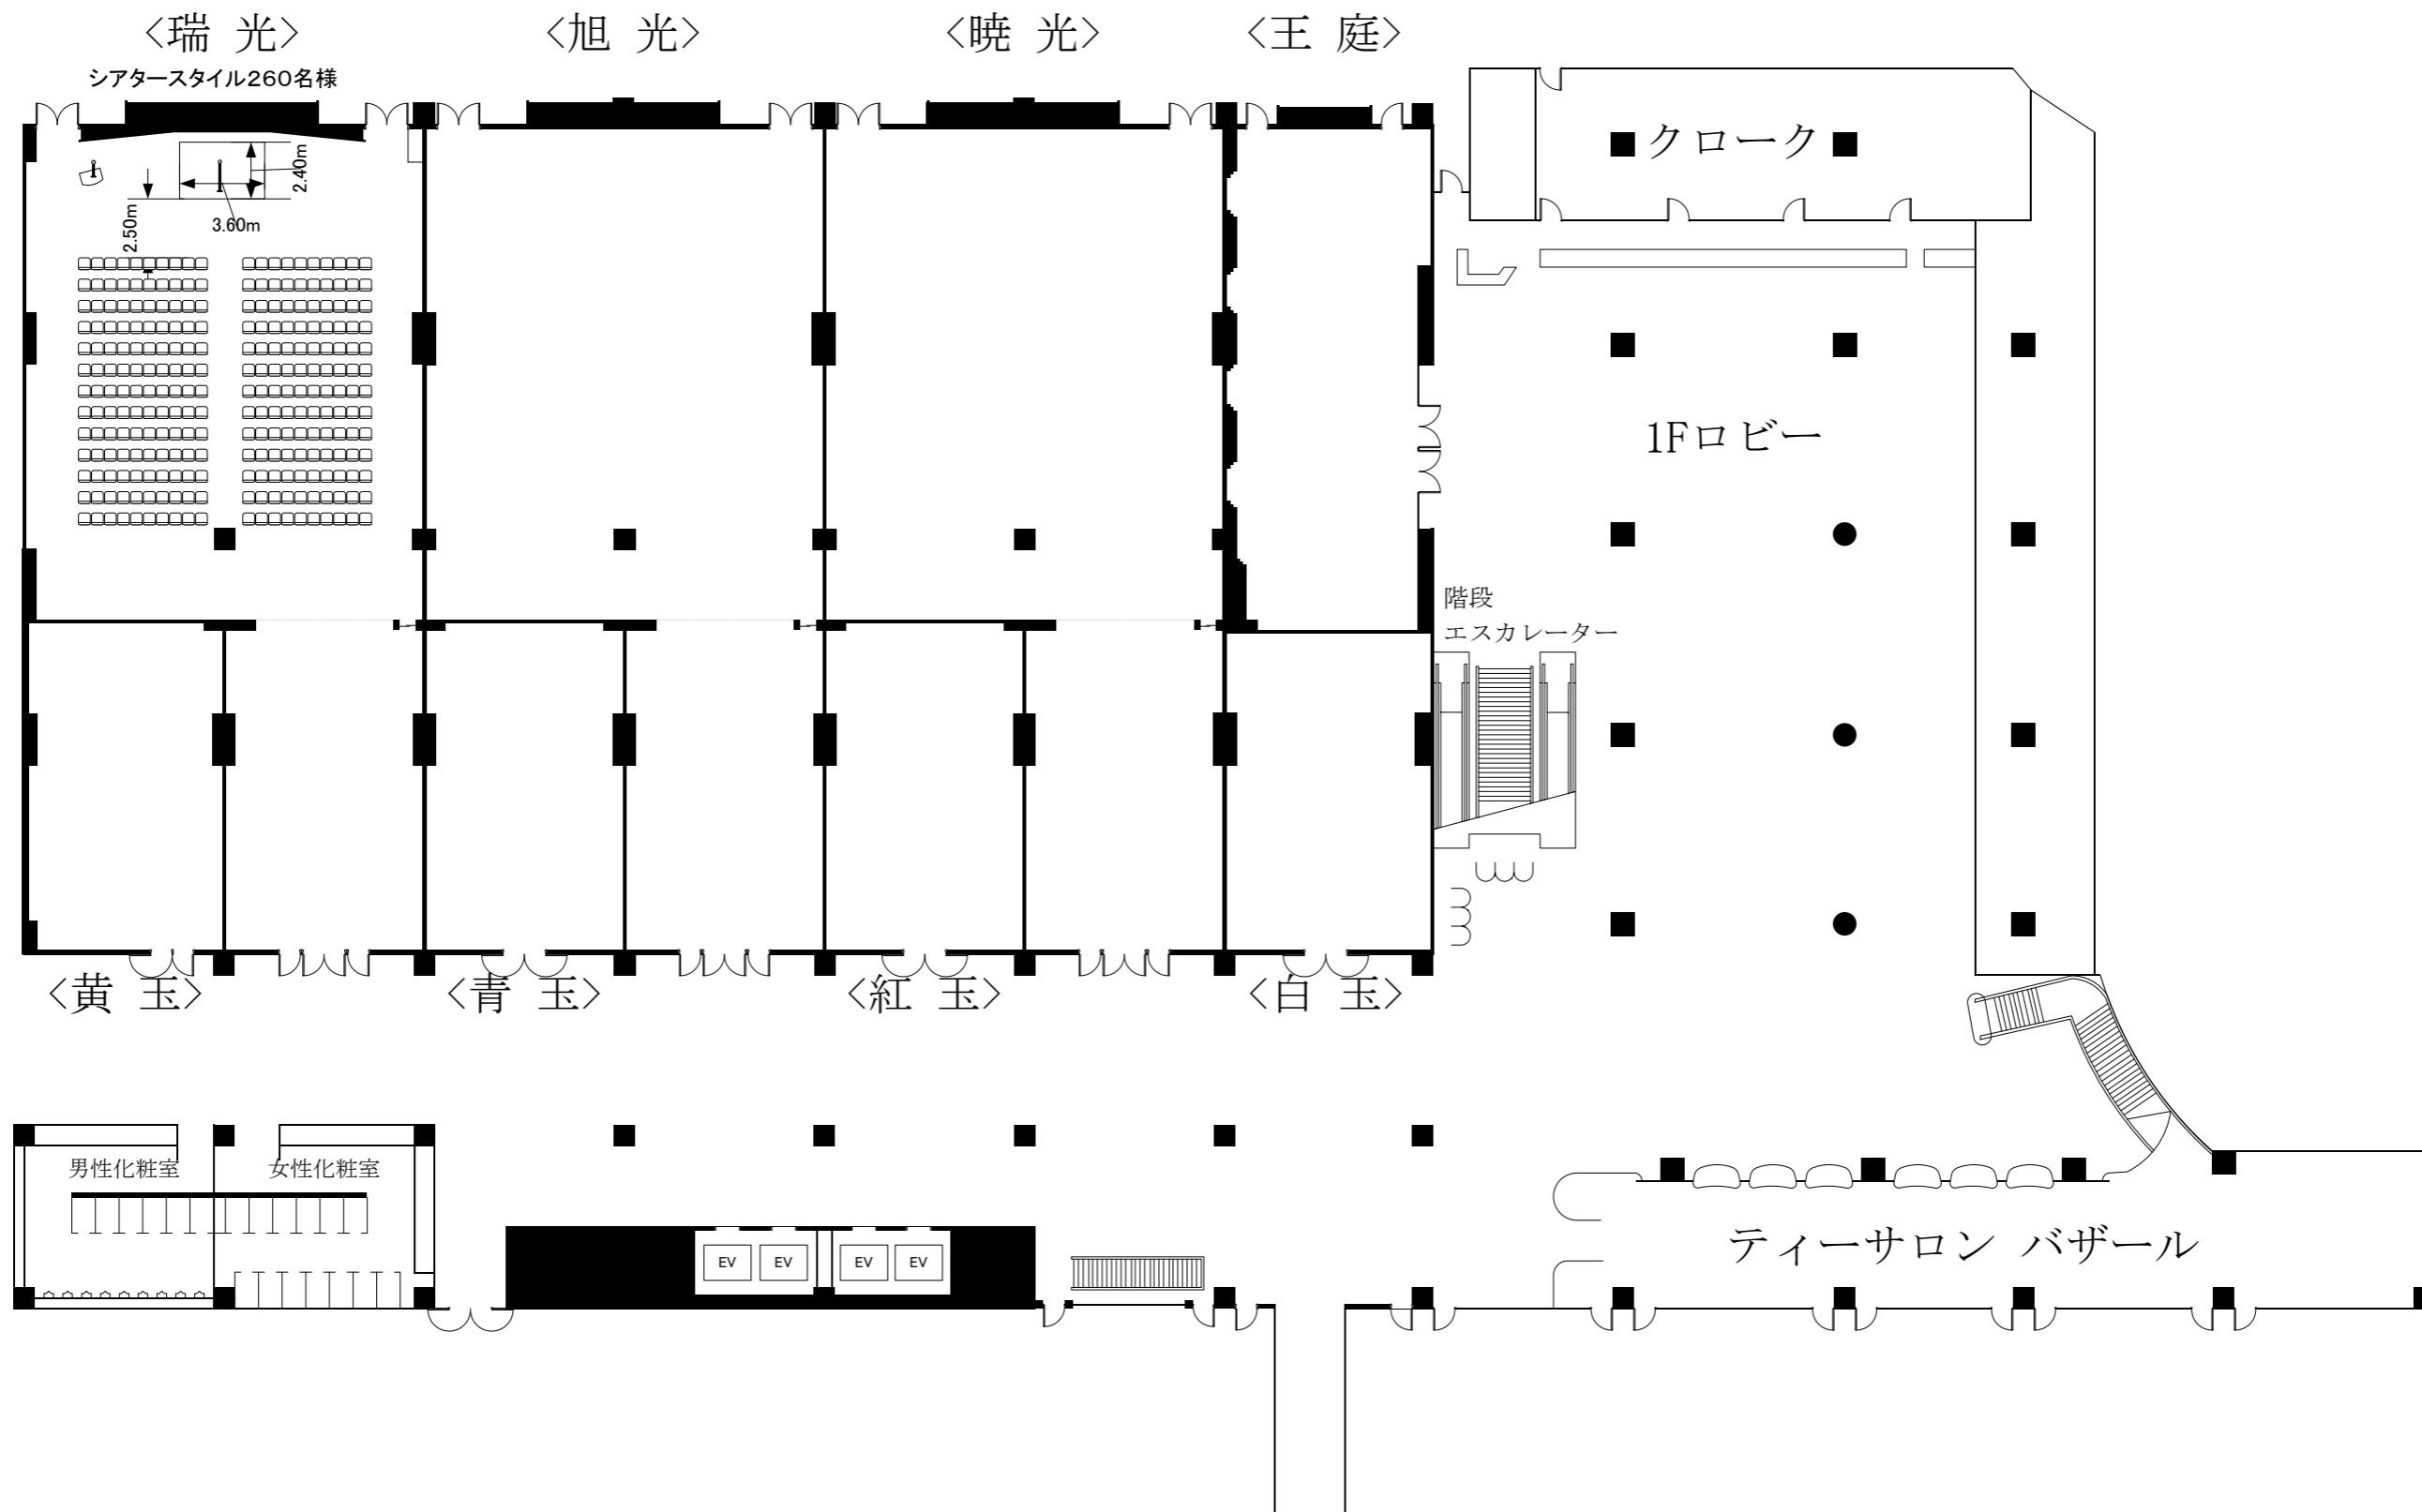

実施日	会社名	担当	グランドプリンスホテル新高輪 国際館 パミール 1Fロビー全体図	縮尺 1/300
-----	-----	----	-------------------------------------	-------------

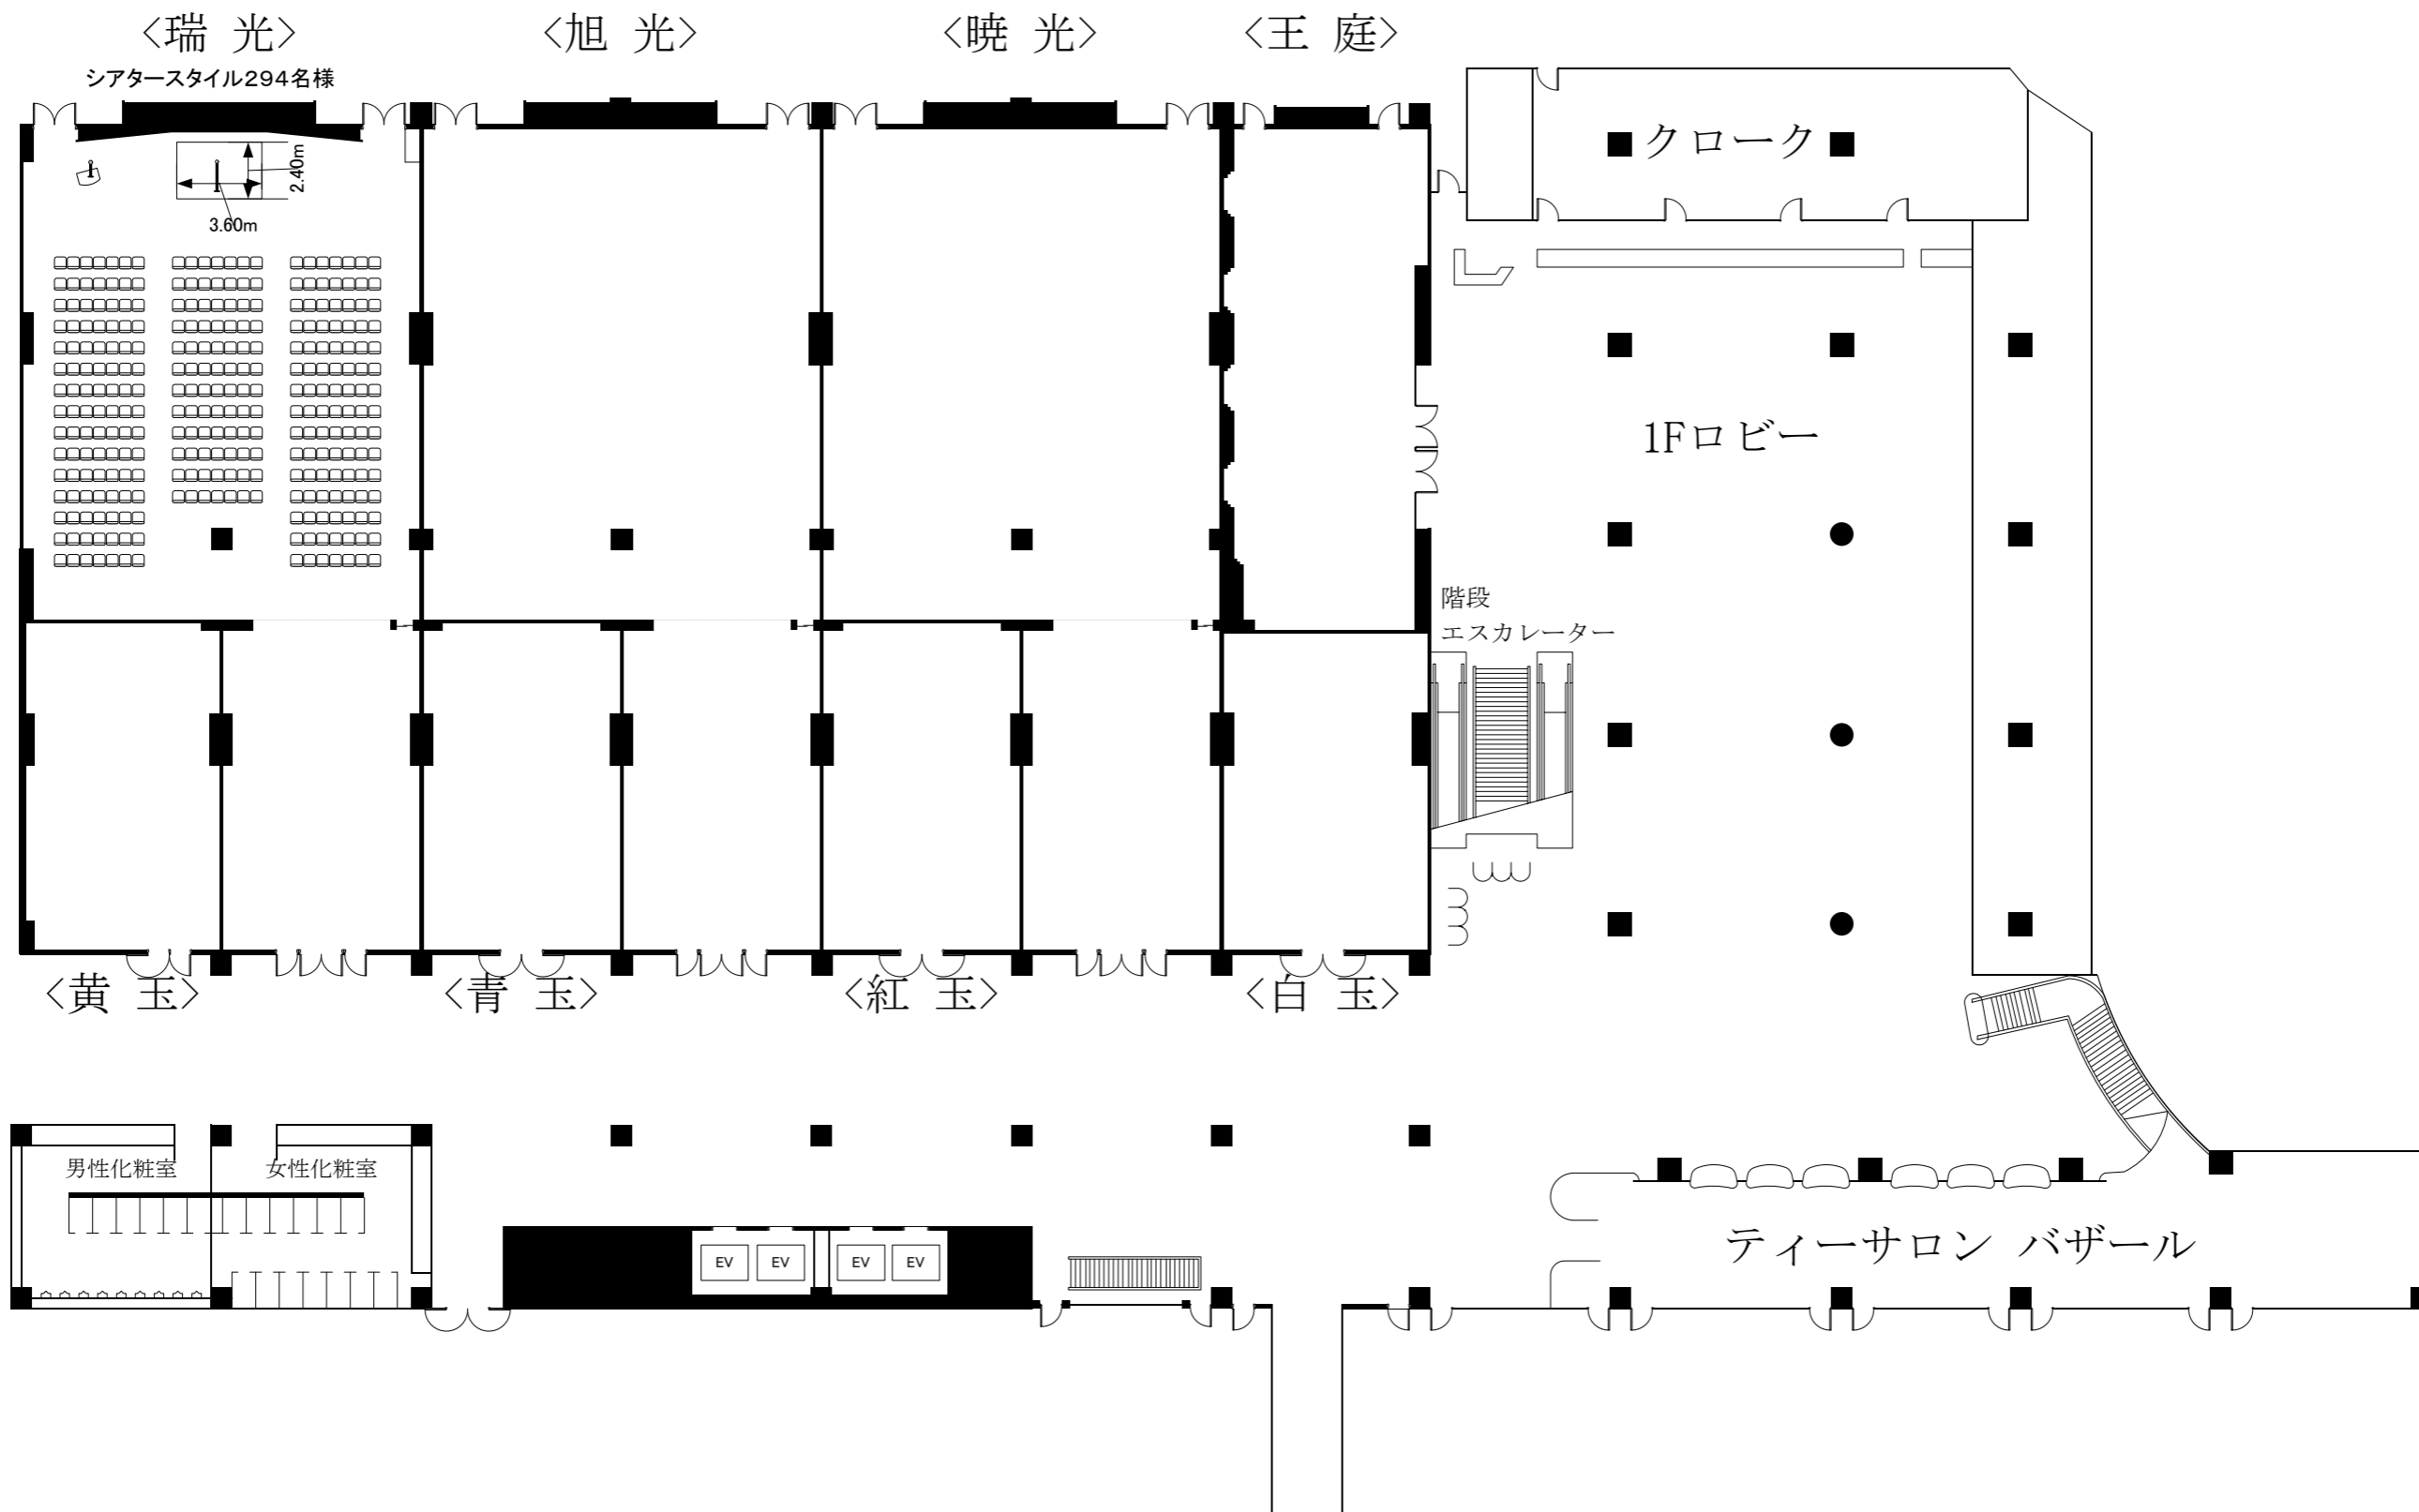

実施日

会社名

担当

グランドプリンスホテル新高輪 国際館 パミール  
1Fロビー全体図

縮尺

1/300