


PAMIR

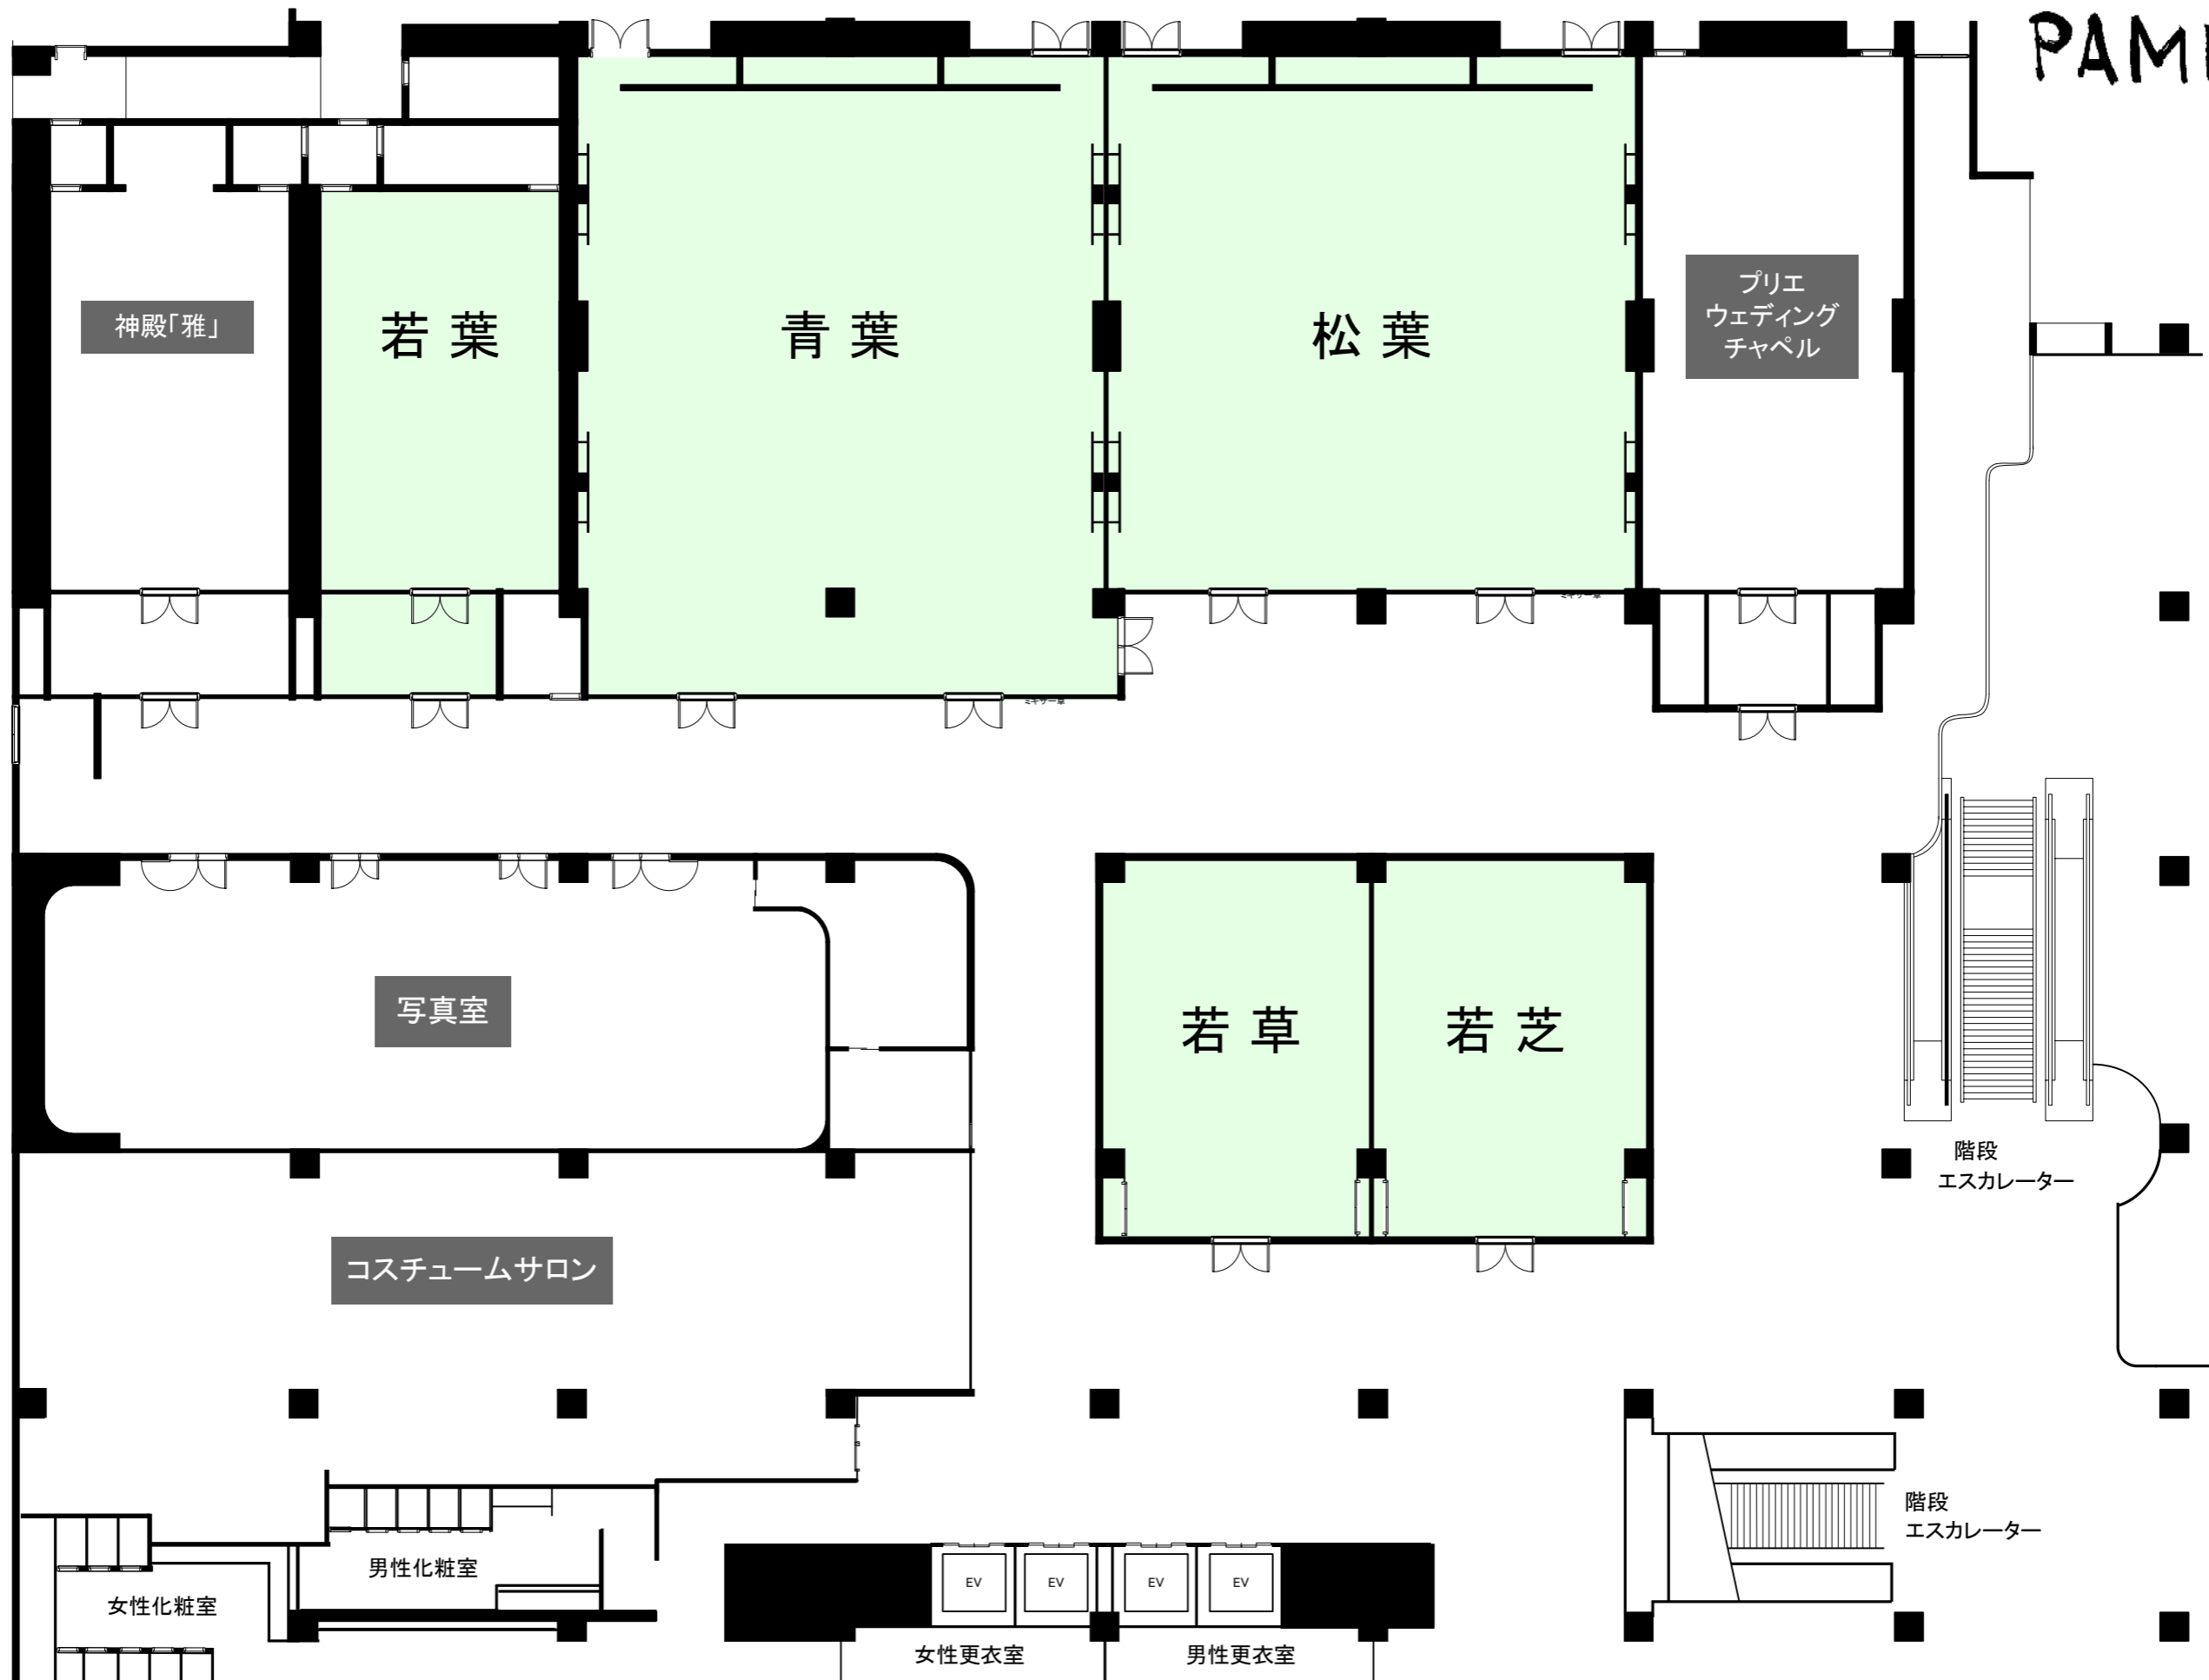

グランドプリンスホテル新高輪 国際館パミール2F

青葉(340㎡)・松葉(289㎡)・若草(101㎡)・若芝(101㎡)・若葉(96㎡)