


4F
平面図

泉・桂・楓・梓・橘・葵・錦・芙蓉

Izumi · Katsura · Kaede · Azusa · Tachibana · Aoi · Nishiki · Fuyou

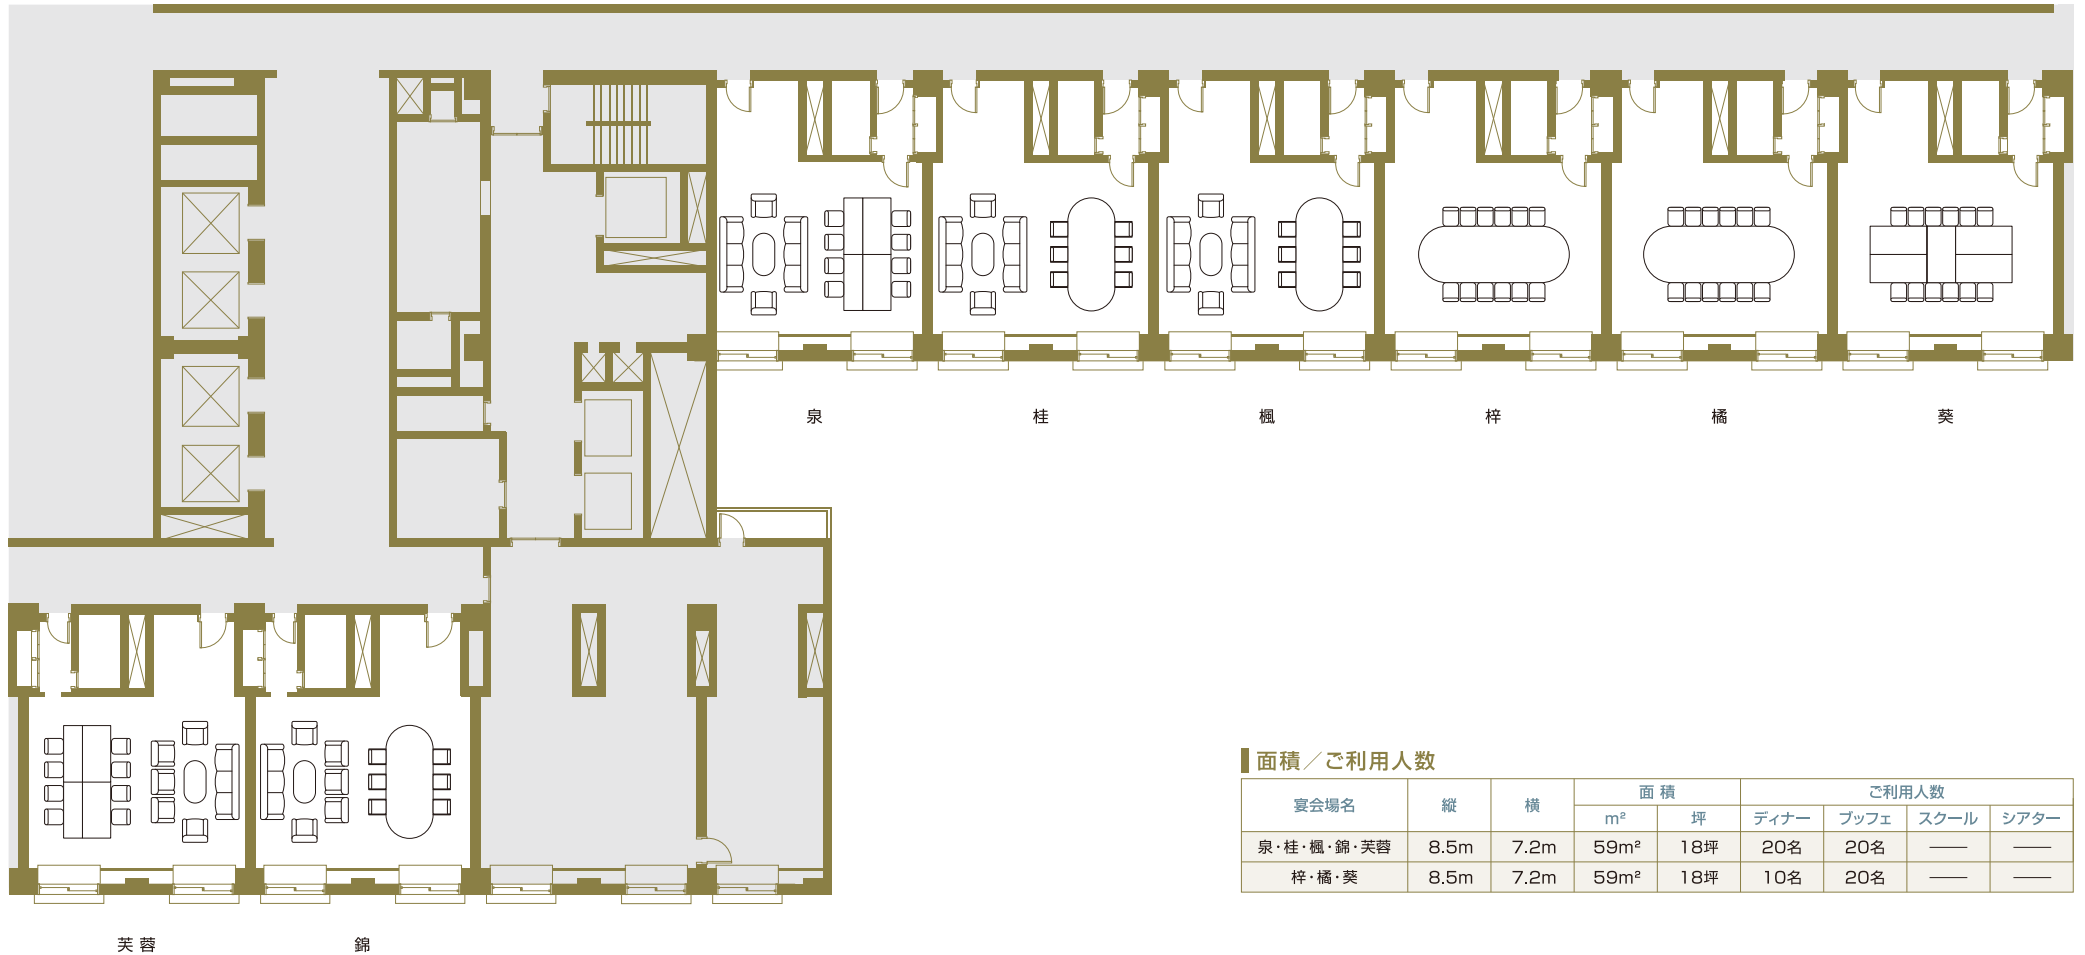

面積／ご利用人数

宴会場名	縦	横	面積		ご利用人数			
			m ²	坪	ディナー	ブッフェ	スクール	シアター
泉・桂・楓・錦・芙蓉	8.5m	7.2m	59m ²	18坪	20名	20名	—	—
梓・橘・葵	8.5m	7.2m	59m ²	18坪	10名	20名	—	—