


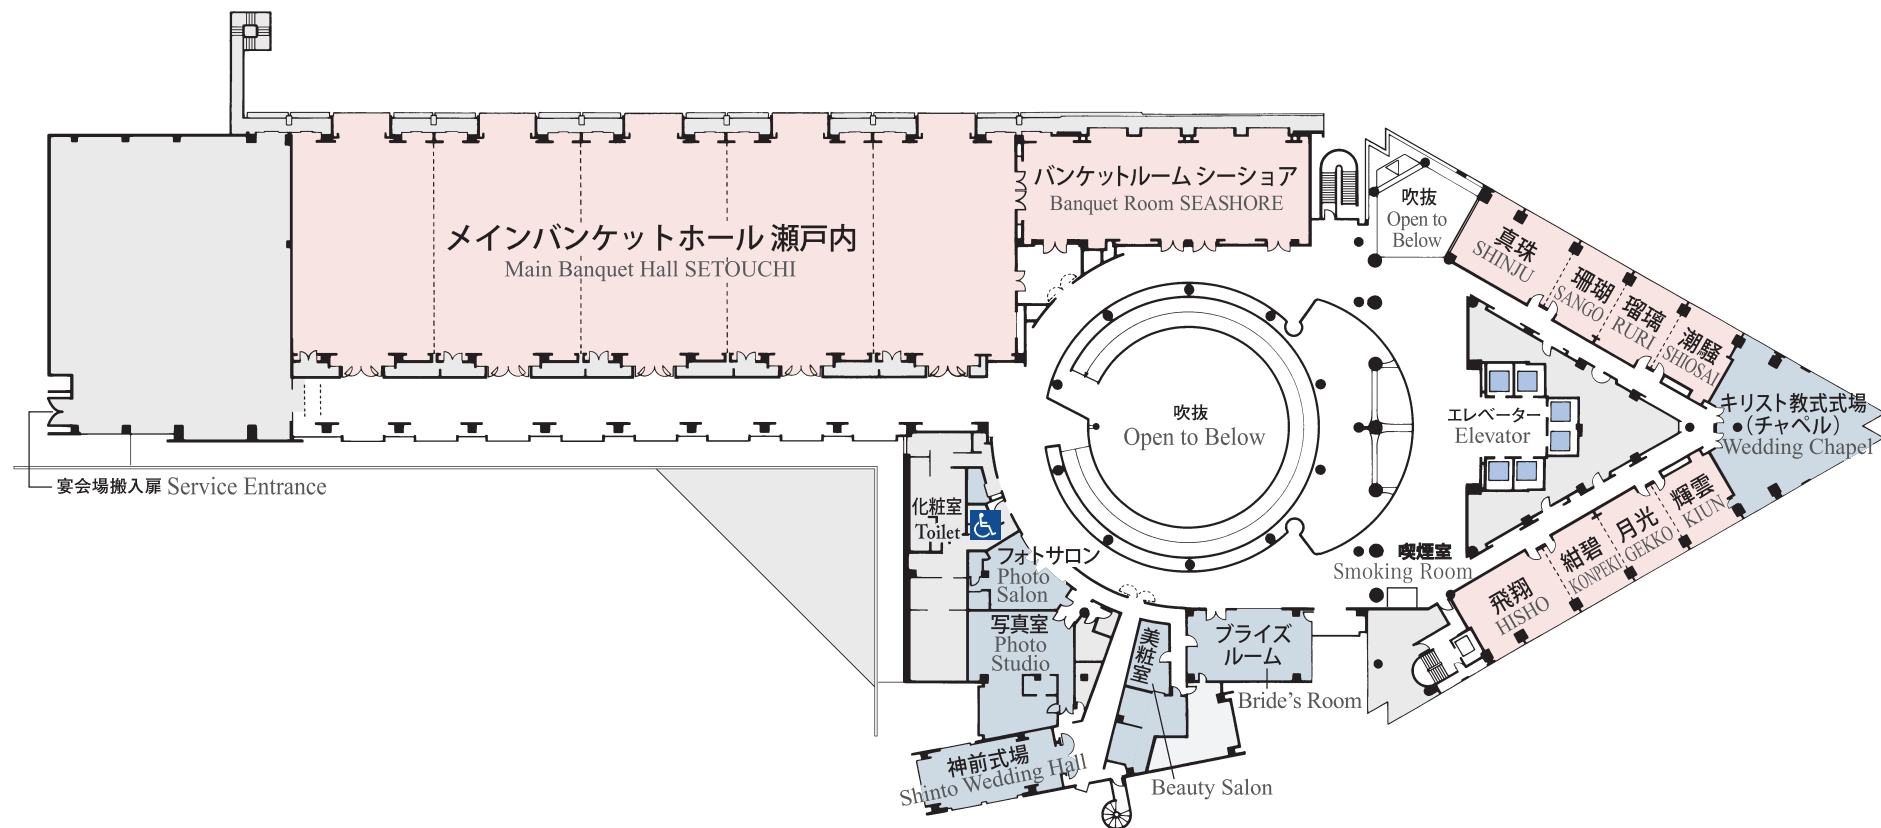

2F

2F バンケットフロア フloorプラン

2F Banquet Floor Plan