


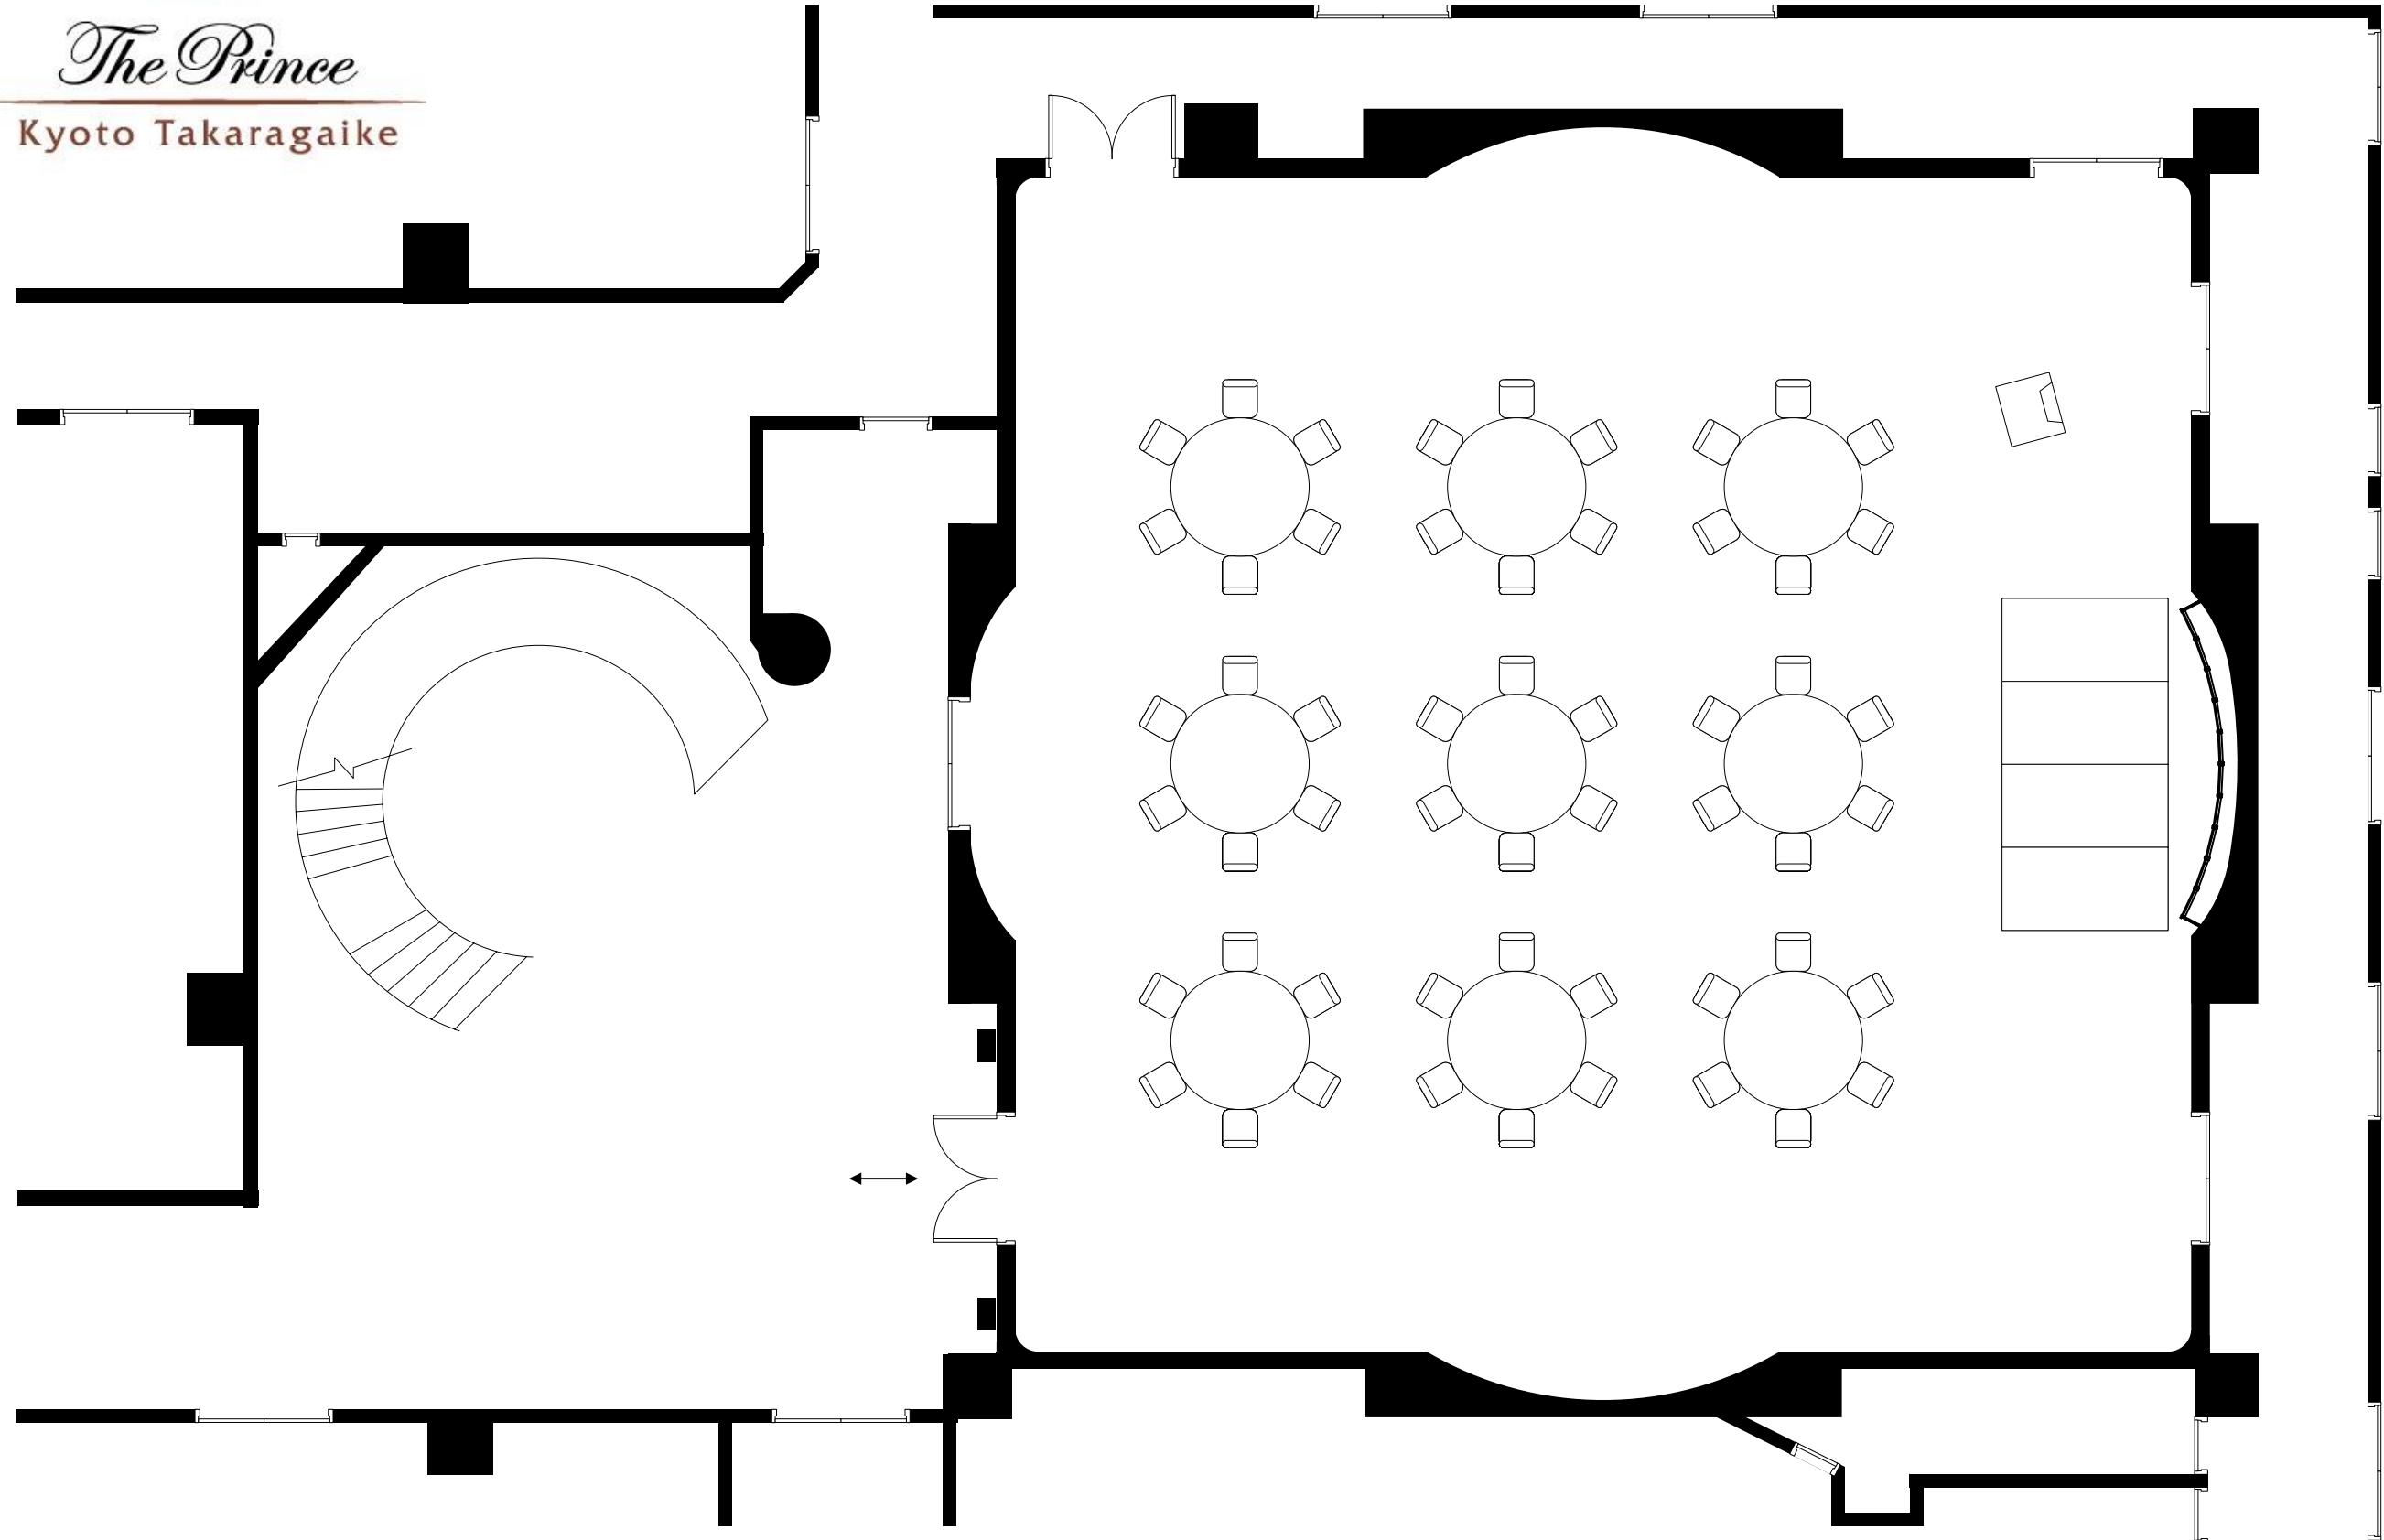

The Prince

Kyoto Takaragaike



ザ・プリンス京都宝ヶ池

ローズルーム

縮尺

1/100

【会食】円卓形式(200cm) : 9卓×6名 54席