




The Prince

Kyoto Takaragaike

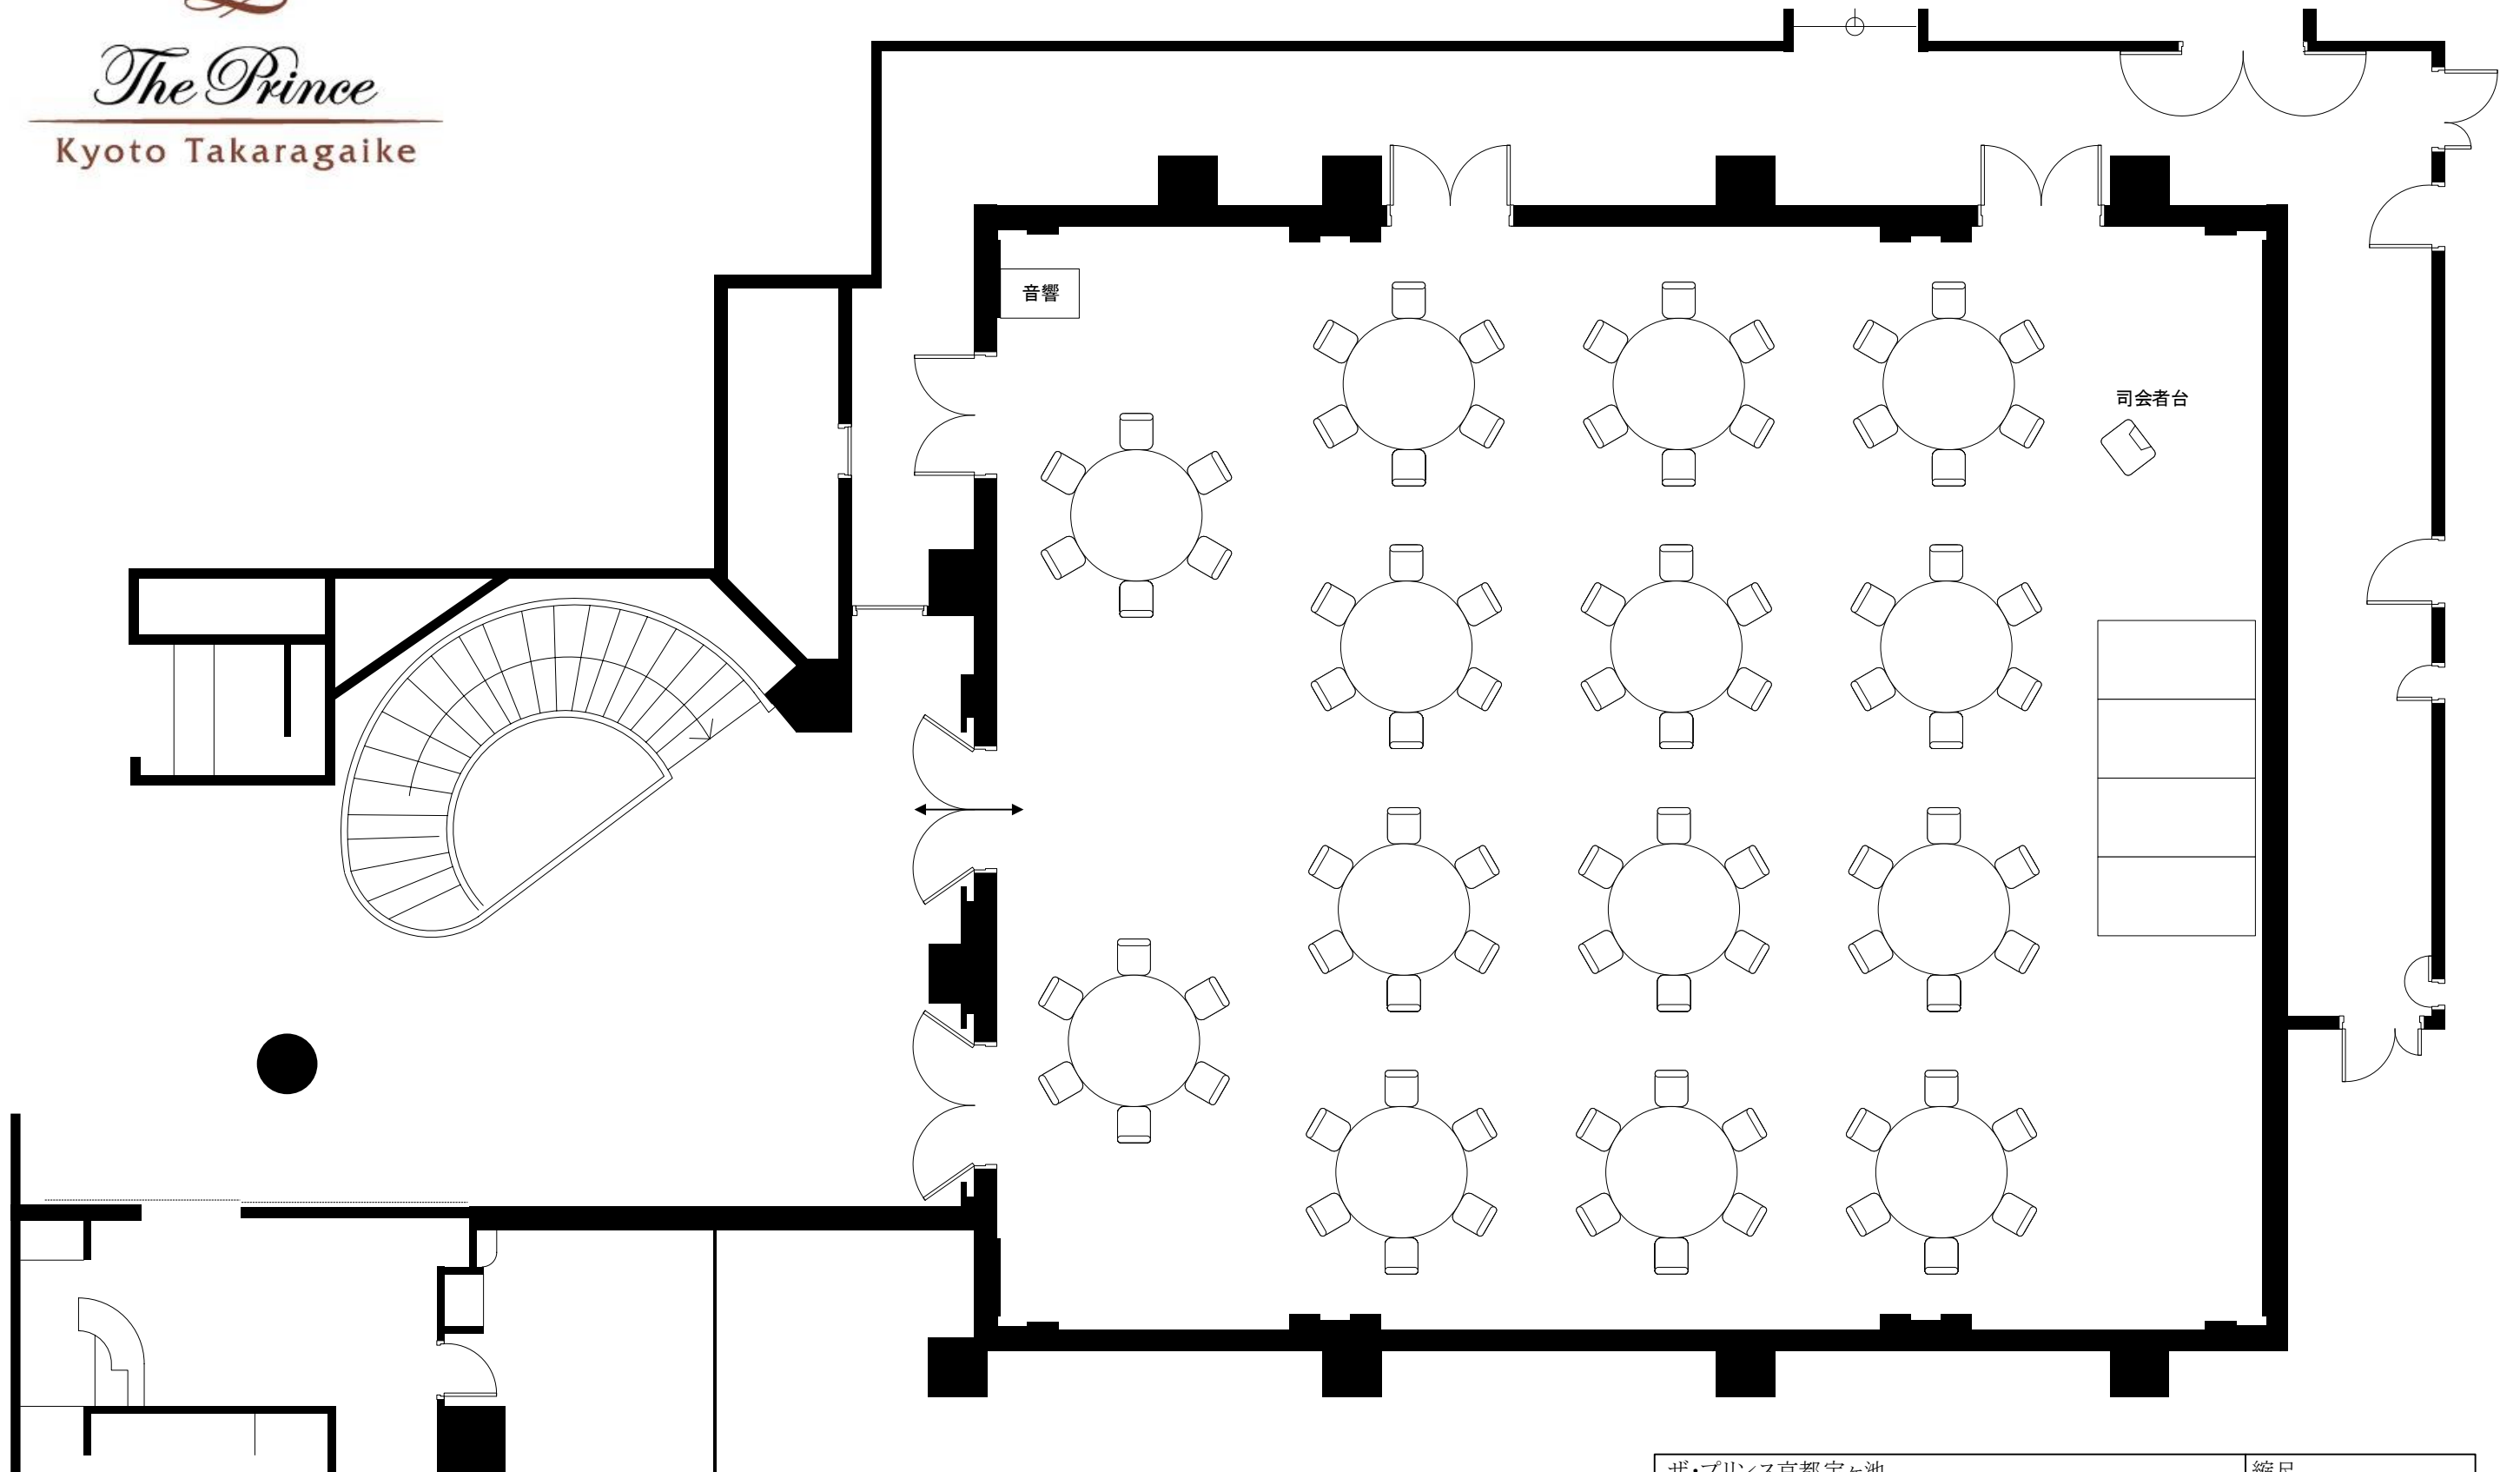

ザ・プリンス京都宝ヶ池 ロイヤルルーム	縮尺 1/100 (A3)
【会食】円卓形式(200cm) : 14卓×6名 84席	