


FLOOR MAP

Stellar Ball

1Fスタンディングフロア

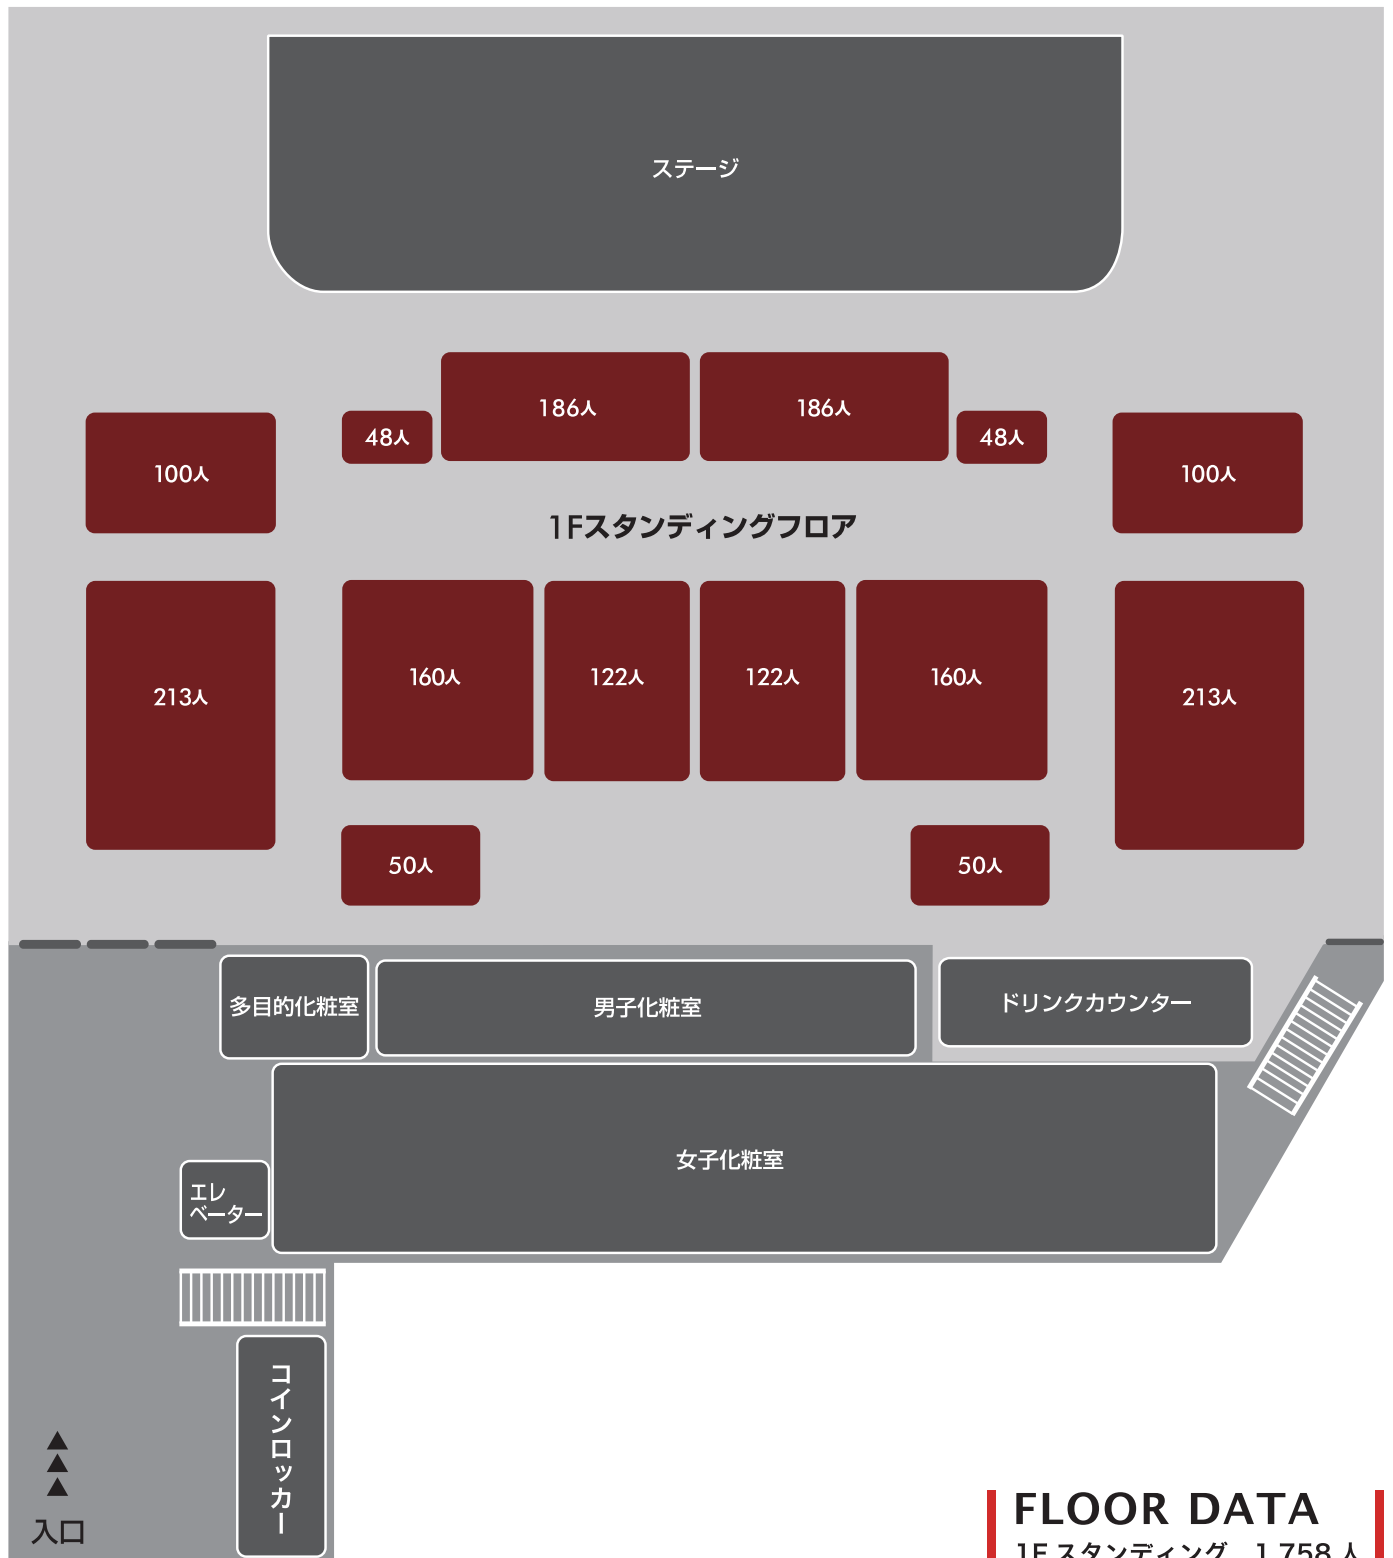

FLOOR DATA

1Fスタンディング 1,758人