



【お清め会場】

# ご参考図面 ① お別れの会

【式典会場】

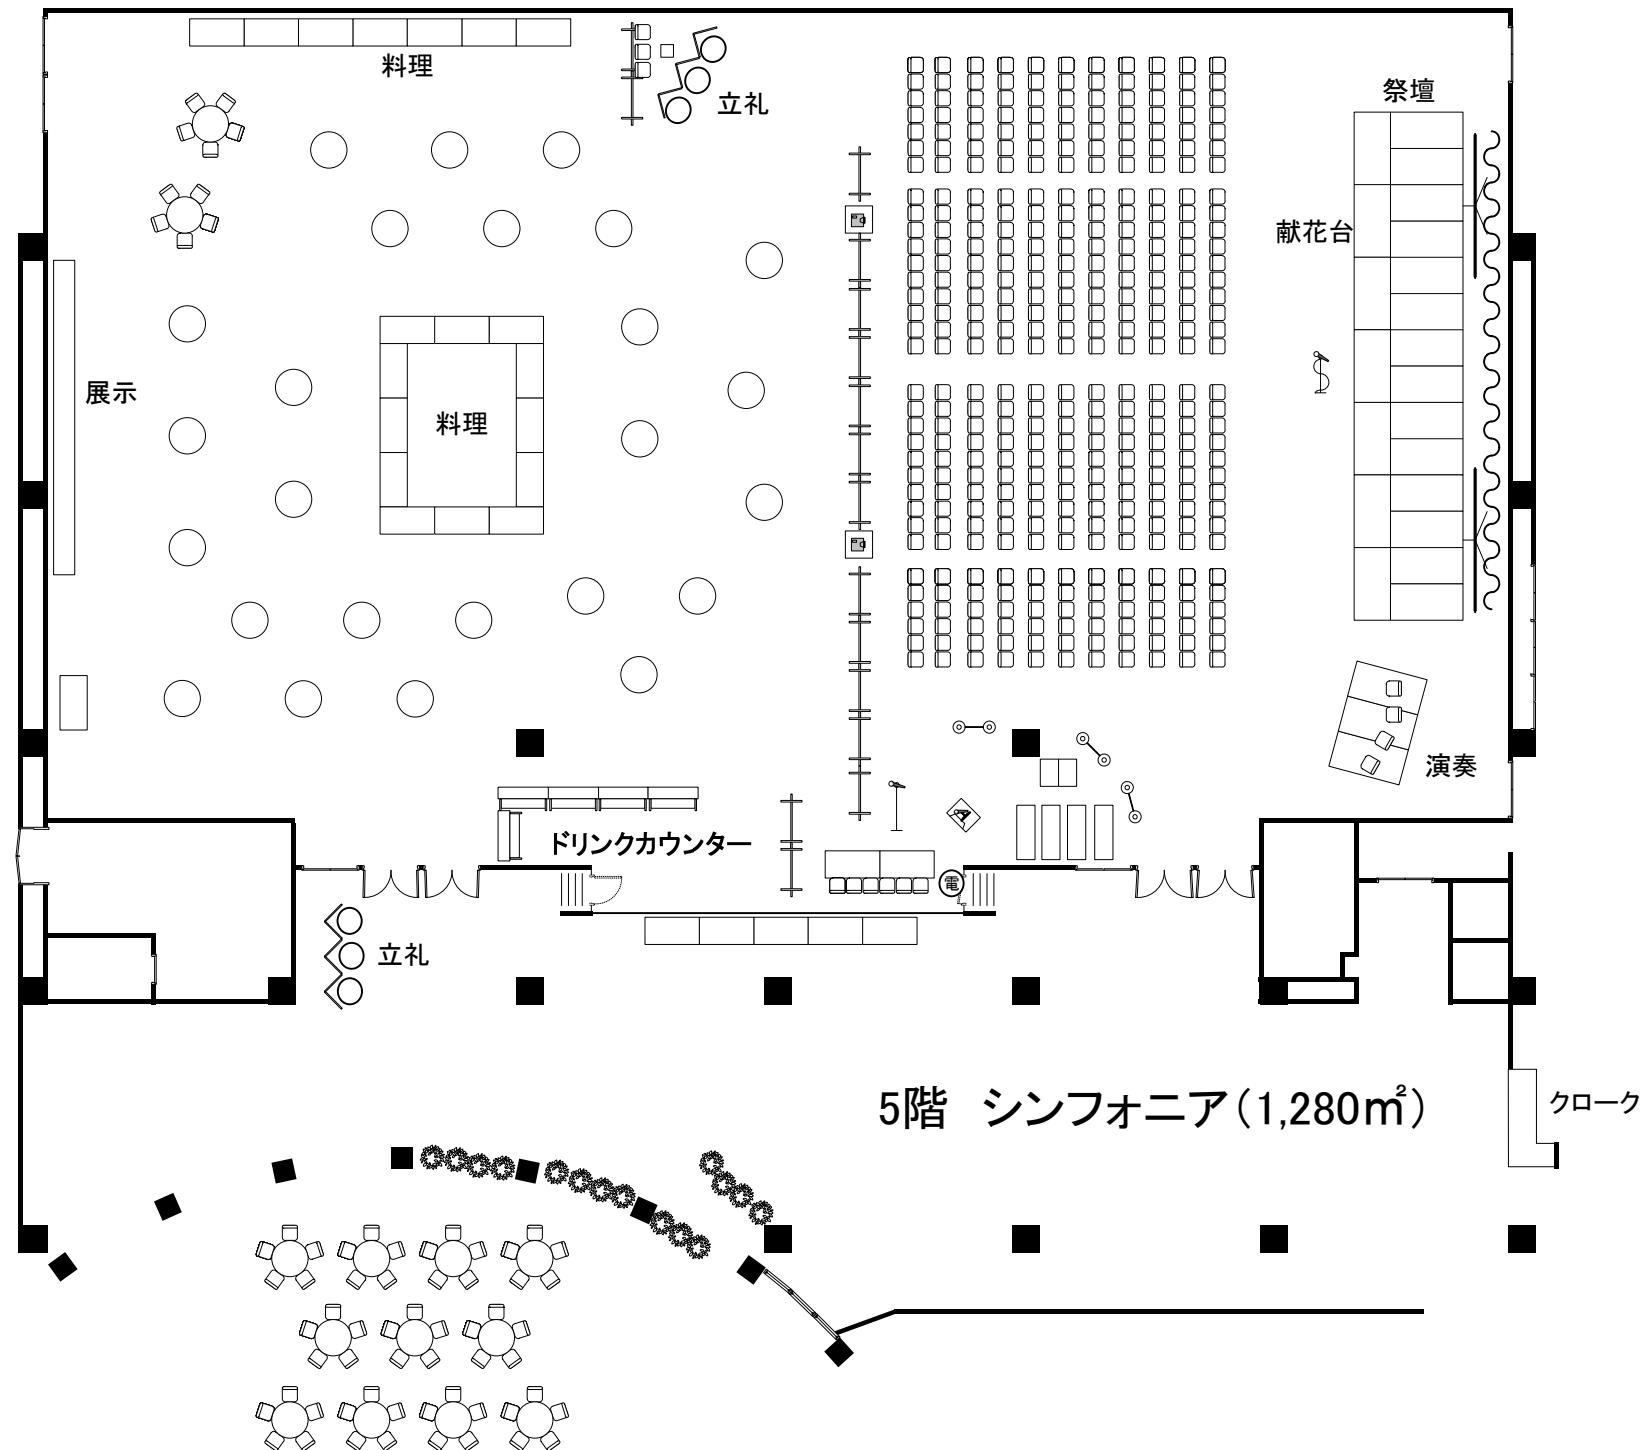


## ご参考図面 ② お別れの会

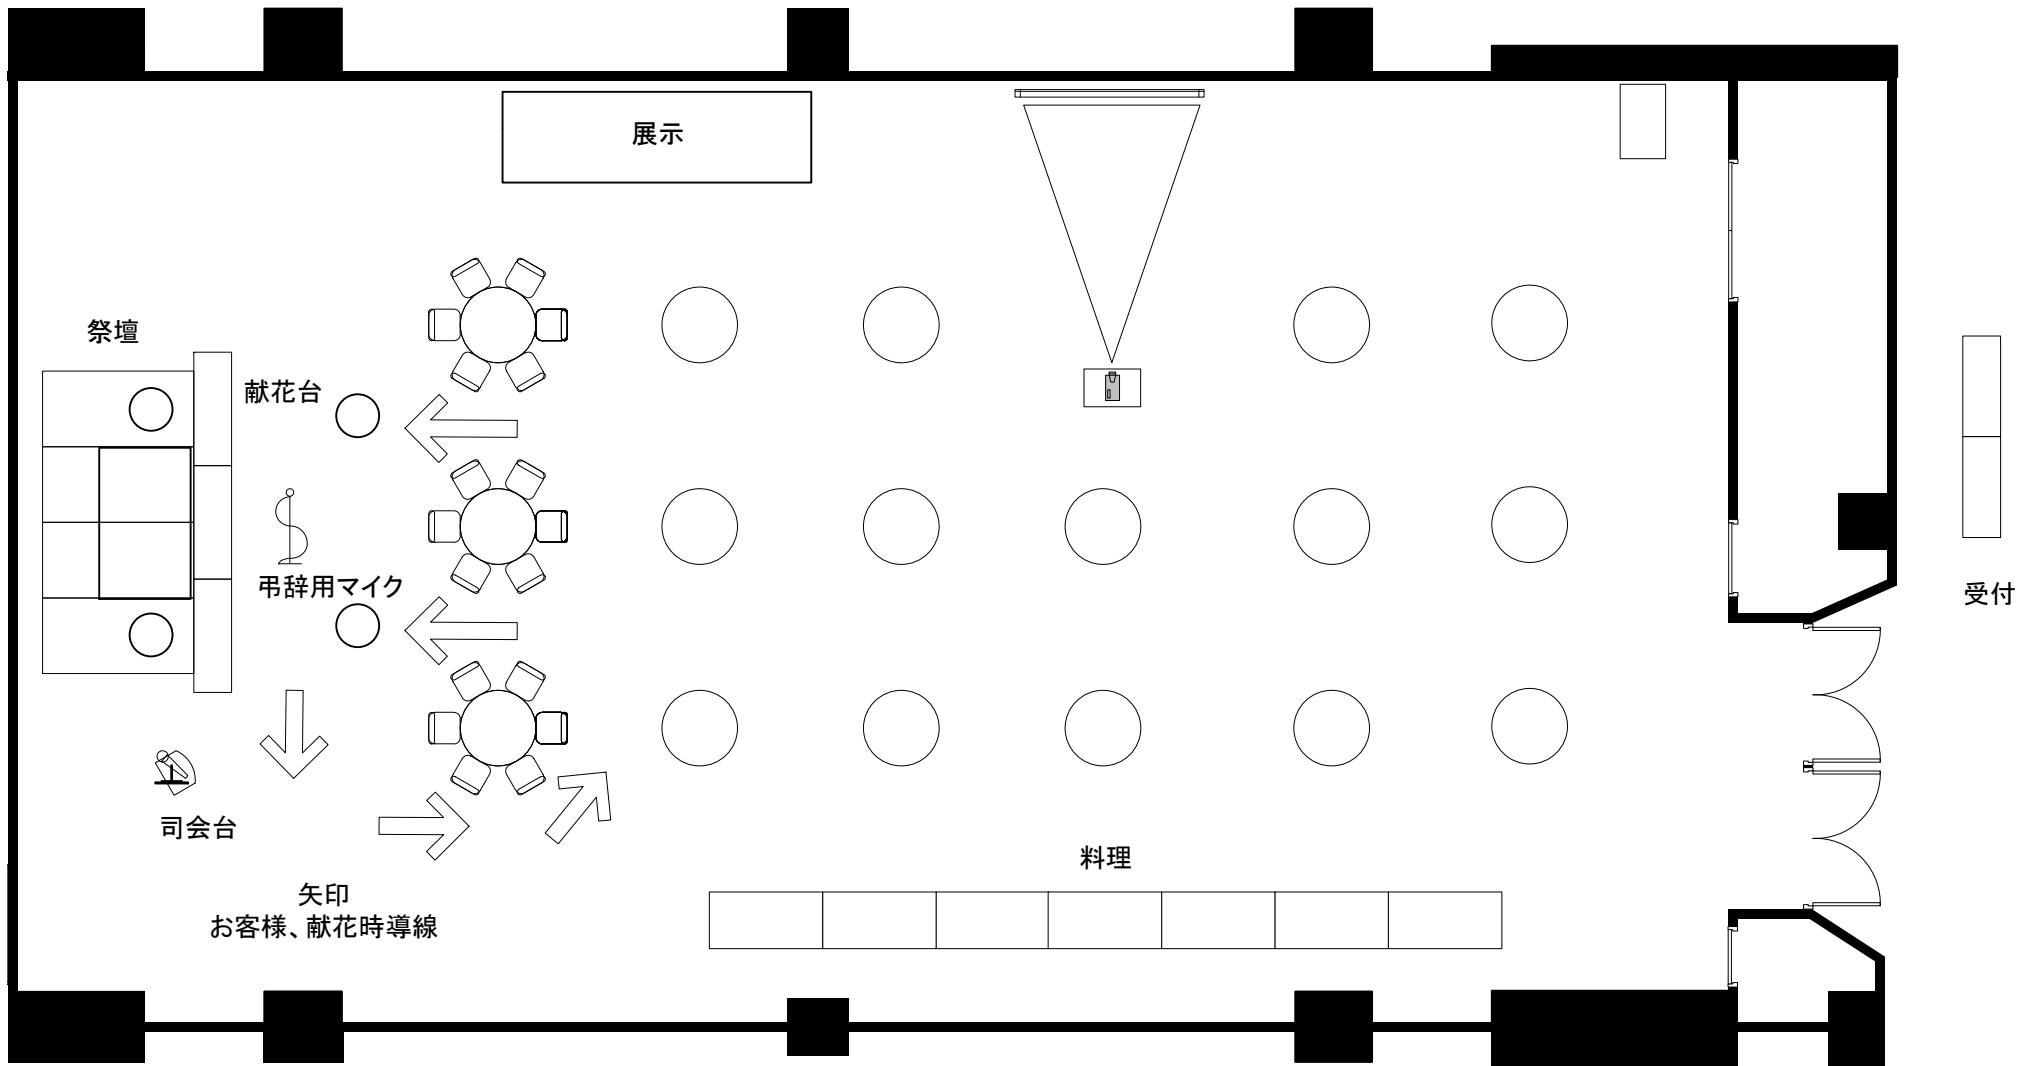

Prince Hotel  
Shin Yokohama

4階 若菜 (440m<sup>2</sup>)

### ご参考図面 ③ 傑ぶ会

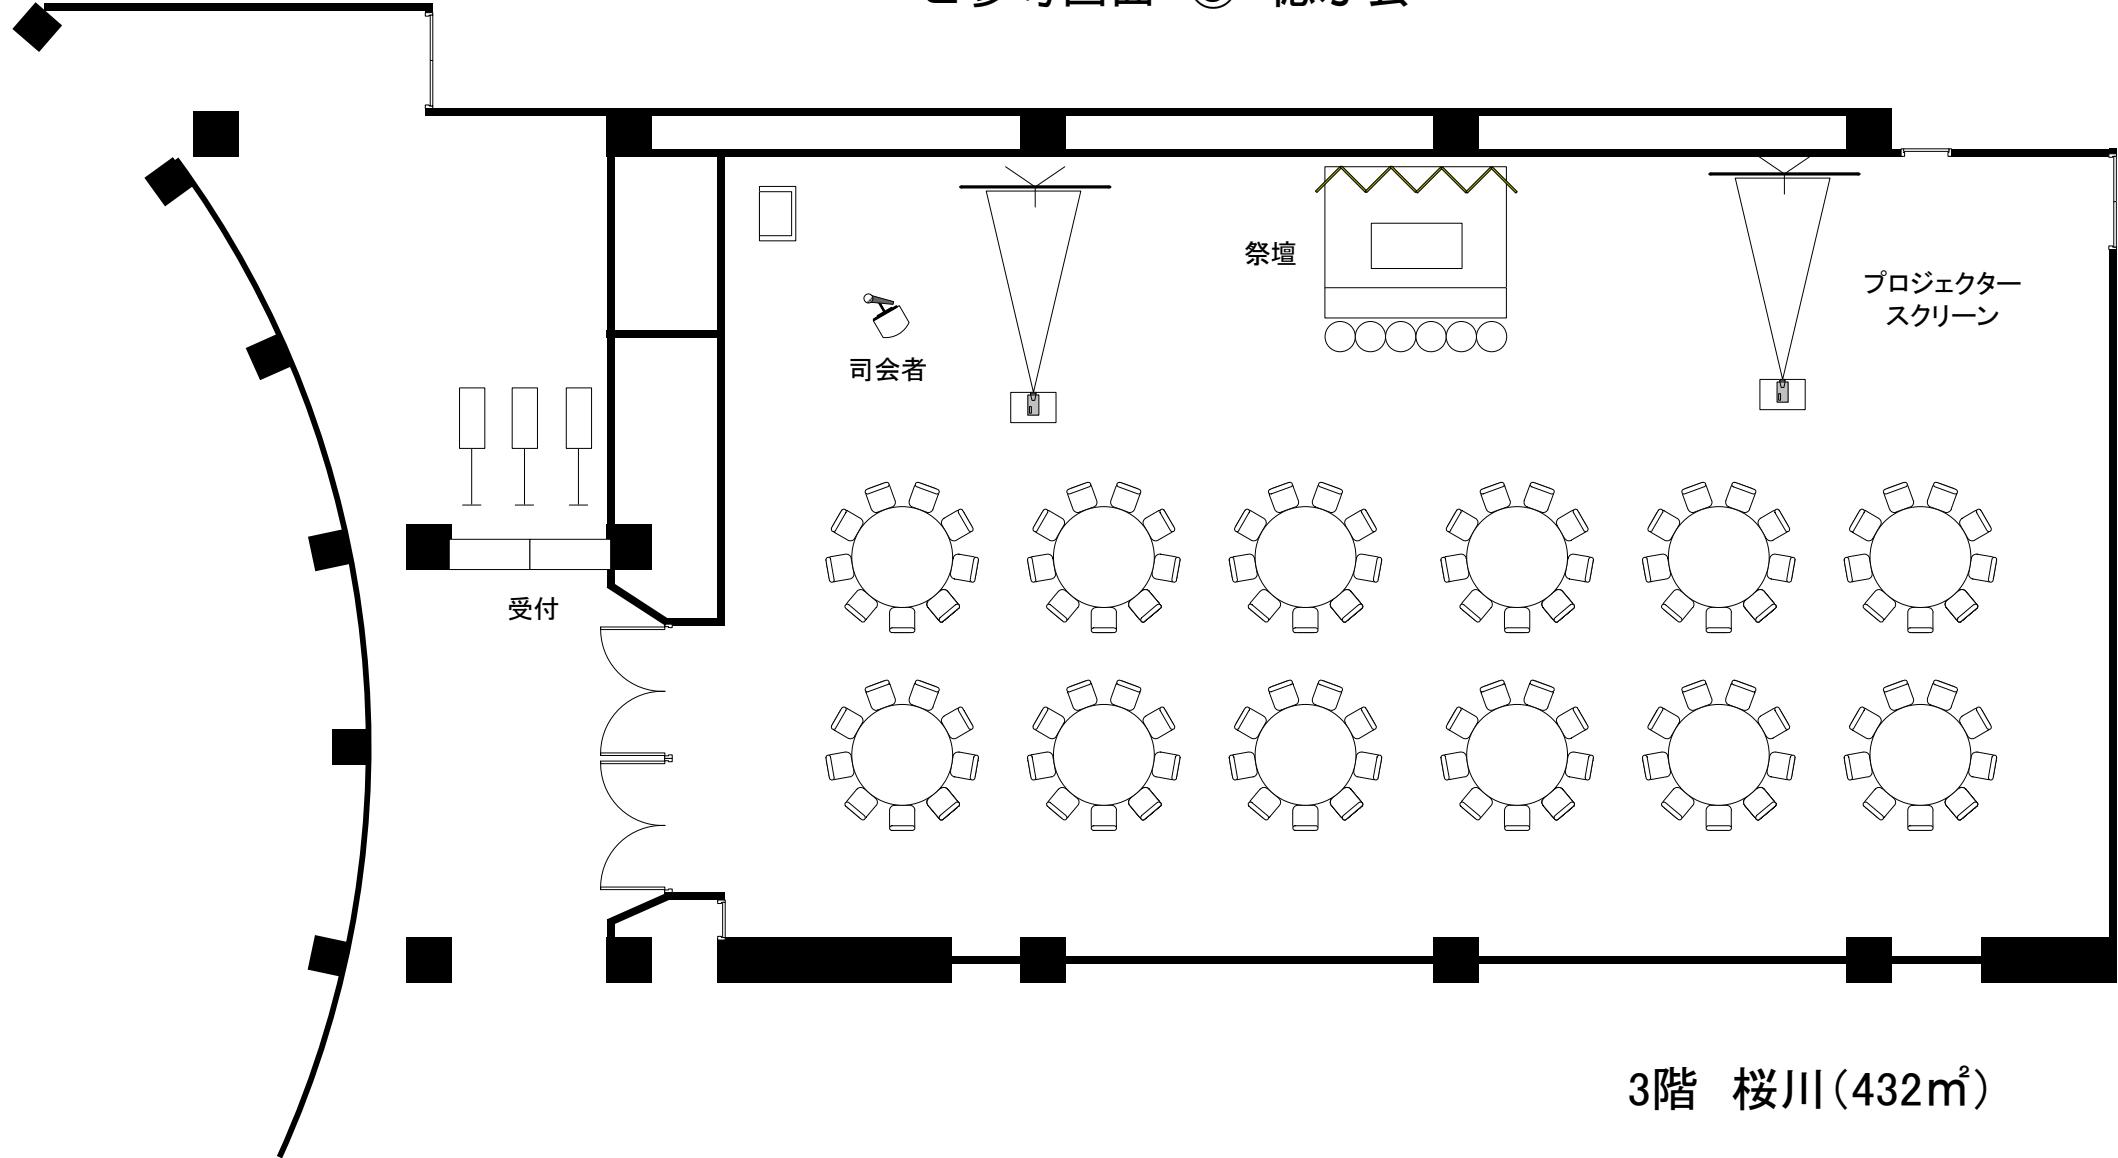

3階 桜川 (432m<sup>2</sup>)