


## 立食スタイル

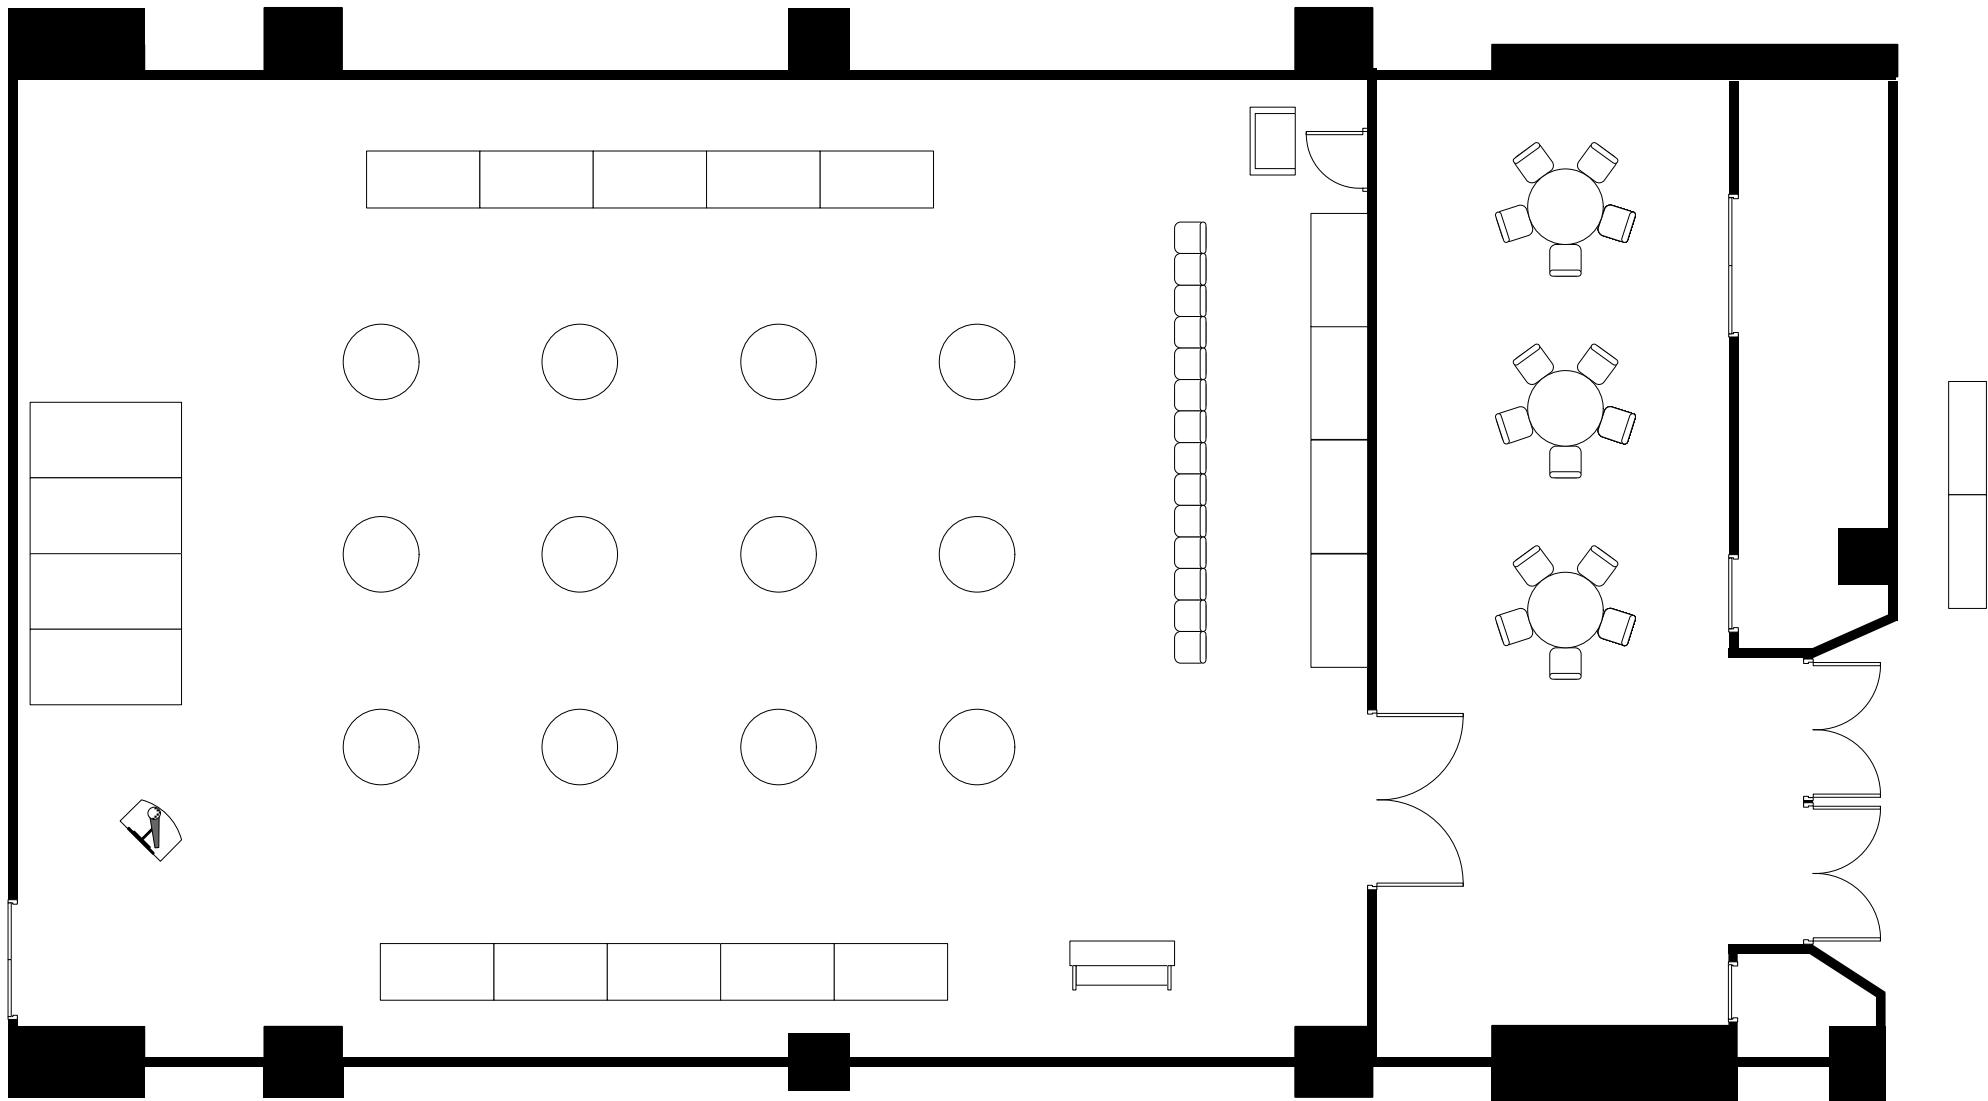

P

Prince Hotel  
*Shin Yokohama*

新横浜プリンスホテル  
3F セレナーデ

縮尺

1 / 120

## 立食スタイル

