


スクールスタイル 720席

新横浜プリンスホテル	縮尺
5F シンフォニア	1/250

# スクールスタイル 500席

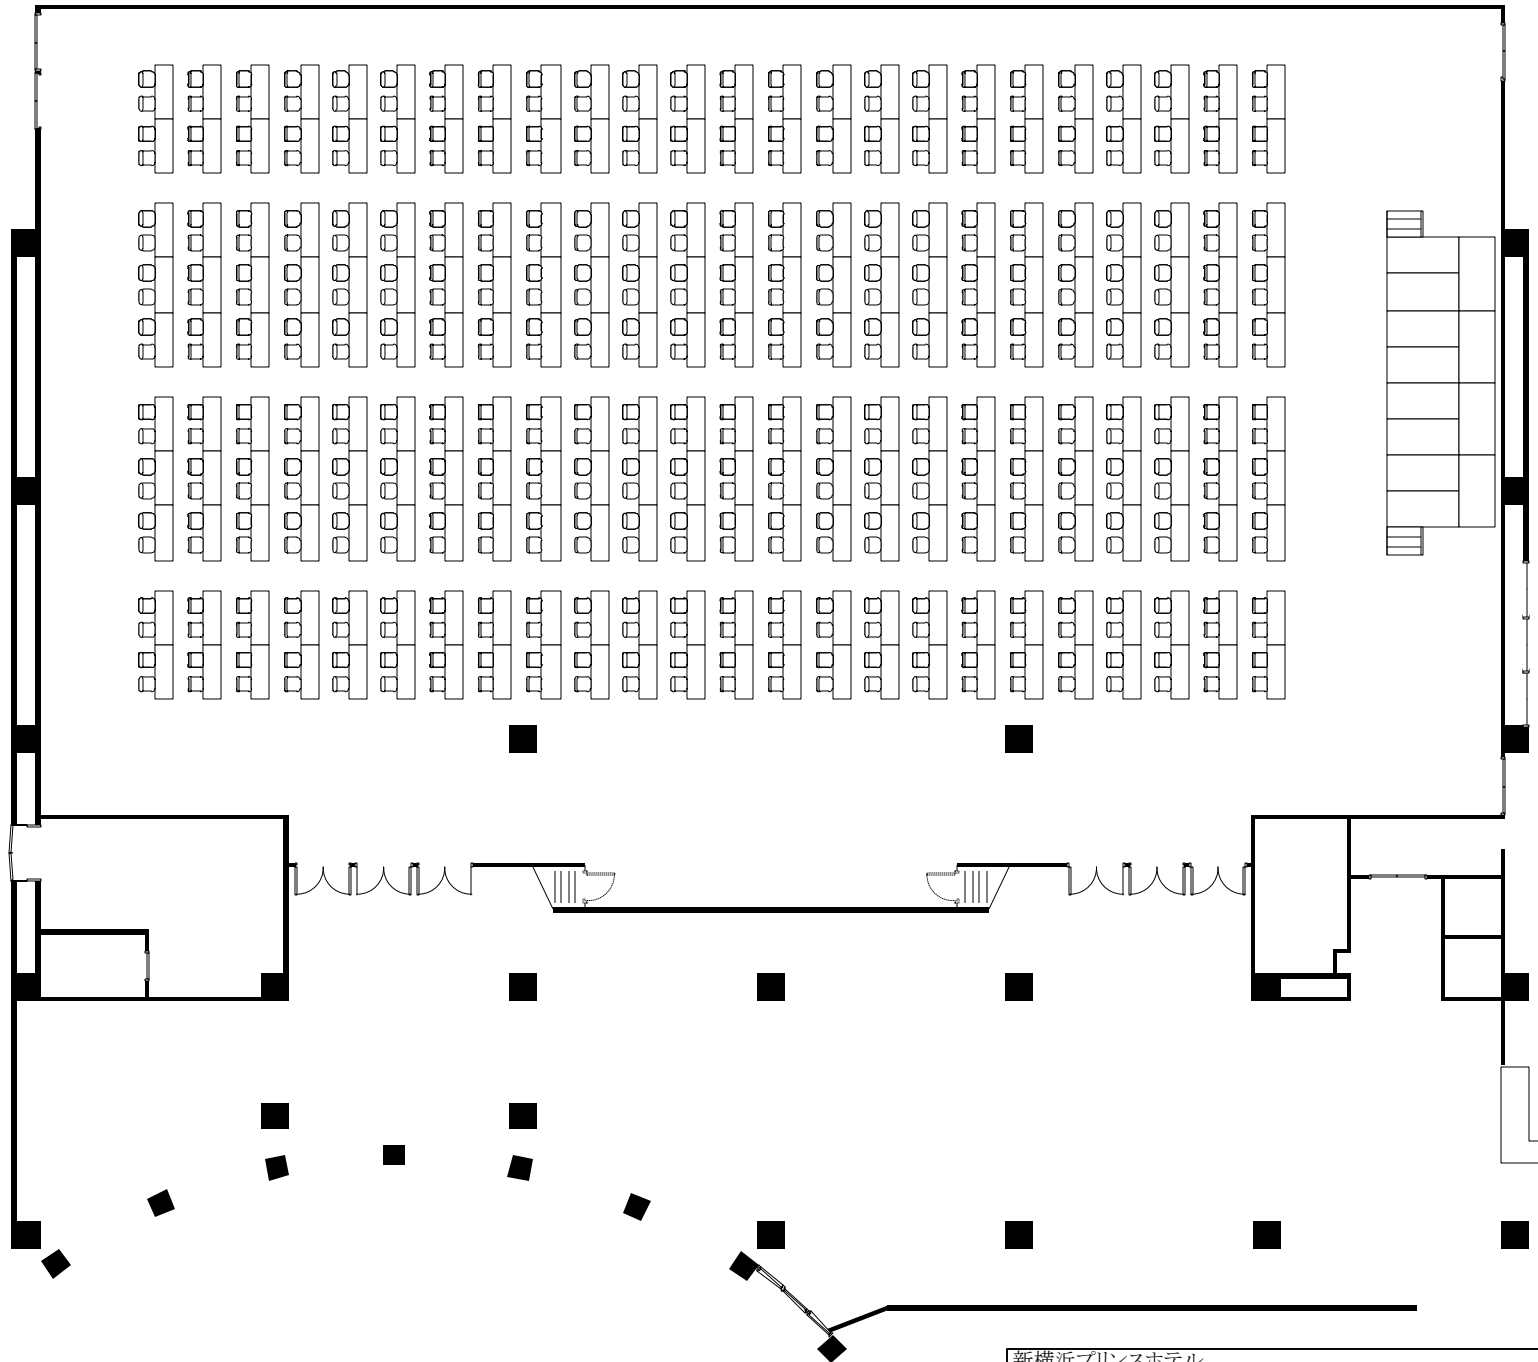

# 立食スタイル懇親会＋スクールスタイル 200席

