


アメジスト
(シアター100席)

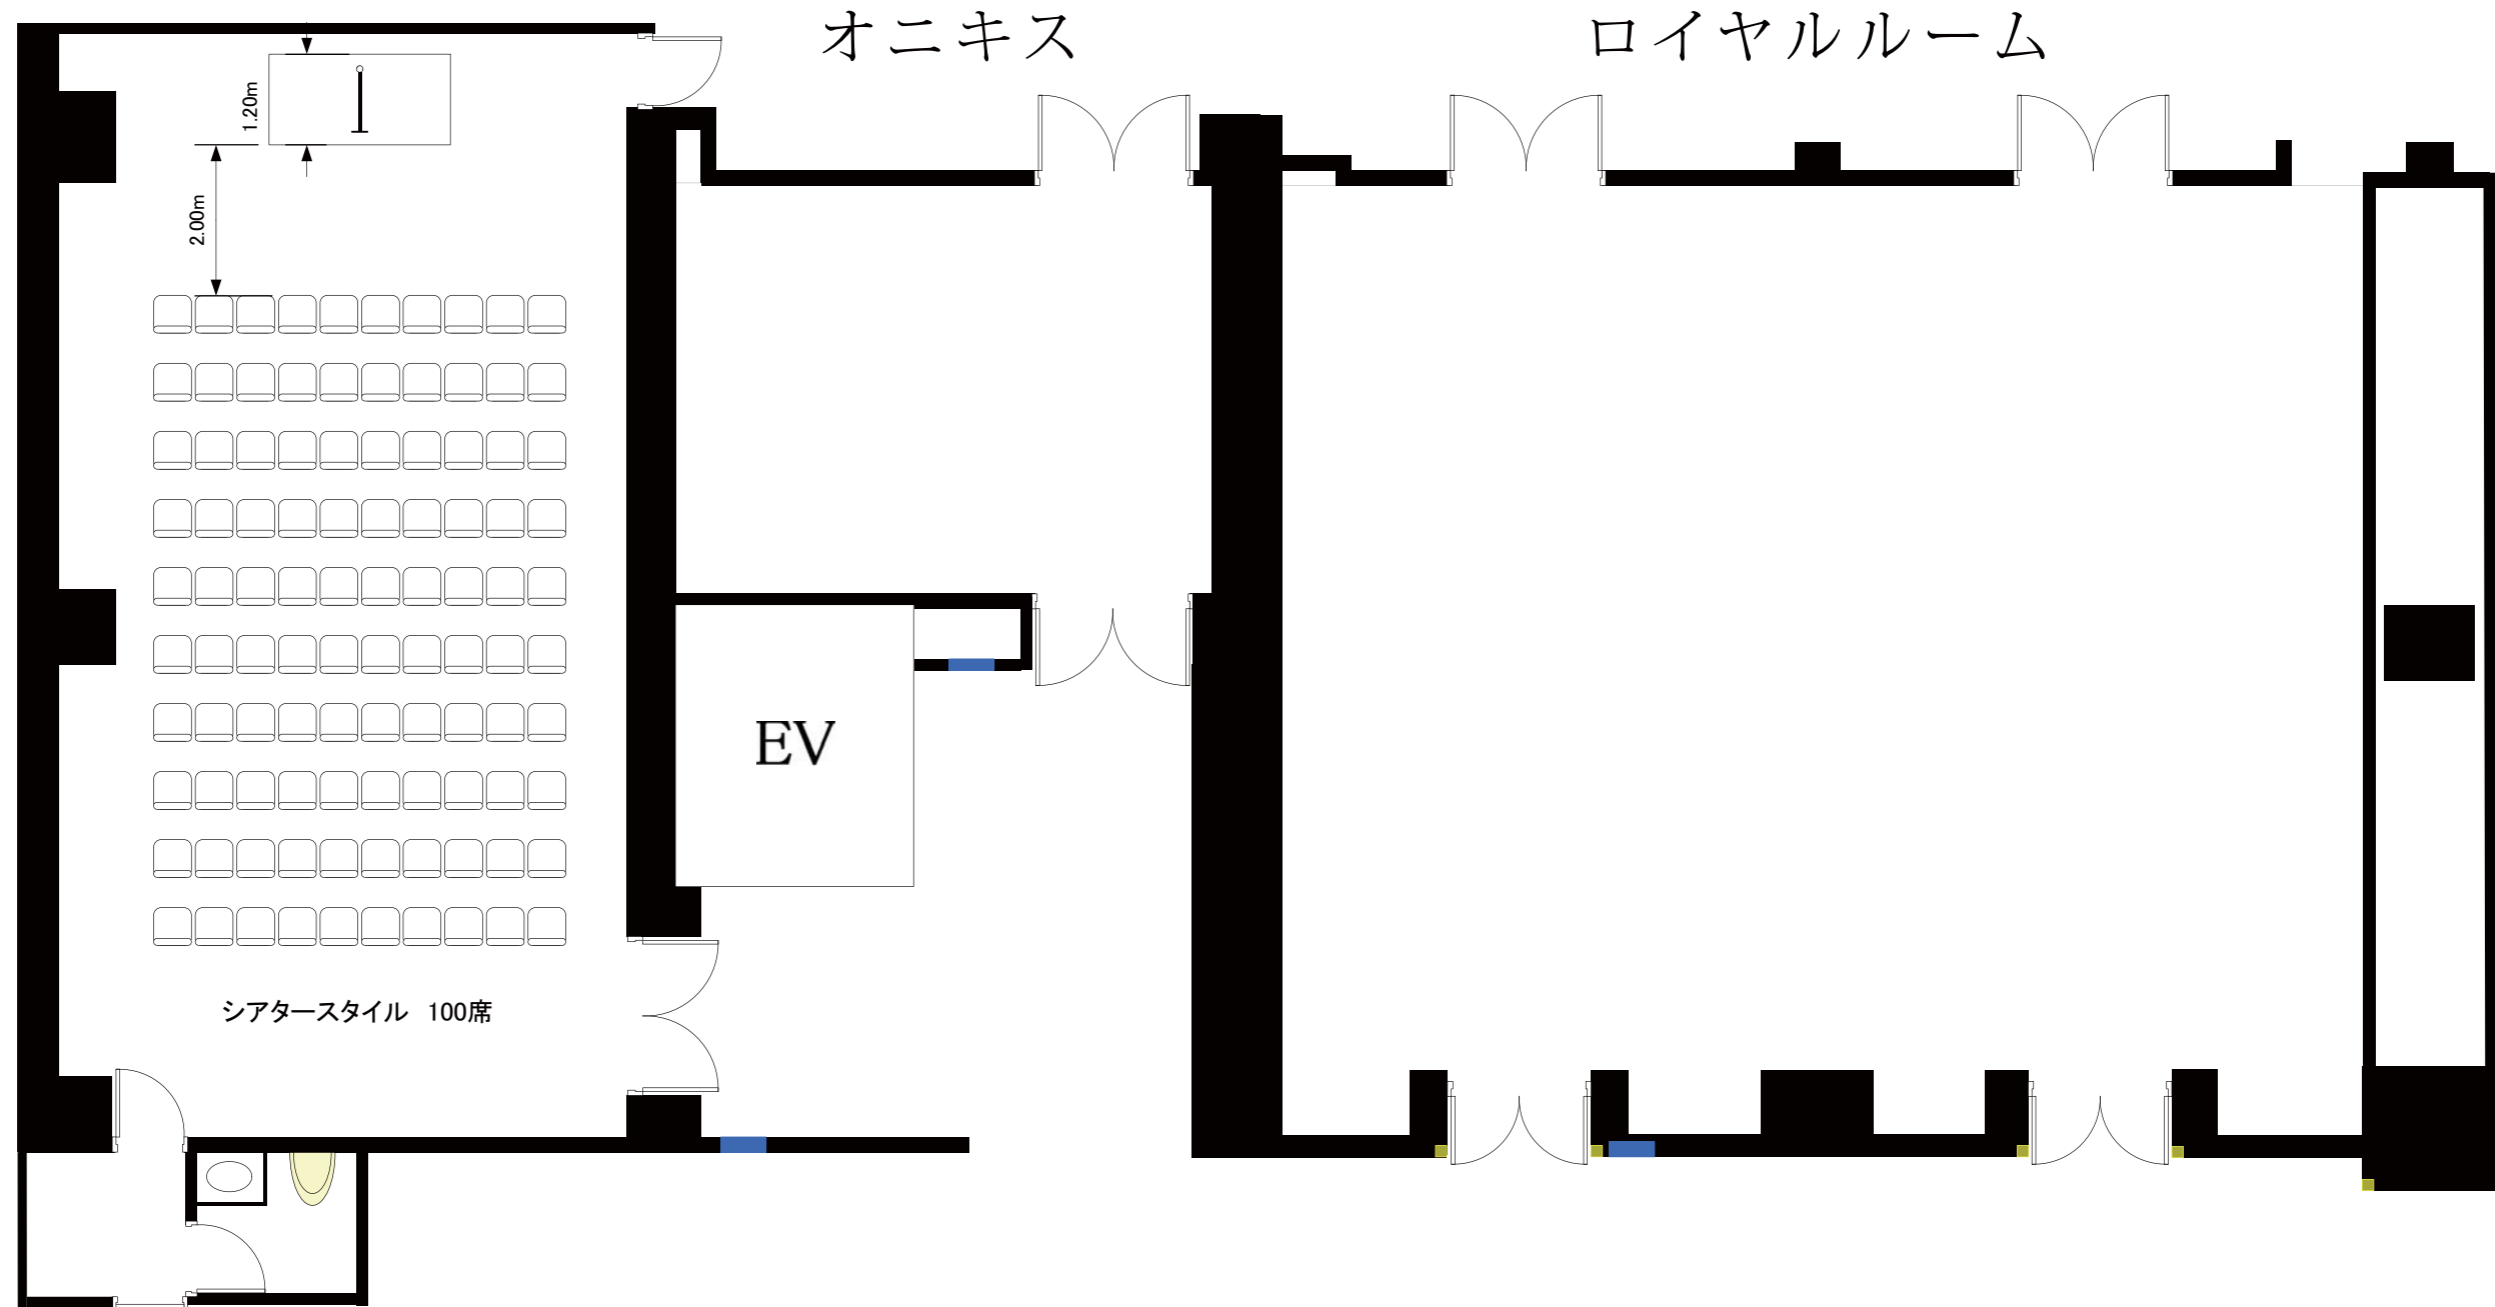

実施日	会社名	担当	グランドプリンスホテル高輪 アメジスト(32坪・107㎡)・オニキス(11坪・38㎡)・ロイヤルルーム(50坪・167㎡)
-----	-----	----	--