



実施日	会社名	担当	グランドプリンスホテル新高輪 国際館パミール2F 2F 全体図	縮尺 1/350
-----	-----	----	------------------------------------	-------------

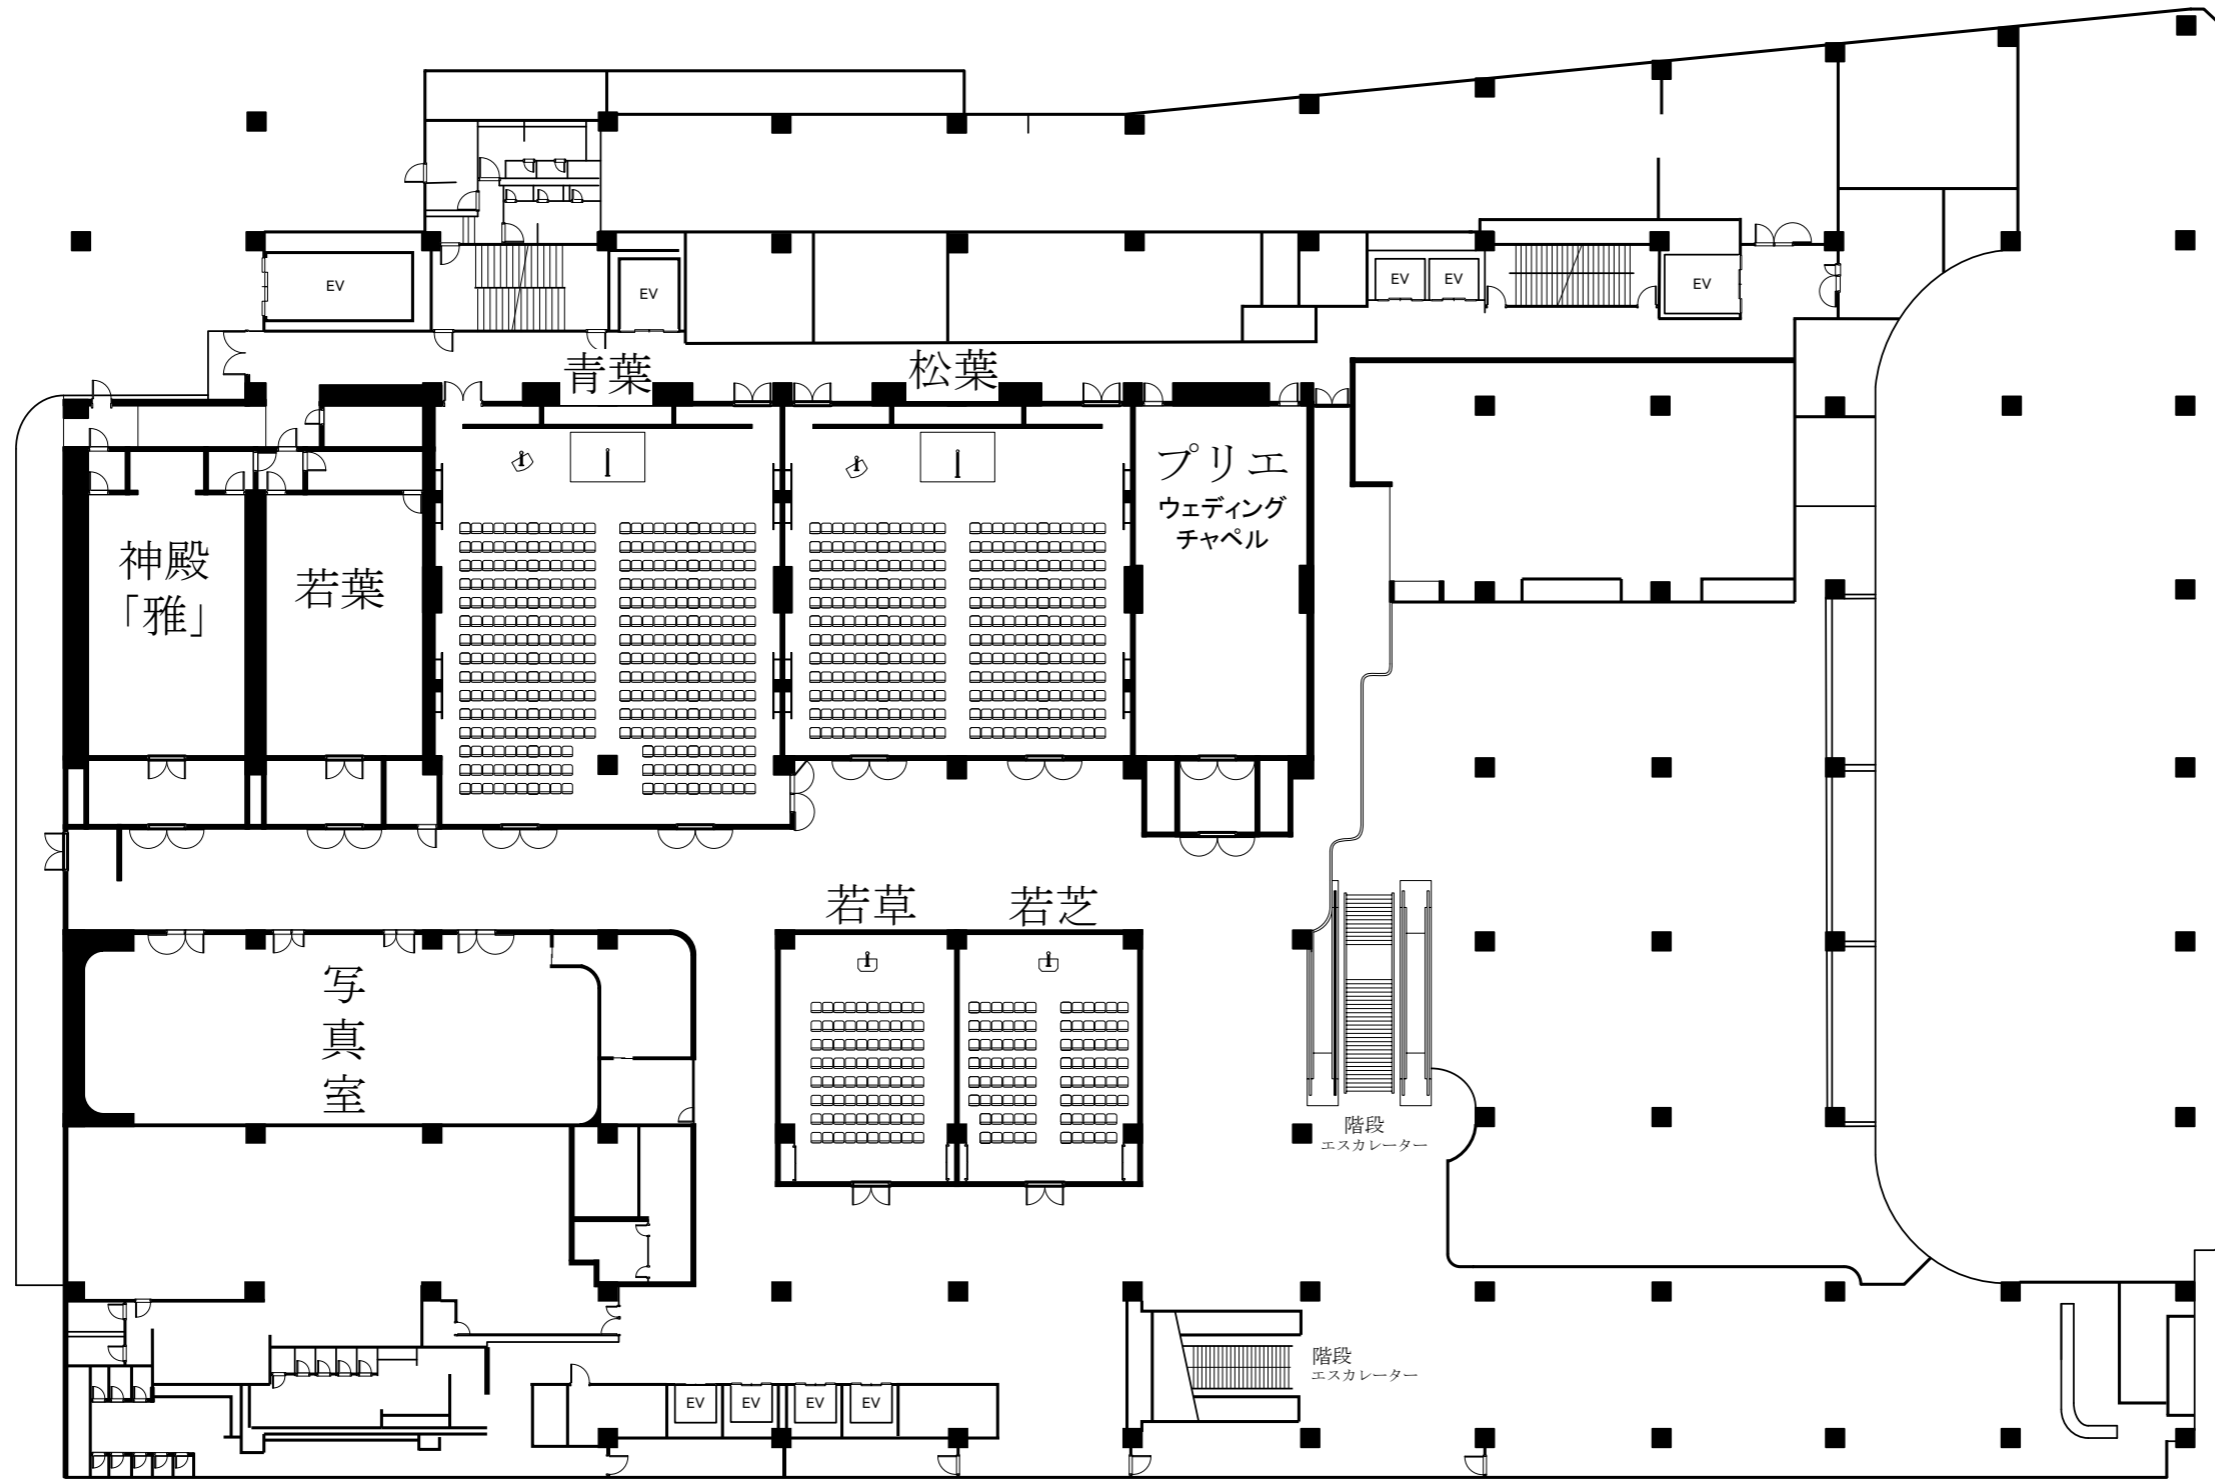

実施日	会社名	担当	グランドプリンスホテル新高輪 国際館パミール2F 2F 全体図	縮尺 1/350
-----	-----	----	------------------------------------	-------------

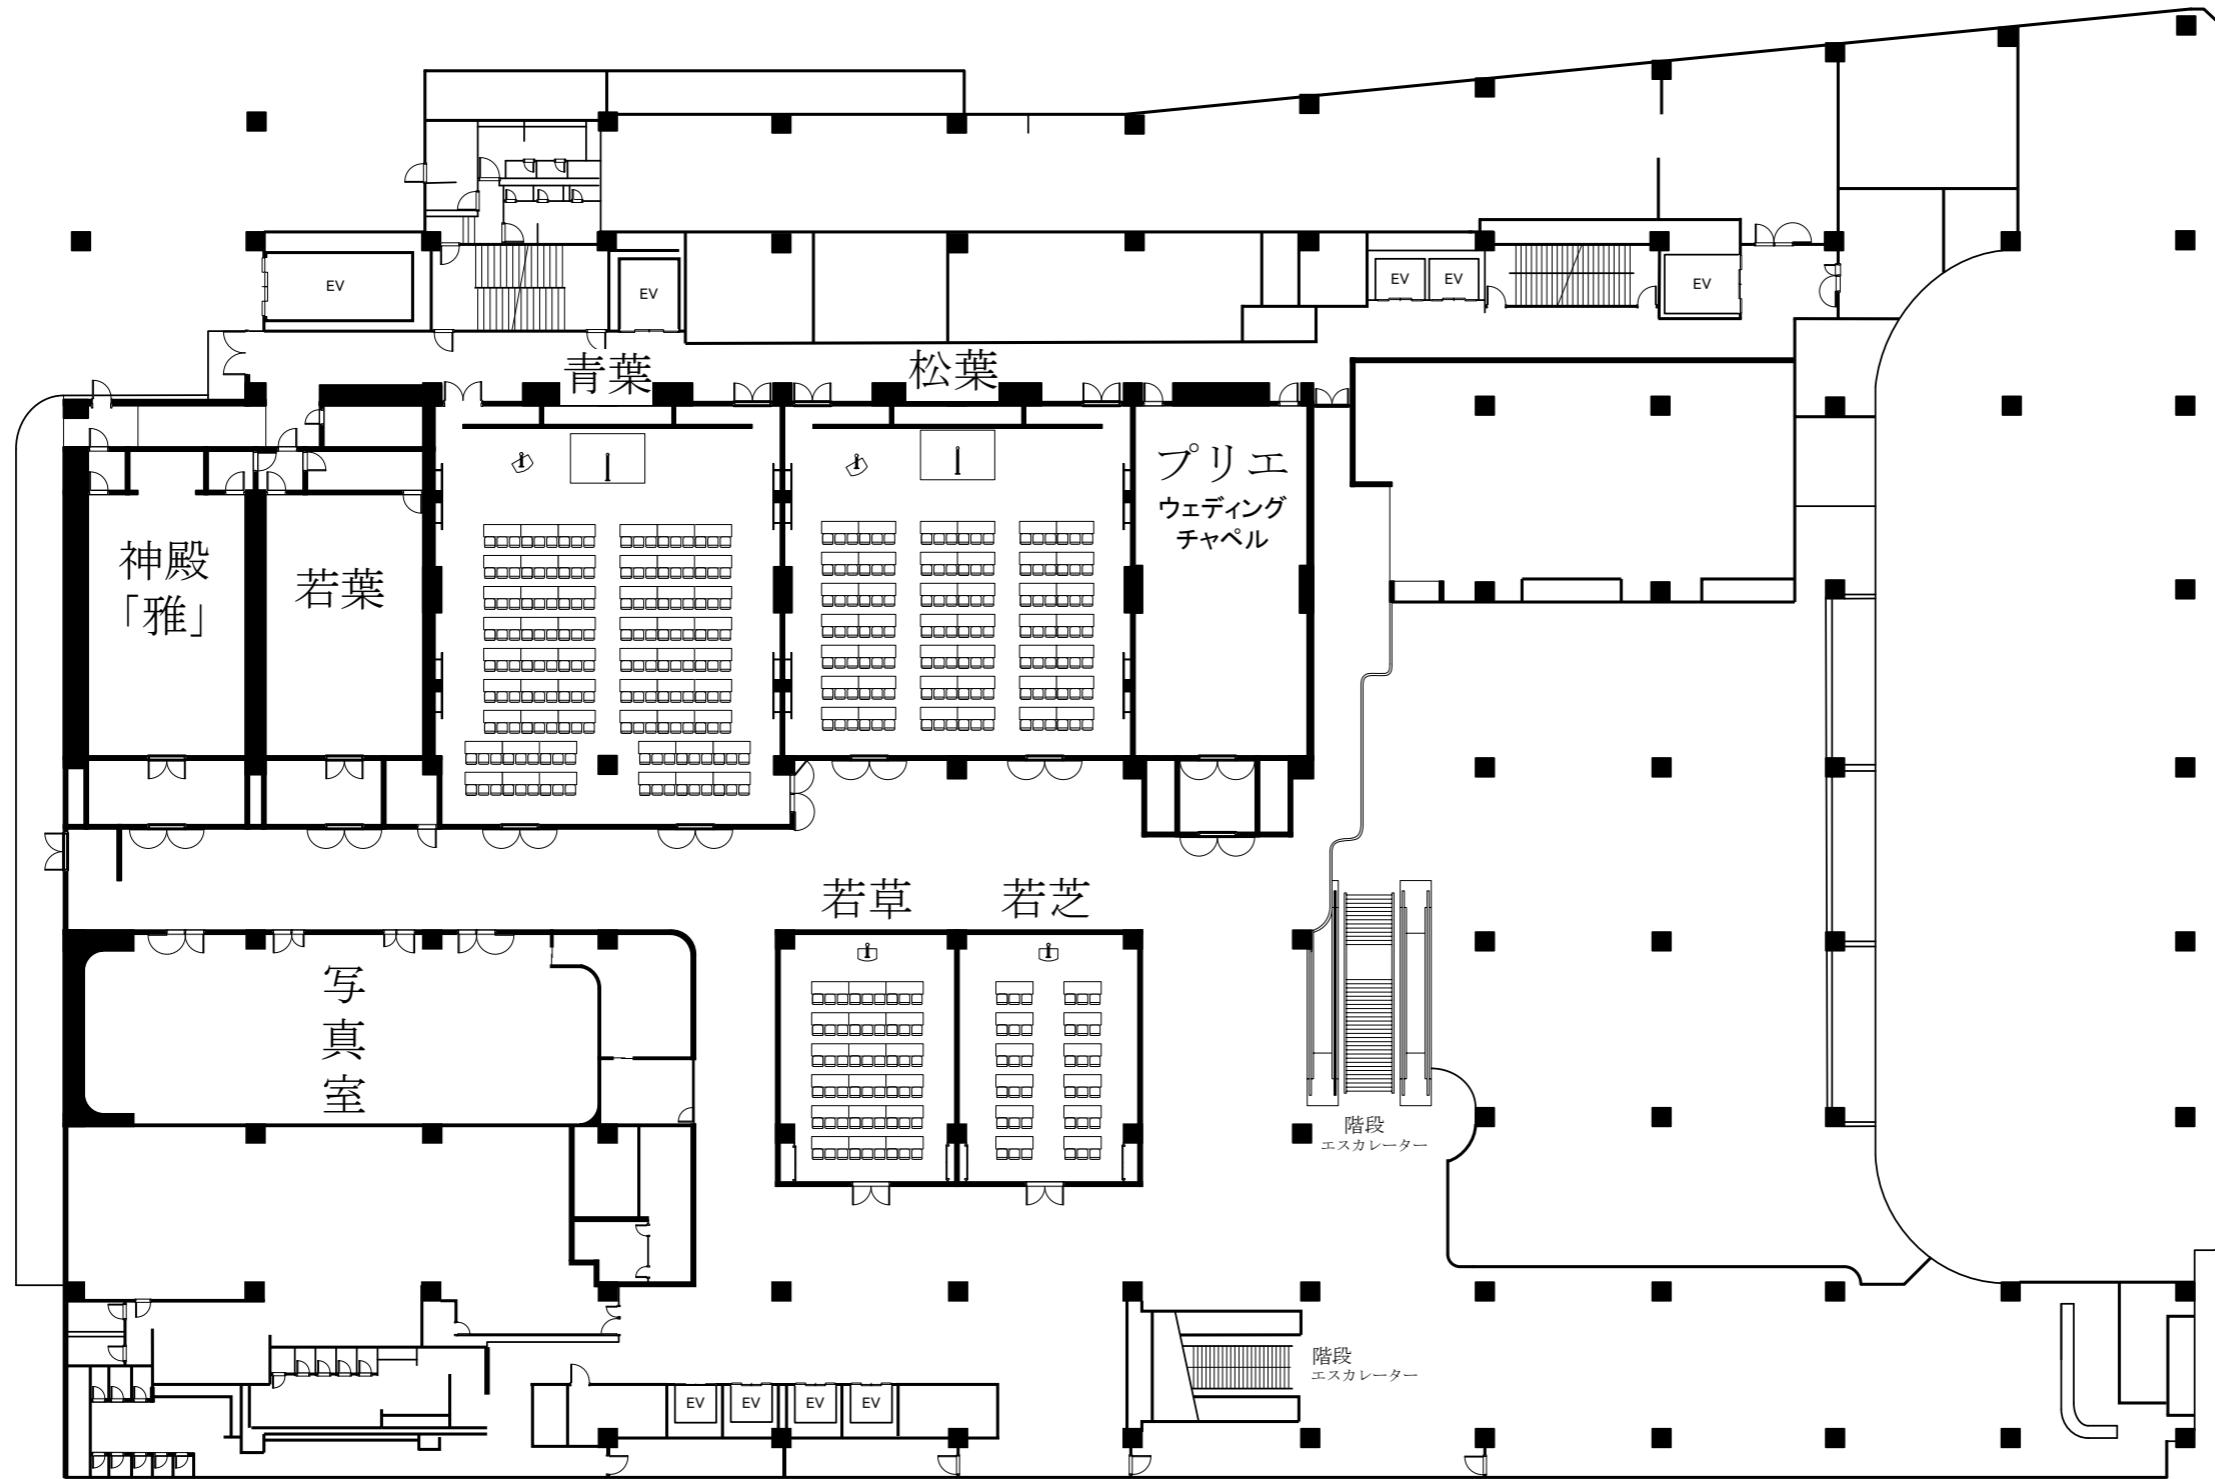

実施日	会社名	担当	グランドプリンスホテル新高輪 国際館パミール2F 2F 全体図	縮尺 1/350
-----	-----	----	------------------------------------	-------------