


<青葉>

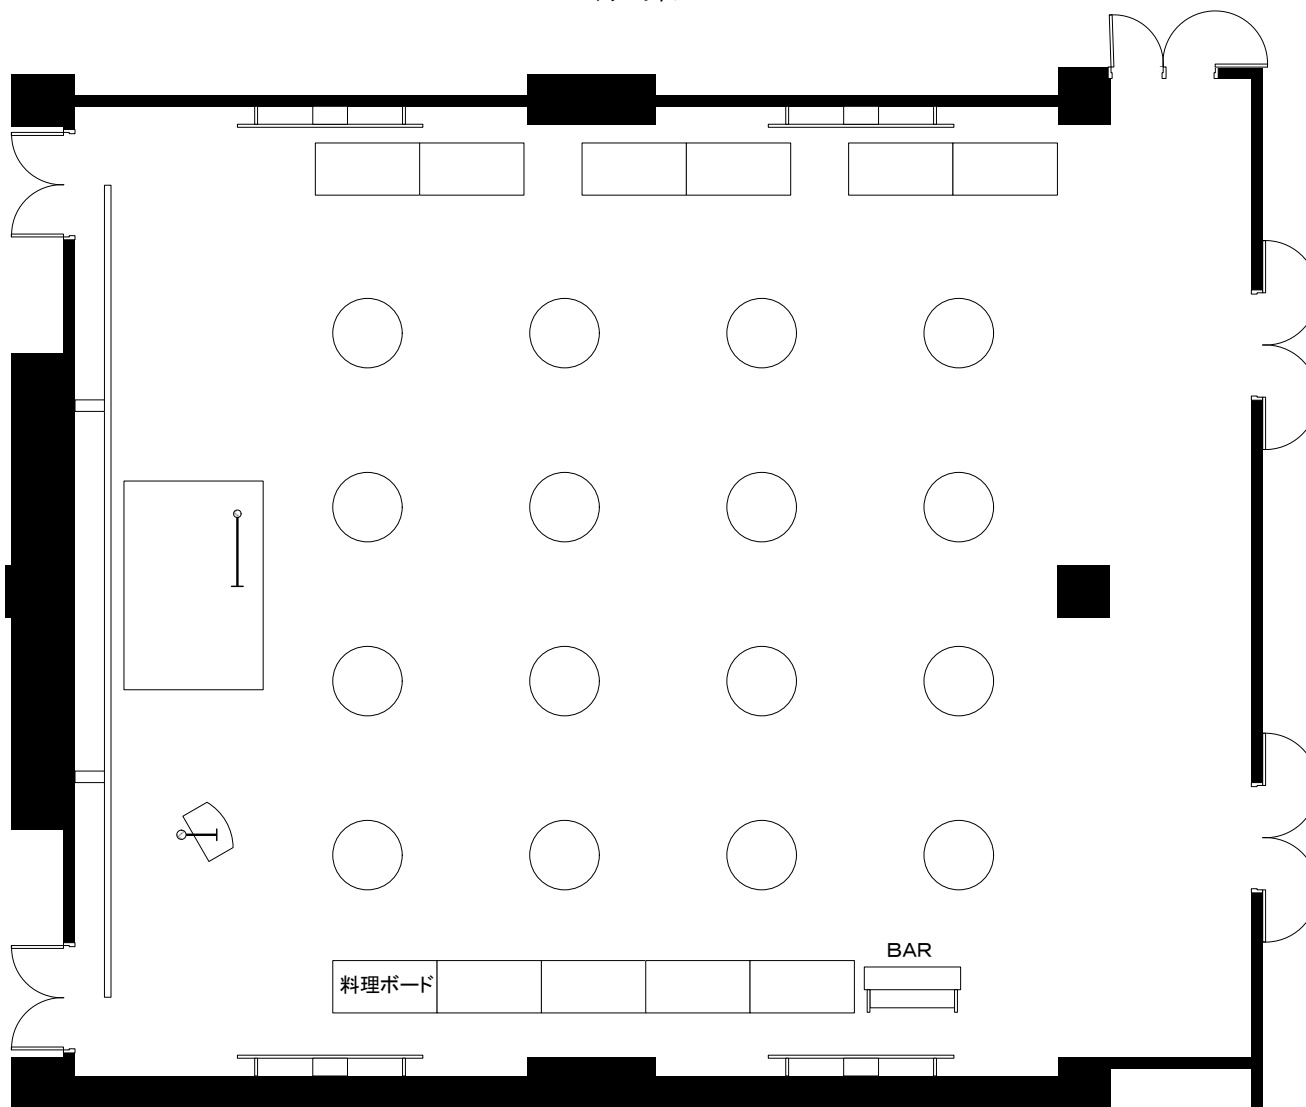

実施日	会社名	担当	グランドプリンスホテル新高輪 国際館 パミール 青葉 (103坪・340㎡)	縮尺 1/100
-----	-----	----	-------------------------------------------	-------------