


〈青葉〉

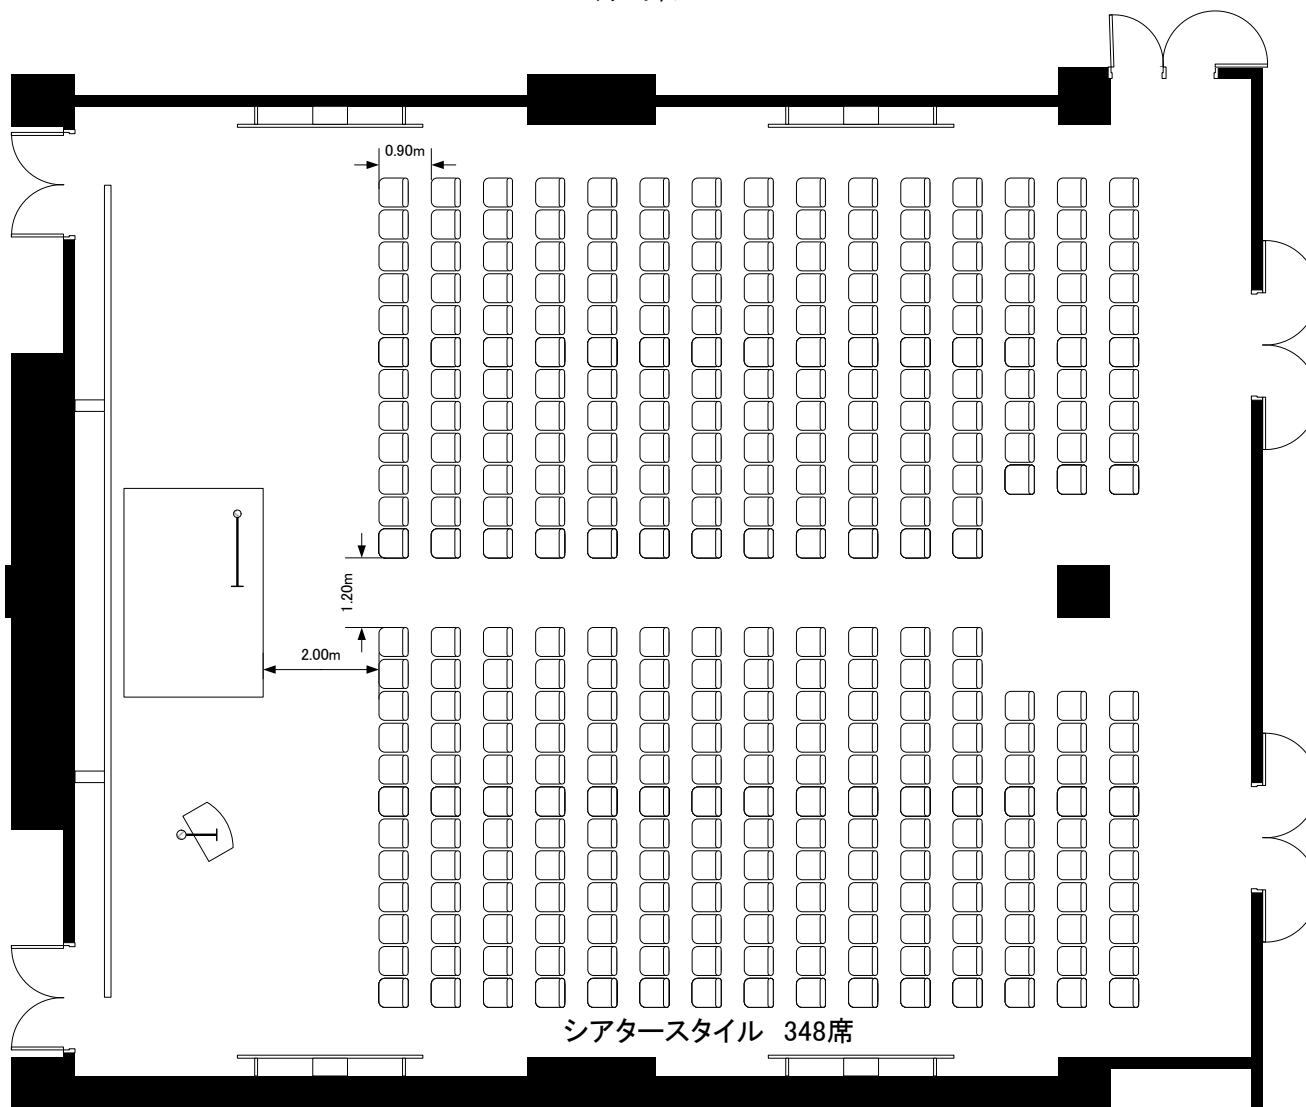

実施日

会社名

担当

グランドプリンスホテル新高輪 国際館 パミール
青葉 (103坪・340㎡)

縮尺

1/100