



<コンファレンスフロア>  
 3スパン(コの字39席)

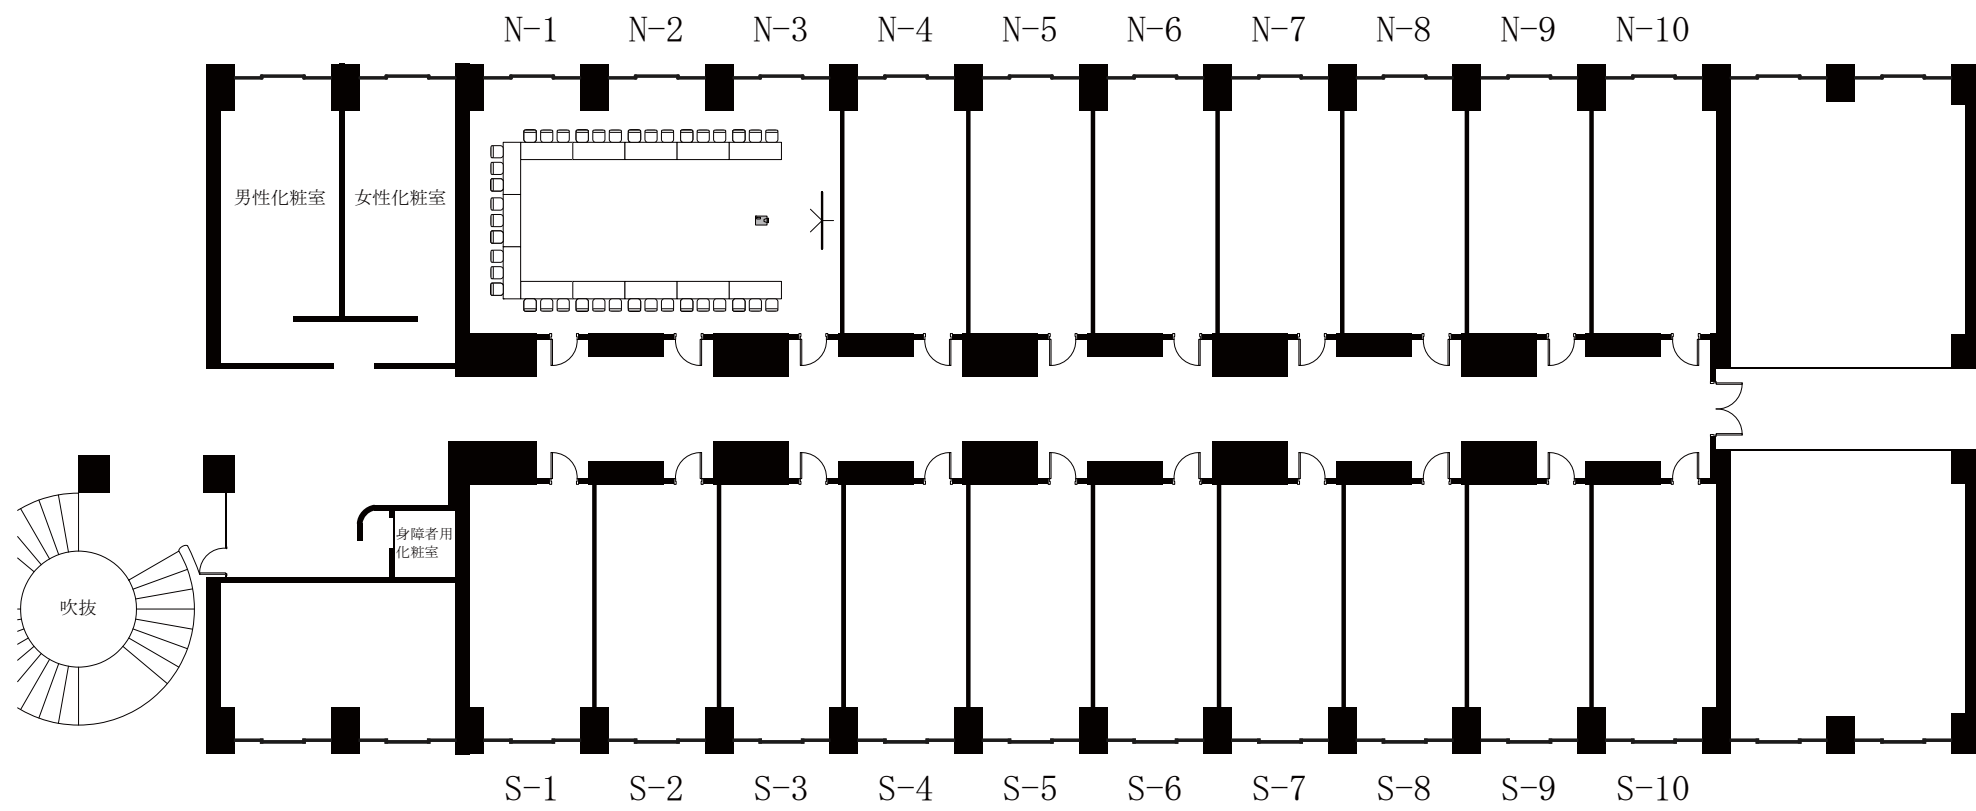

実施日	会社名	担当	ザ・プリンスさくらタワー東京 コンファレンスフロア N (11.2坪 × 10室) コンファレンスフロア S (11.2坪 × 10室)	縮尺 1/200
-----	-----	----	----------------------------------------------------------------------------	-------------


## ＜コンファレンスフロア＞

3スパン(シアター132席・110席)

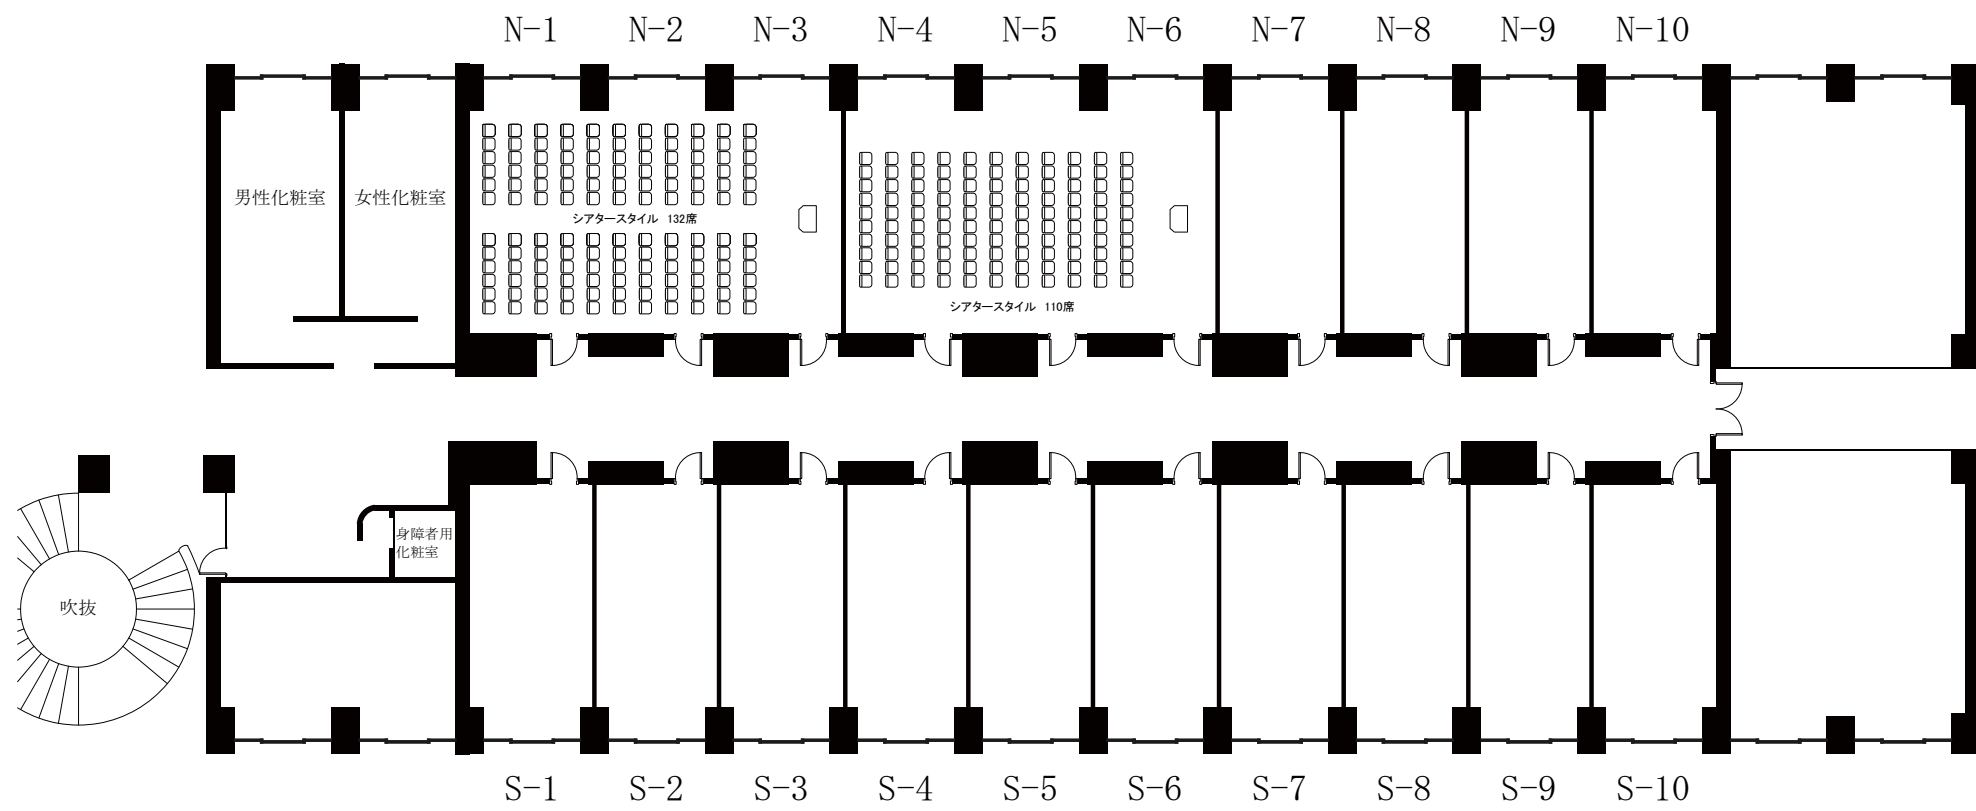

実施日	会社名	担当	ザ・プリンスさくらタワー東京 コンファレンスフロア N (11.2坪 × 10室) コンファレンスフロア S (11.2坪 × 10室)	縮尺
				1/200


<コンファレンスフロア>  
 3スパン(スクール36席・54席)

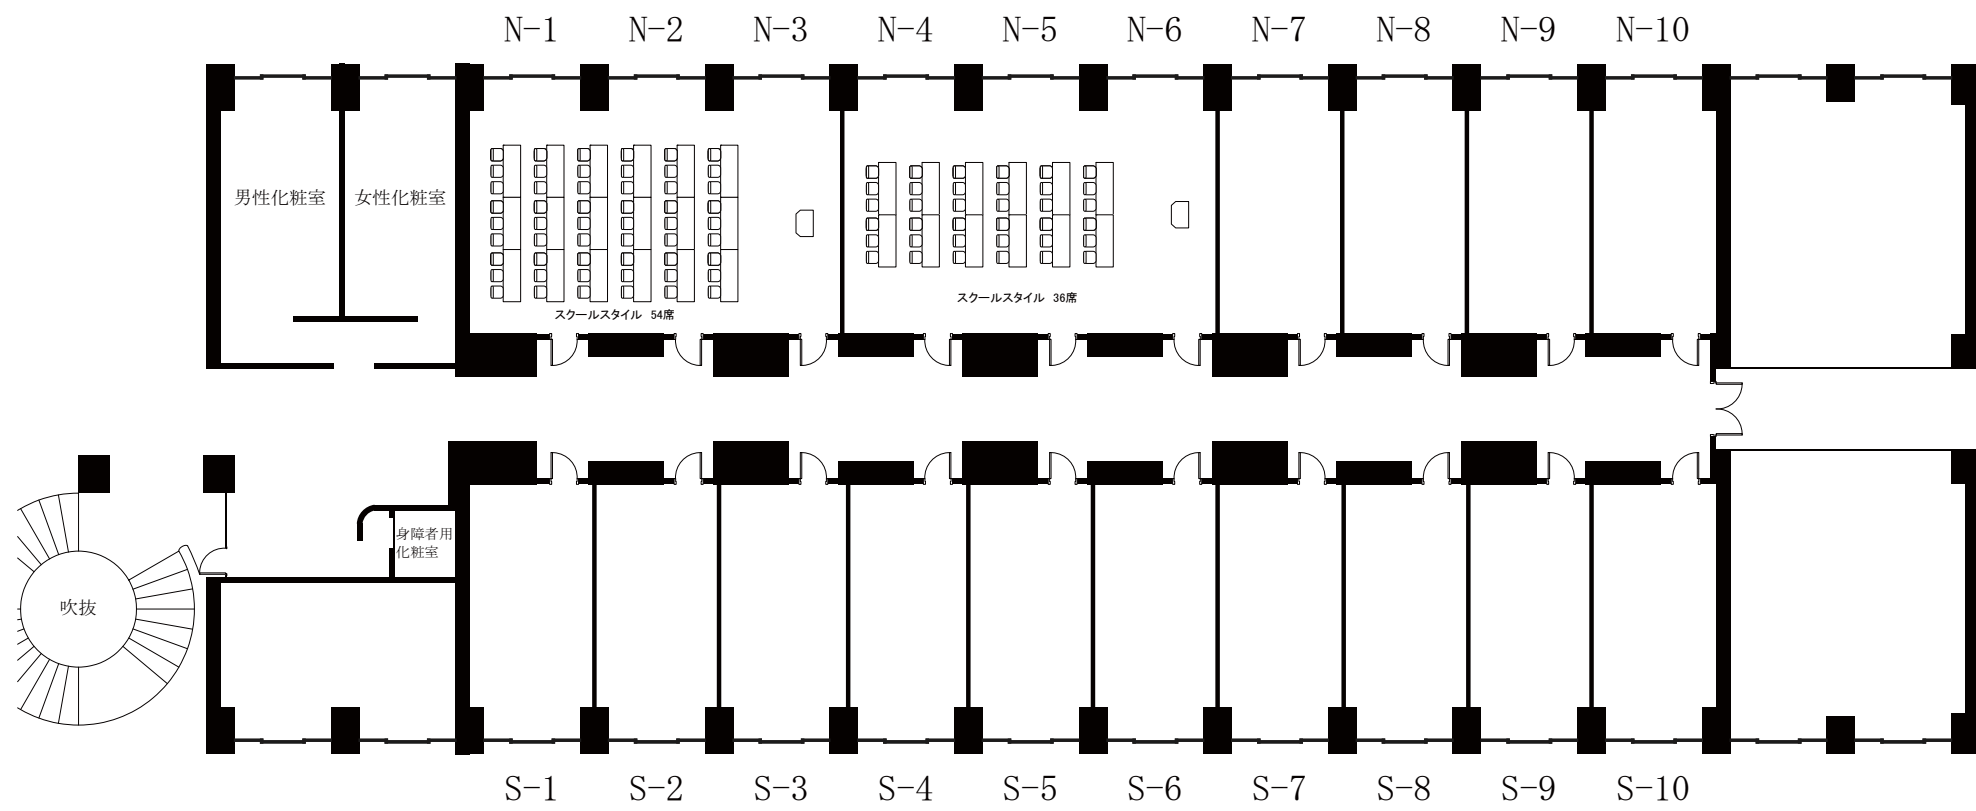

実施日	会社名	担当	ザ・プリンスさくらタワー東京 コンファレンスフロア N (11.2坪 × 10室) コンファレンスフロア S (11.2坪 × 10室)	縮尺 1/200
-----	-----	----	----------------------------------------------------------------------------	-------------

## ＜コンファレンスフロア＞

3スパン(口の字42席・48席)

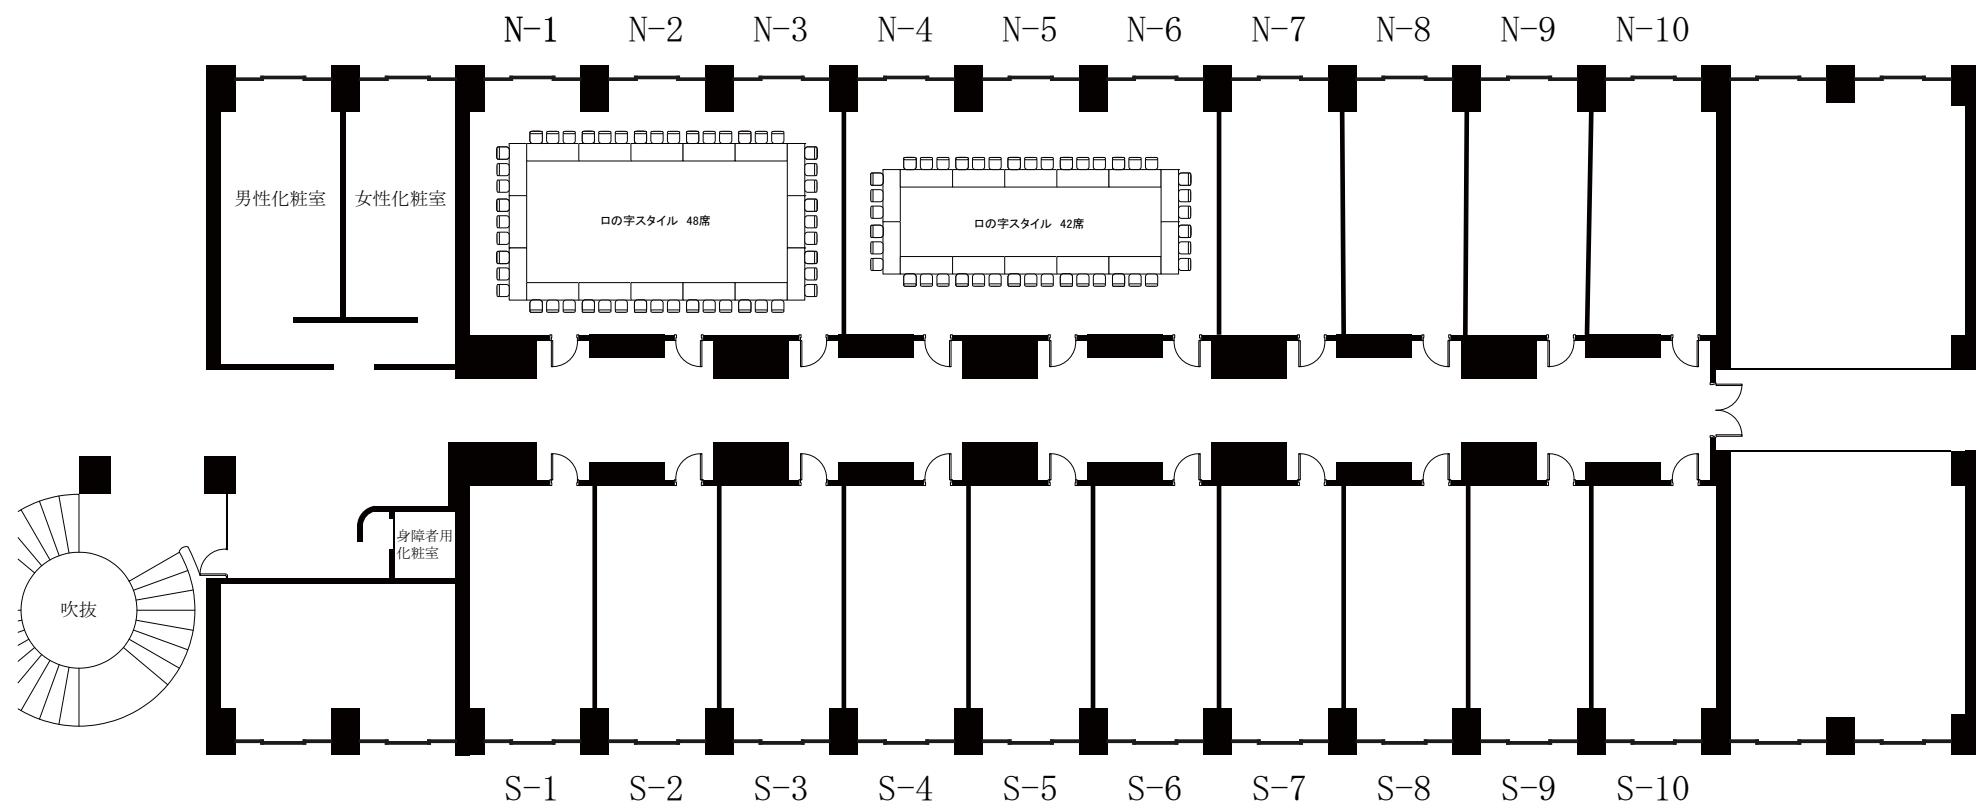

実施日	会社名	担当	ザ・プリンスさくらタワー東京 コンファレンスフロア N (11.2坪 × 10室) コンファレンスフロア S (11.2坪 × 10室)	縮尺 1/200
-----	-----	----	----------------------------------------------------------------------------	-------------