


ロイヤルルーム

クラウンルーム

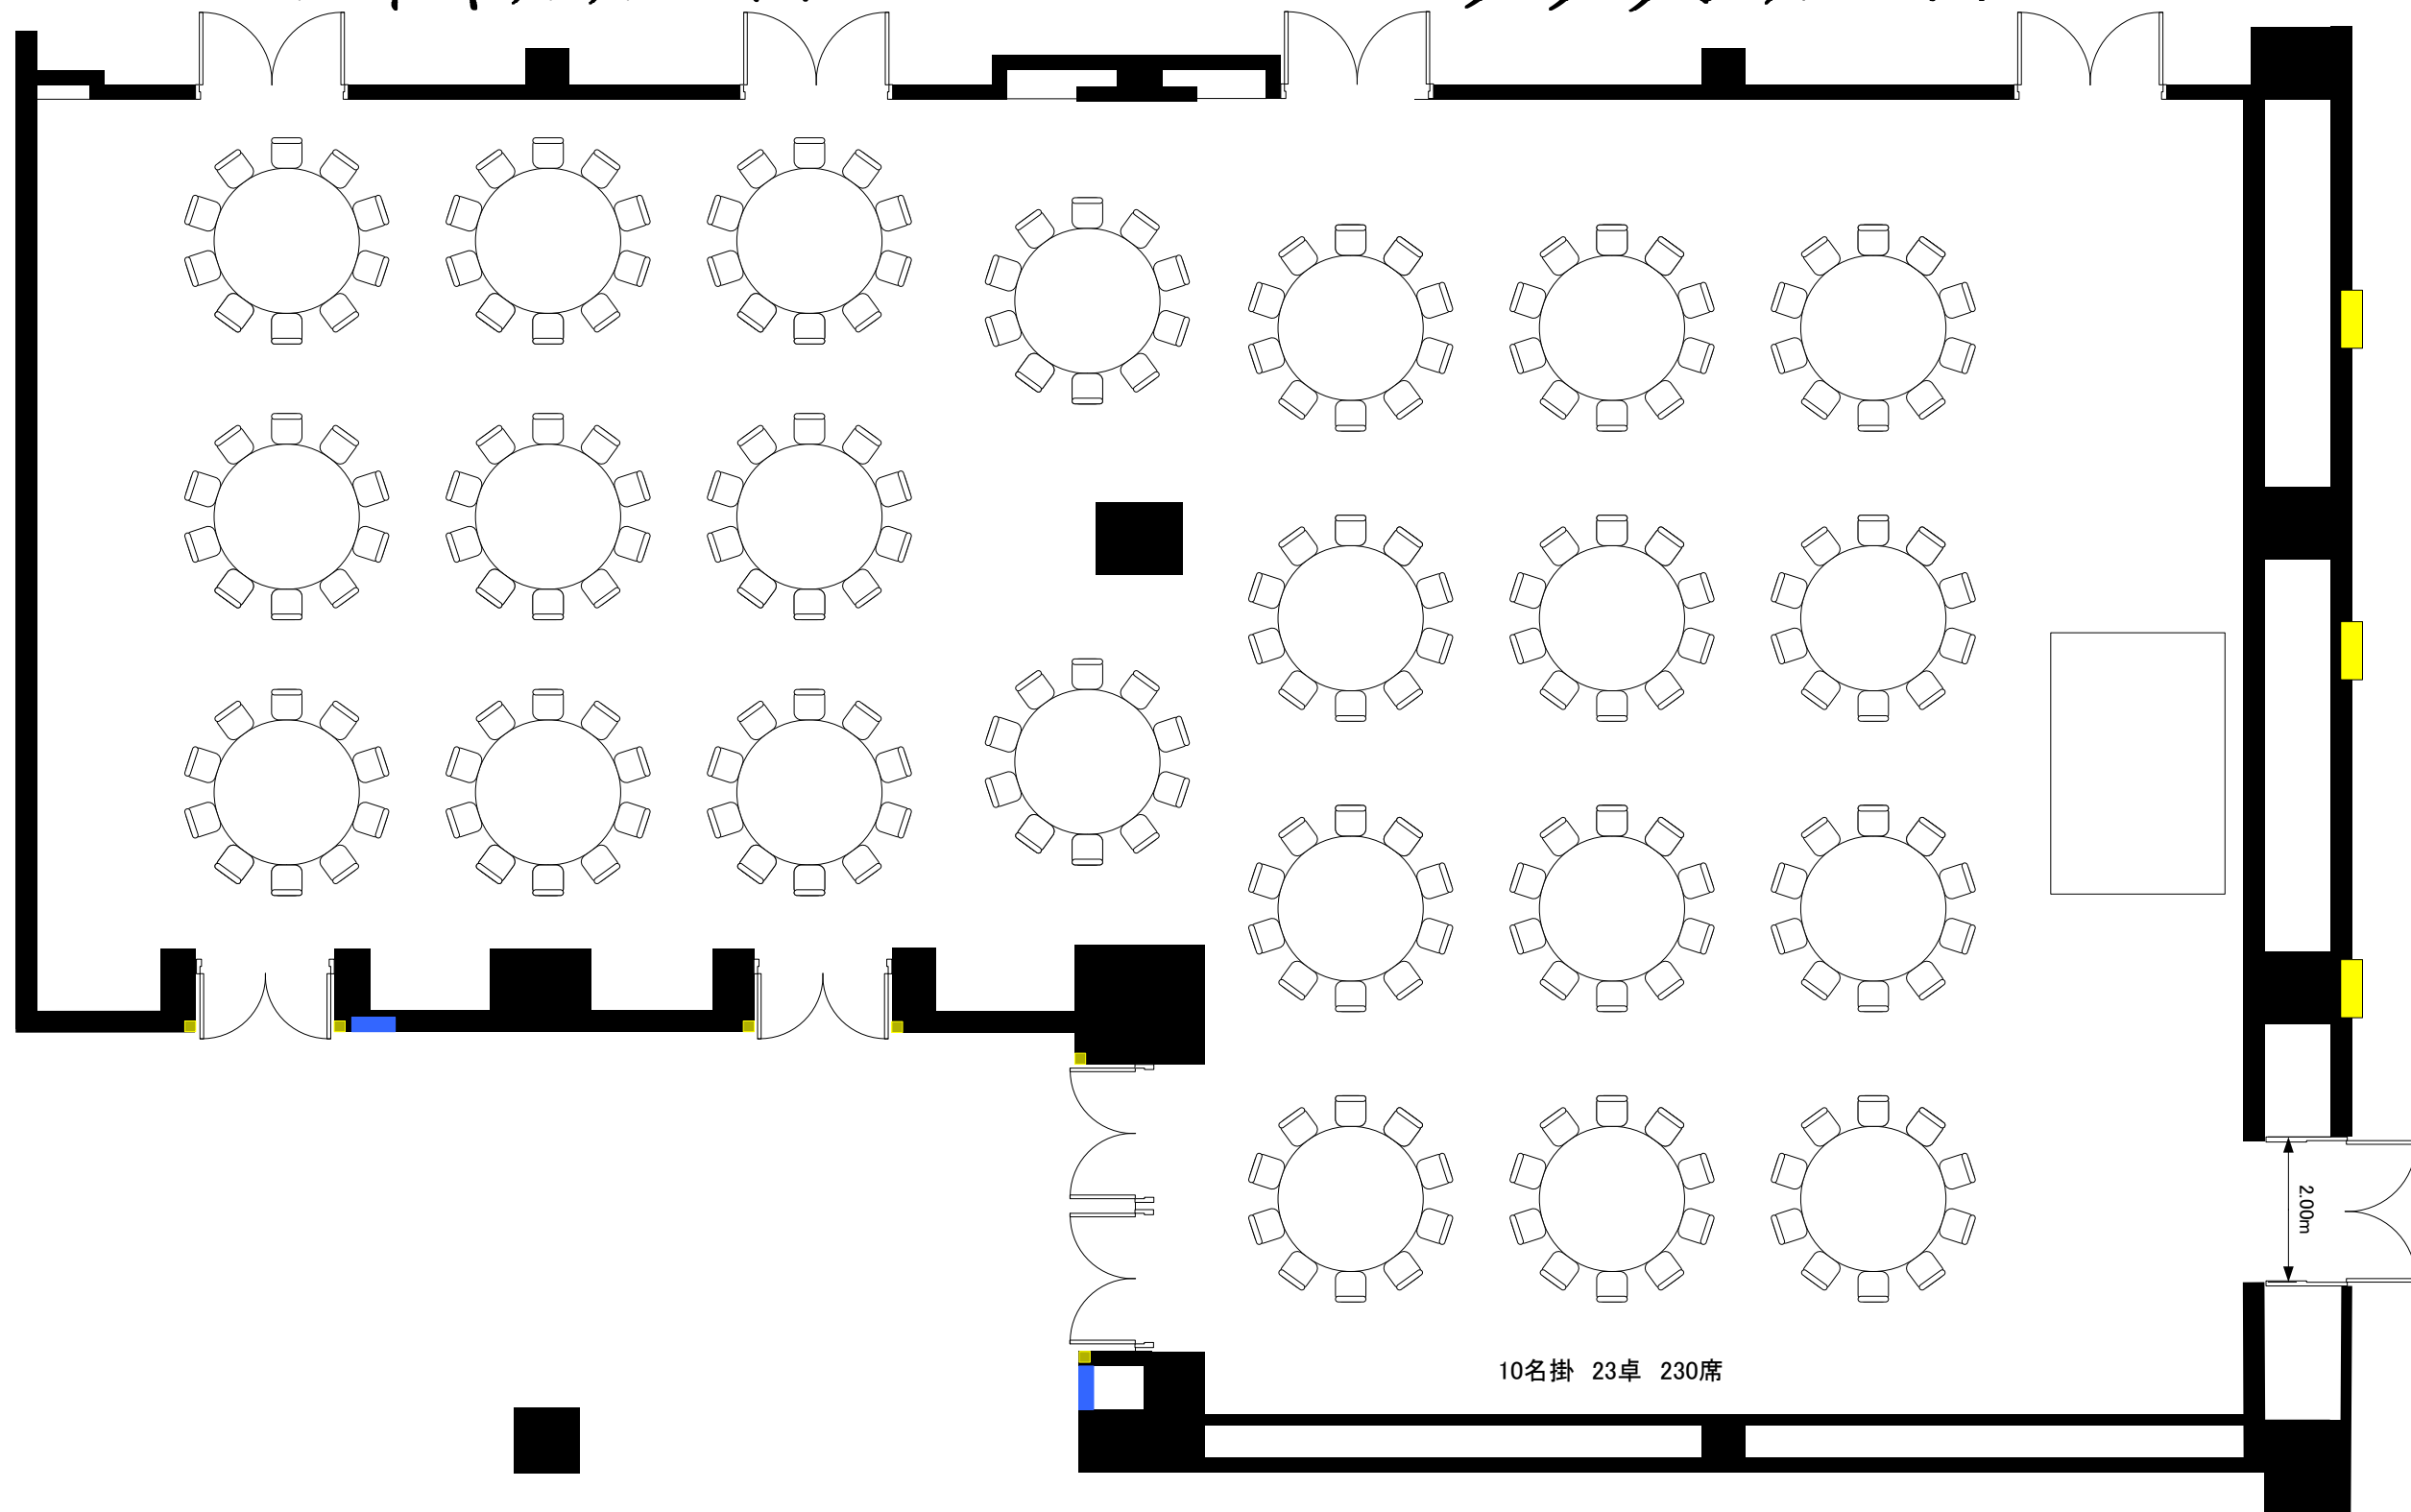

実施日	会社名	担当	グランドプリンスホテル高輪 ロイヤルルーム(50坪・167m <sup>2</sup> )・クラウンルーム(80坪・264m <sup>2</sup> )
-----	-----	----	--