


ロイヤルルーム

クラウンルーム

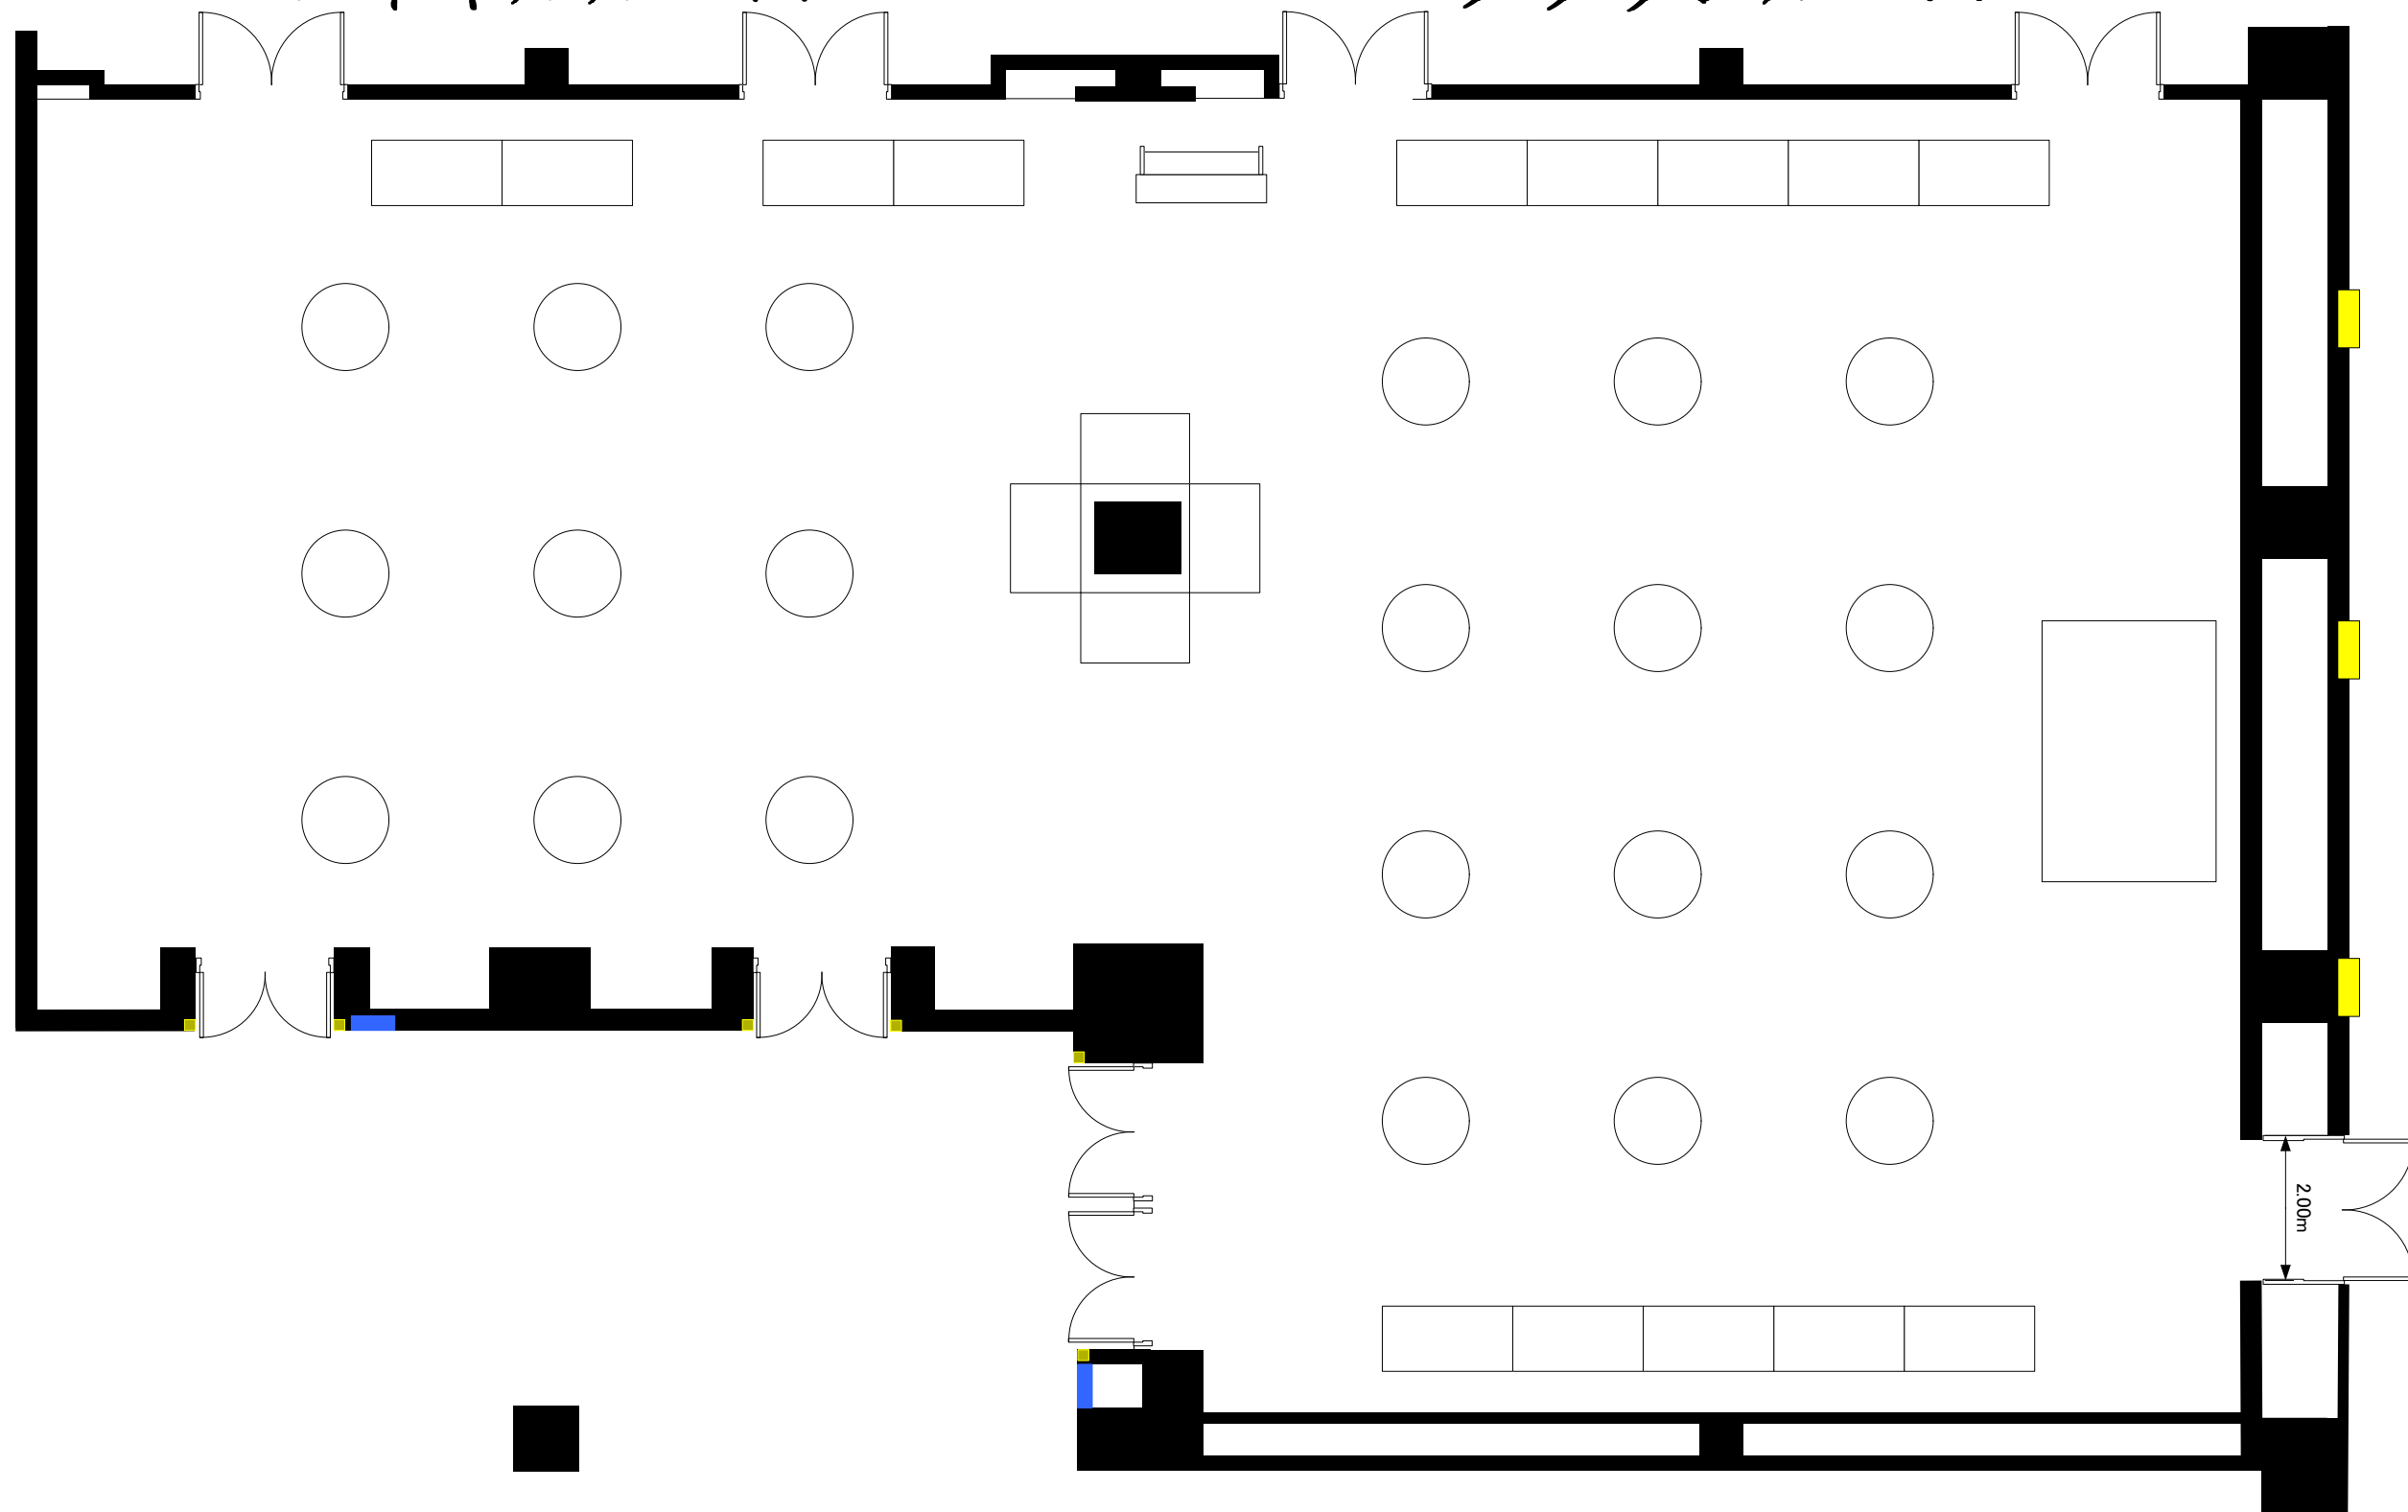

実施日

会社名

担当

グランドプリンスホテル高輪

ロイヤルルーム(50坪・167m²)・クラウンルーム(80坪・264m²)