


ロイヤルルーム

クラウンルーム

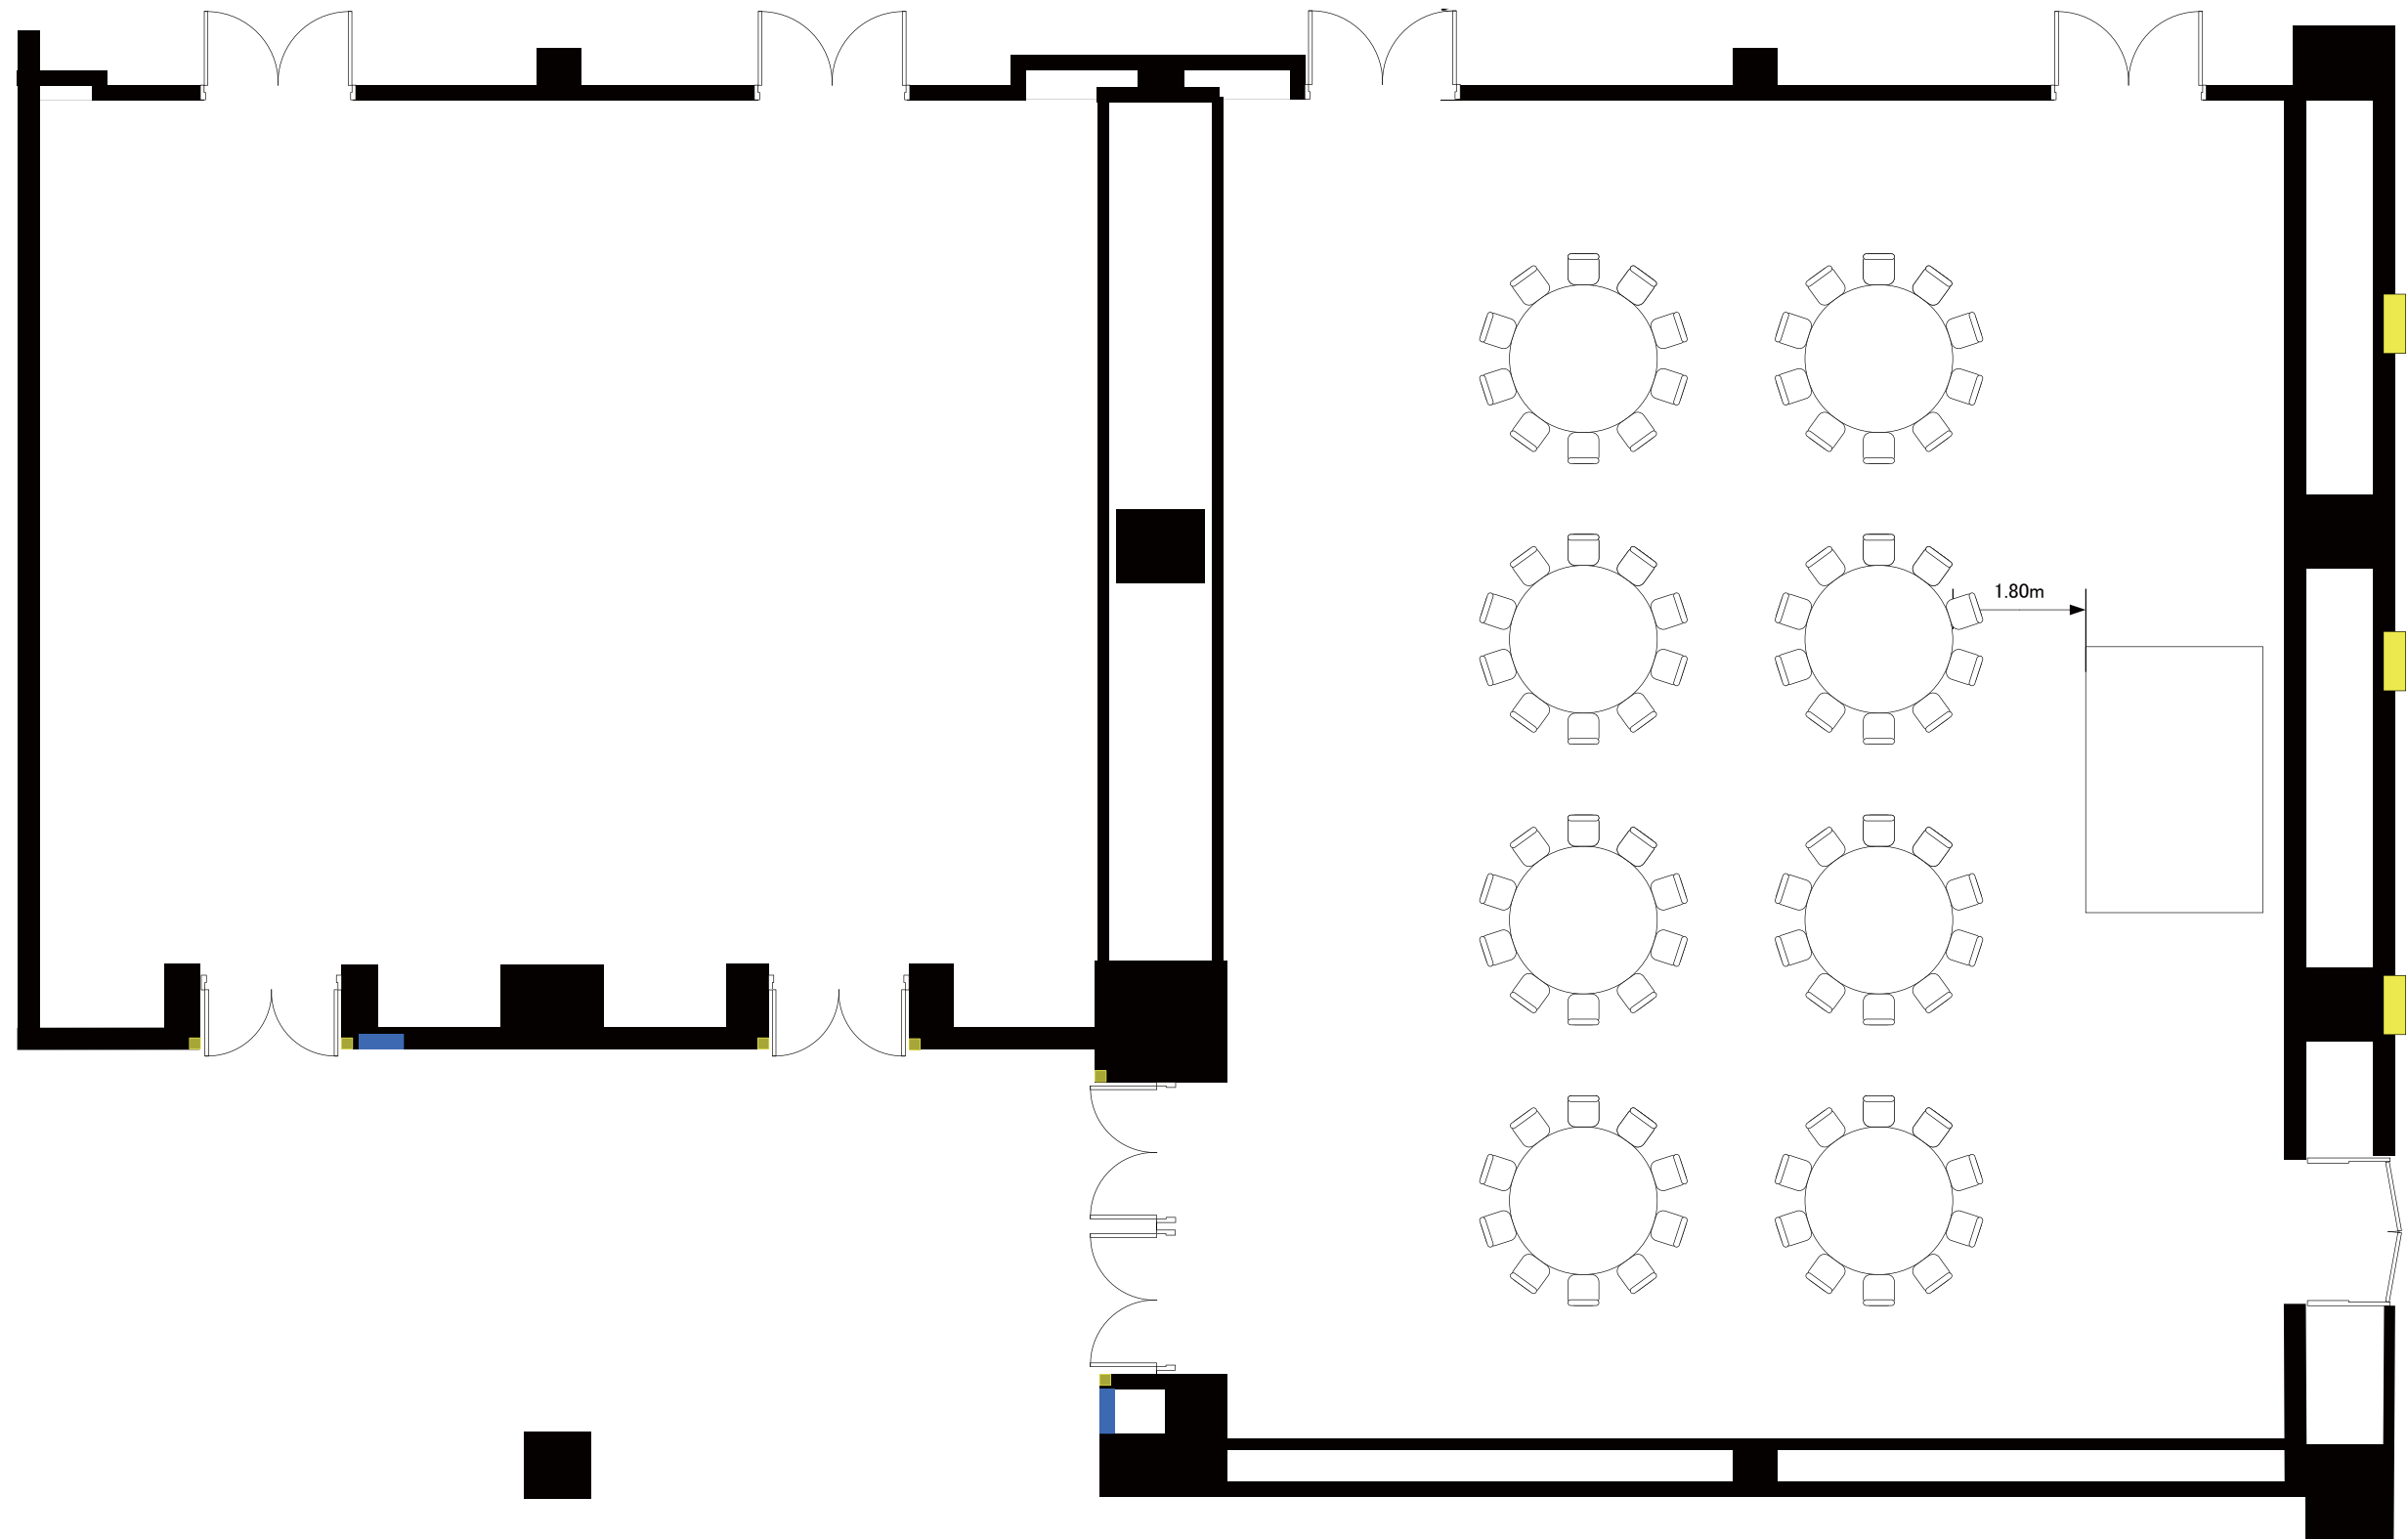

実施日


会社名

担当

グランドプリンスホテル高輪
 ロイヤルルーム(50坪・167㎡)・クラウンルーム(80坪・264㎡)

ロイヤルルーム

クラウンルーム

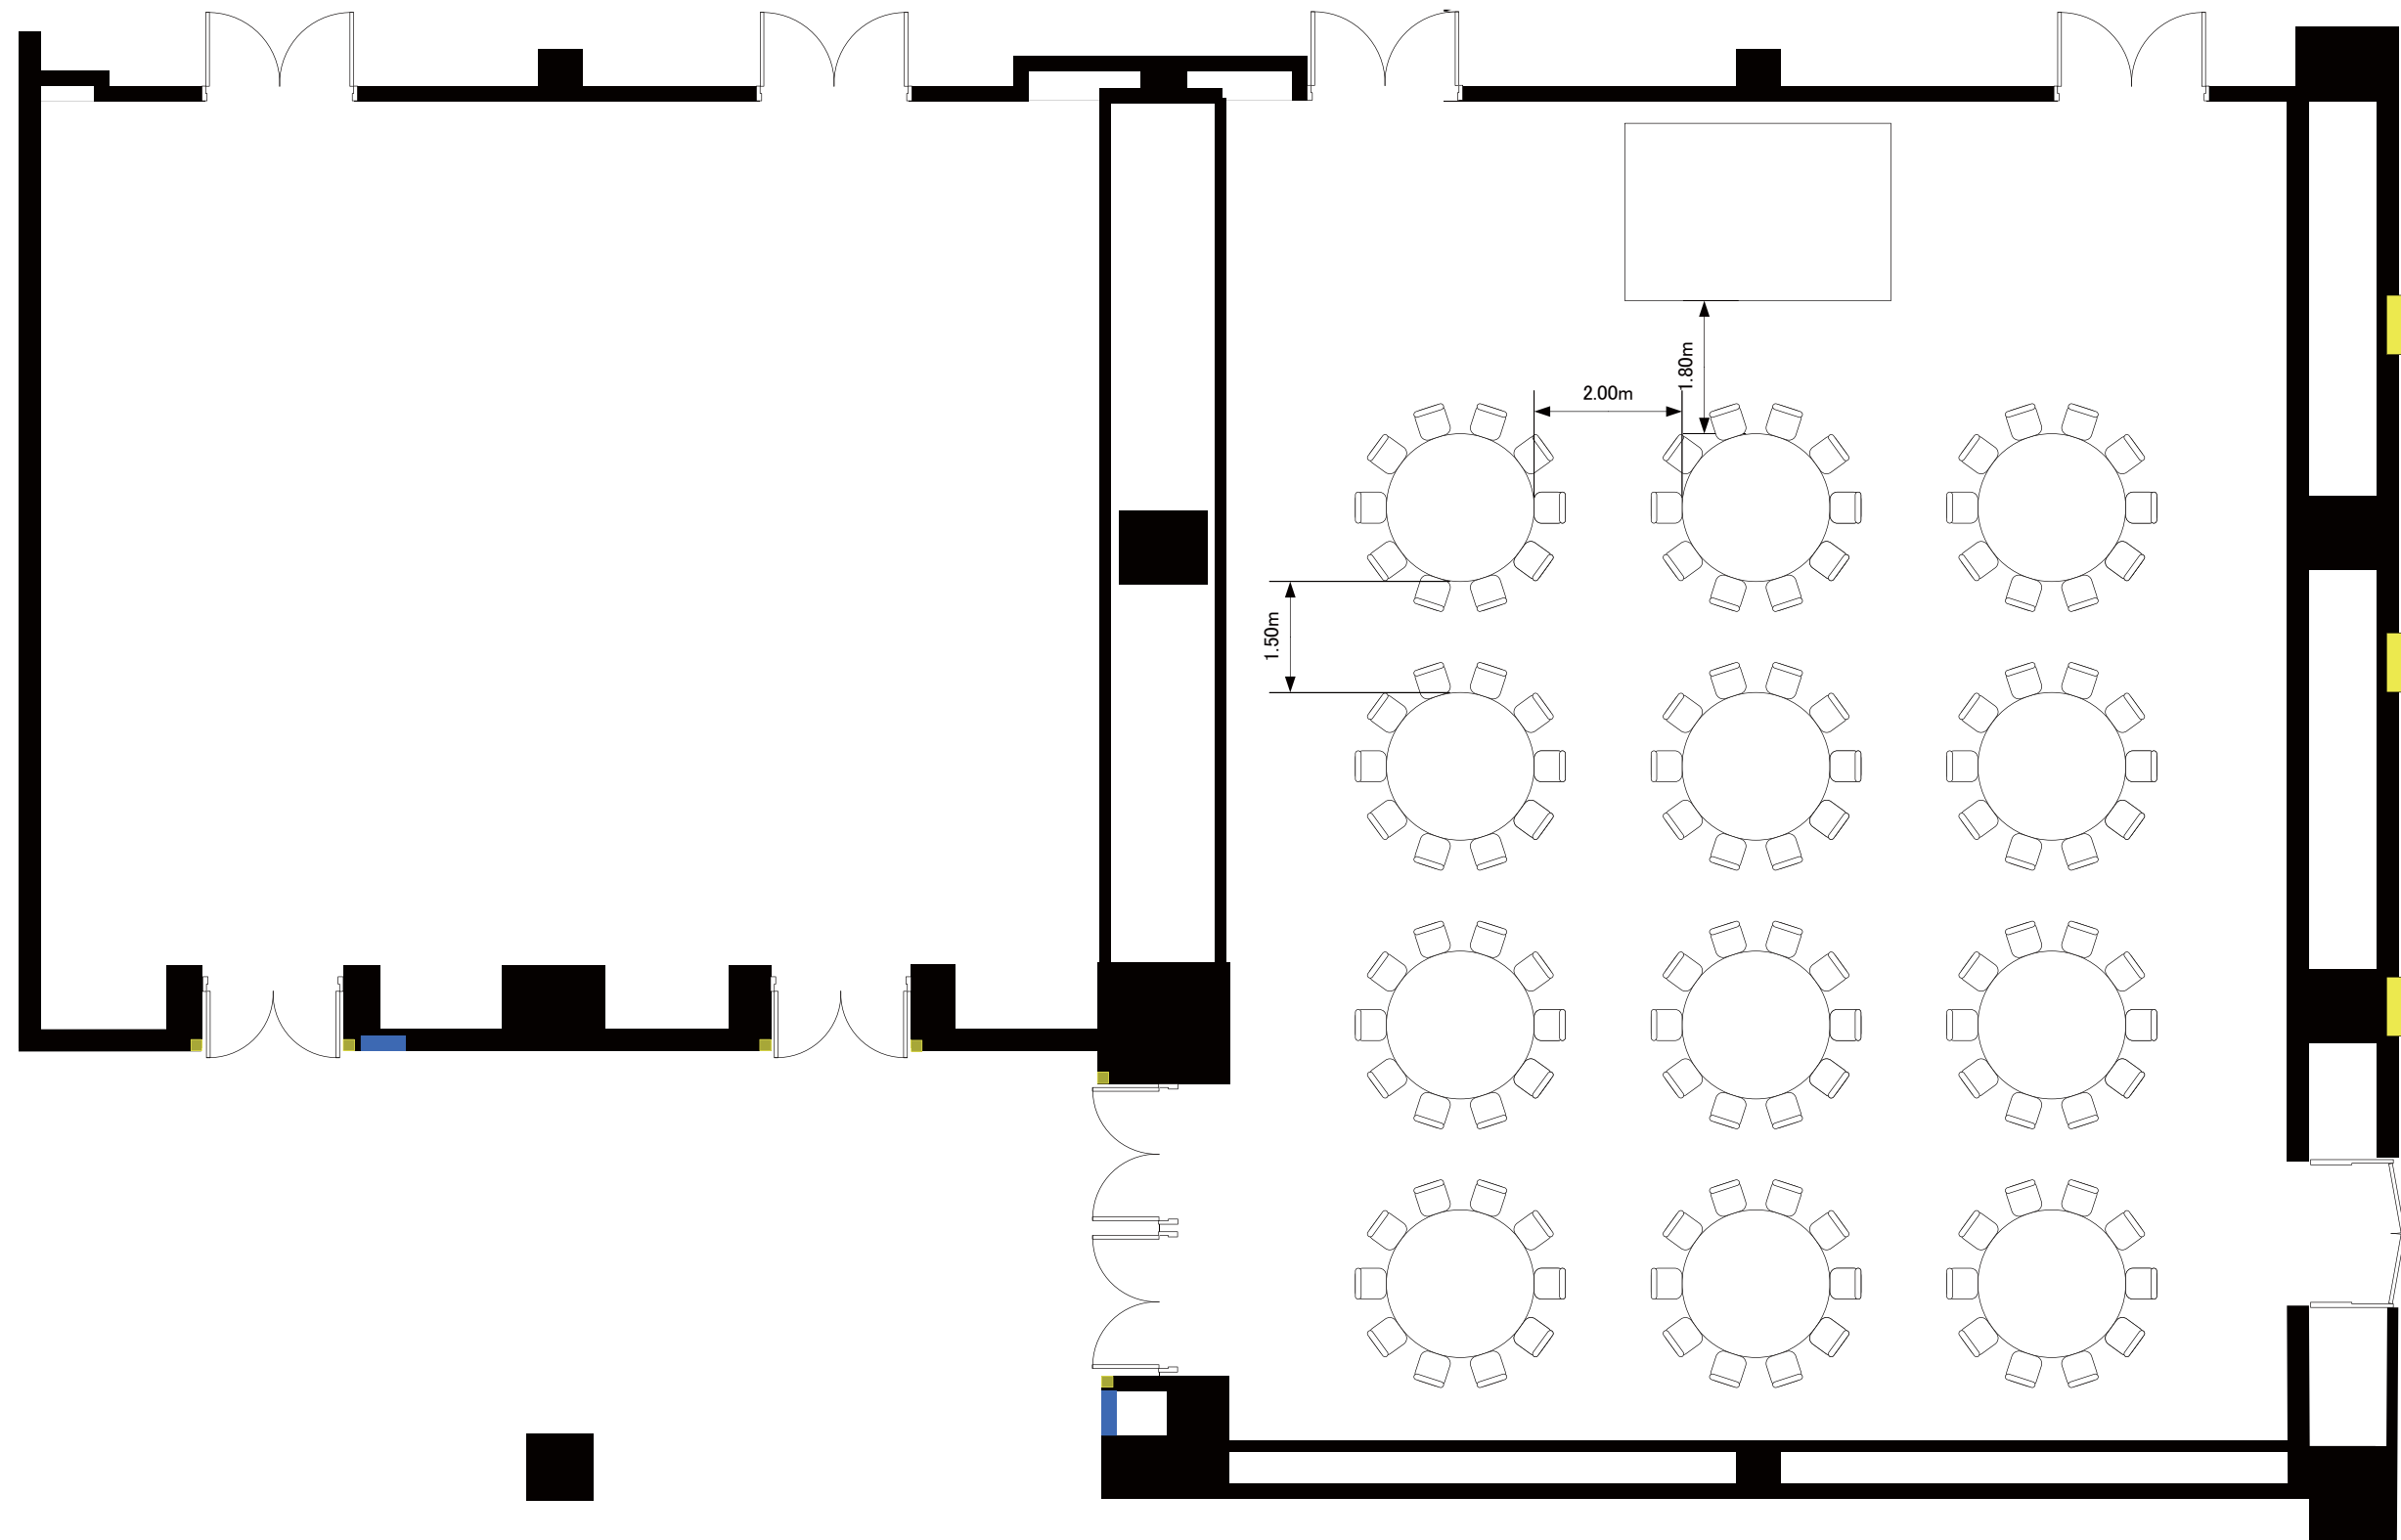

実施日

会社名

担当

グランドプリンスホテル高輪
 ロイヤルルーム(50坪・167㎡)・クラウンルーム(80坪・264㎡)