


クラウンルーム
(立食10卓)

ロイヤルルーム

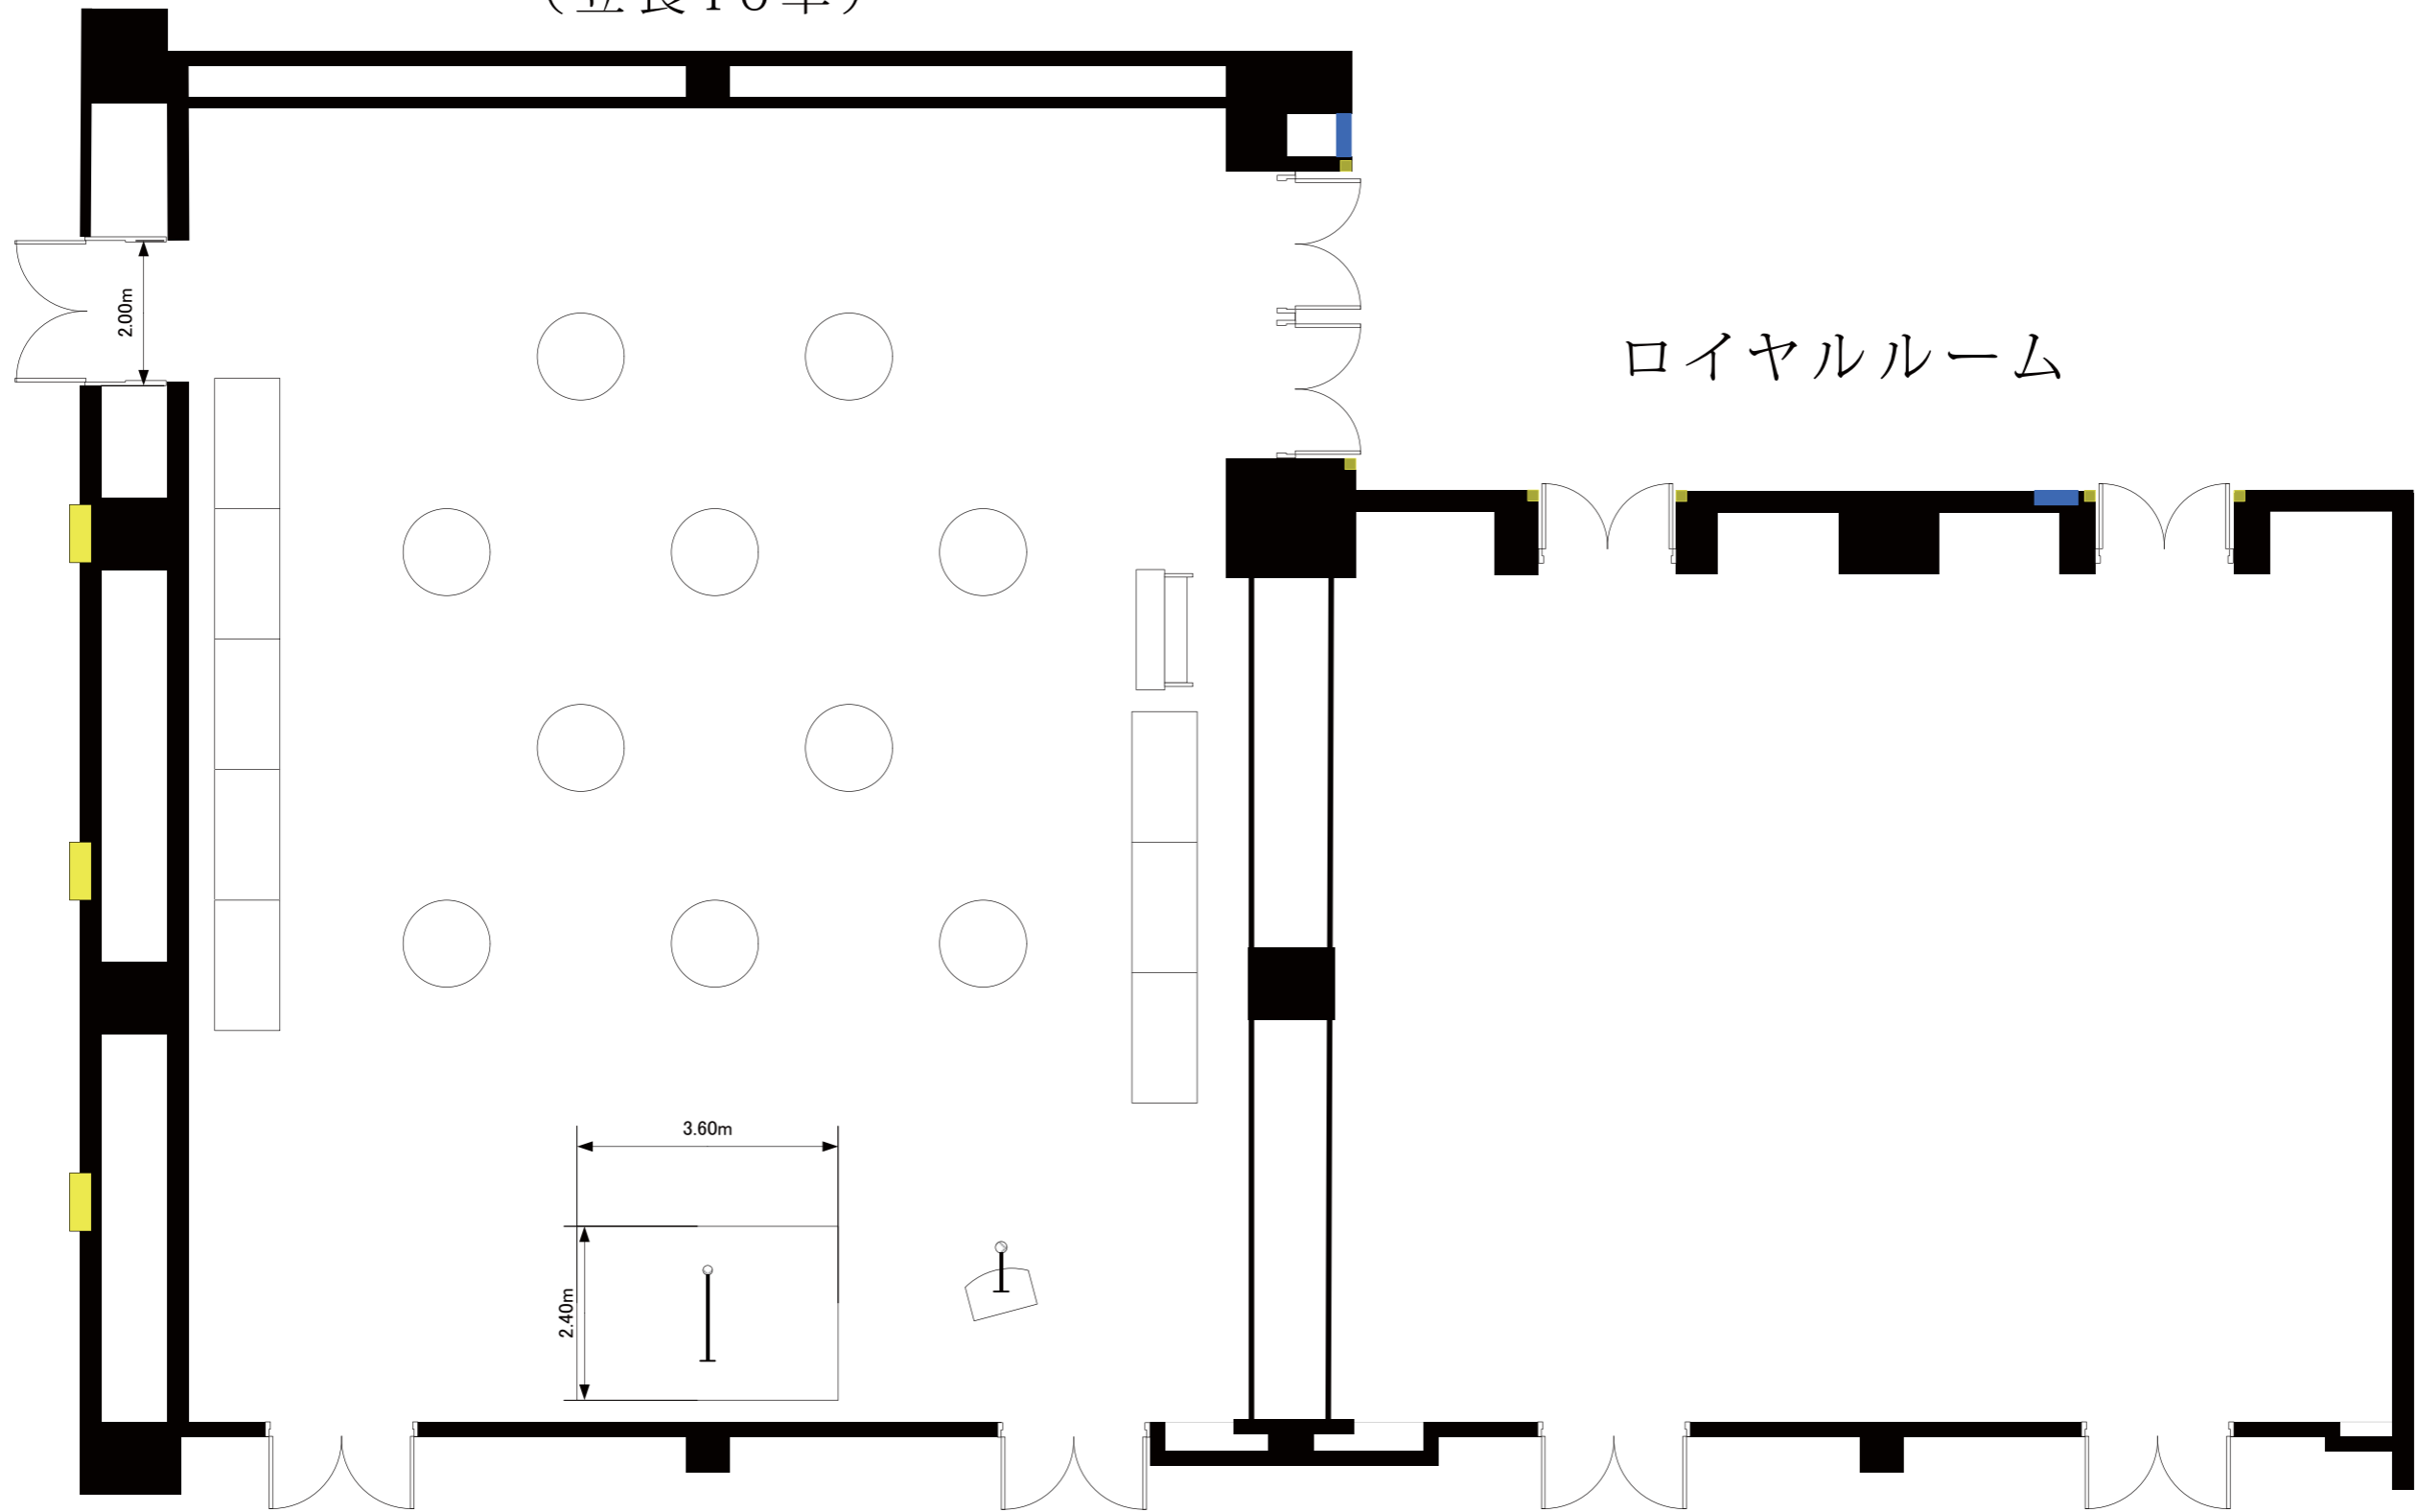

実施日	会社名	担当	グランドプリンスホテル高輪 ロイヤルルーム(50坪・167㎡)・クラウンルーム(80坪・264㎡)
-----	-----	----	------------------------------------------------------