


ロイヤルルーム


クラウンルーム
(シアター300席)

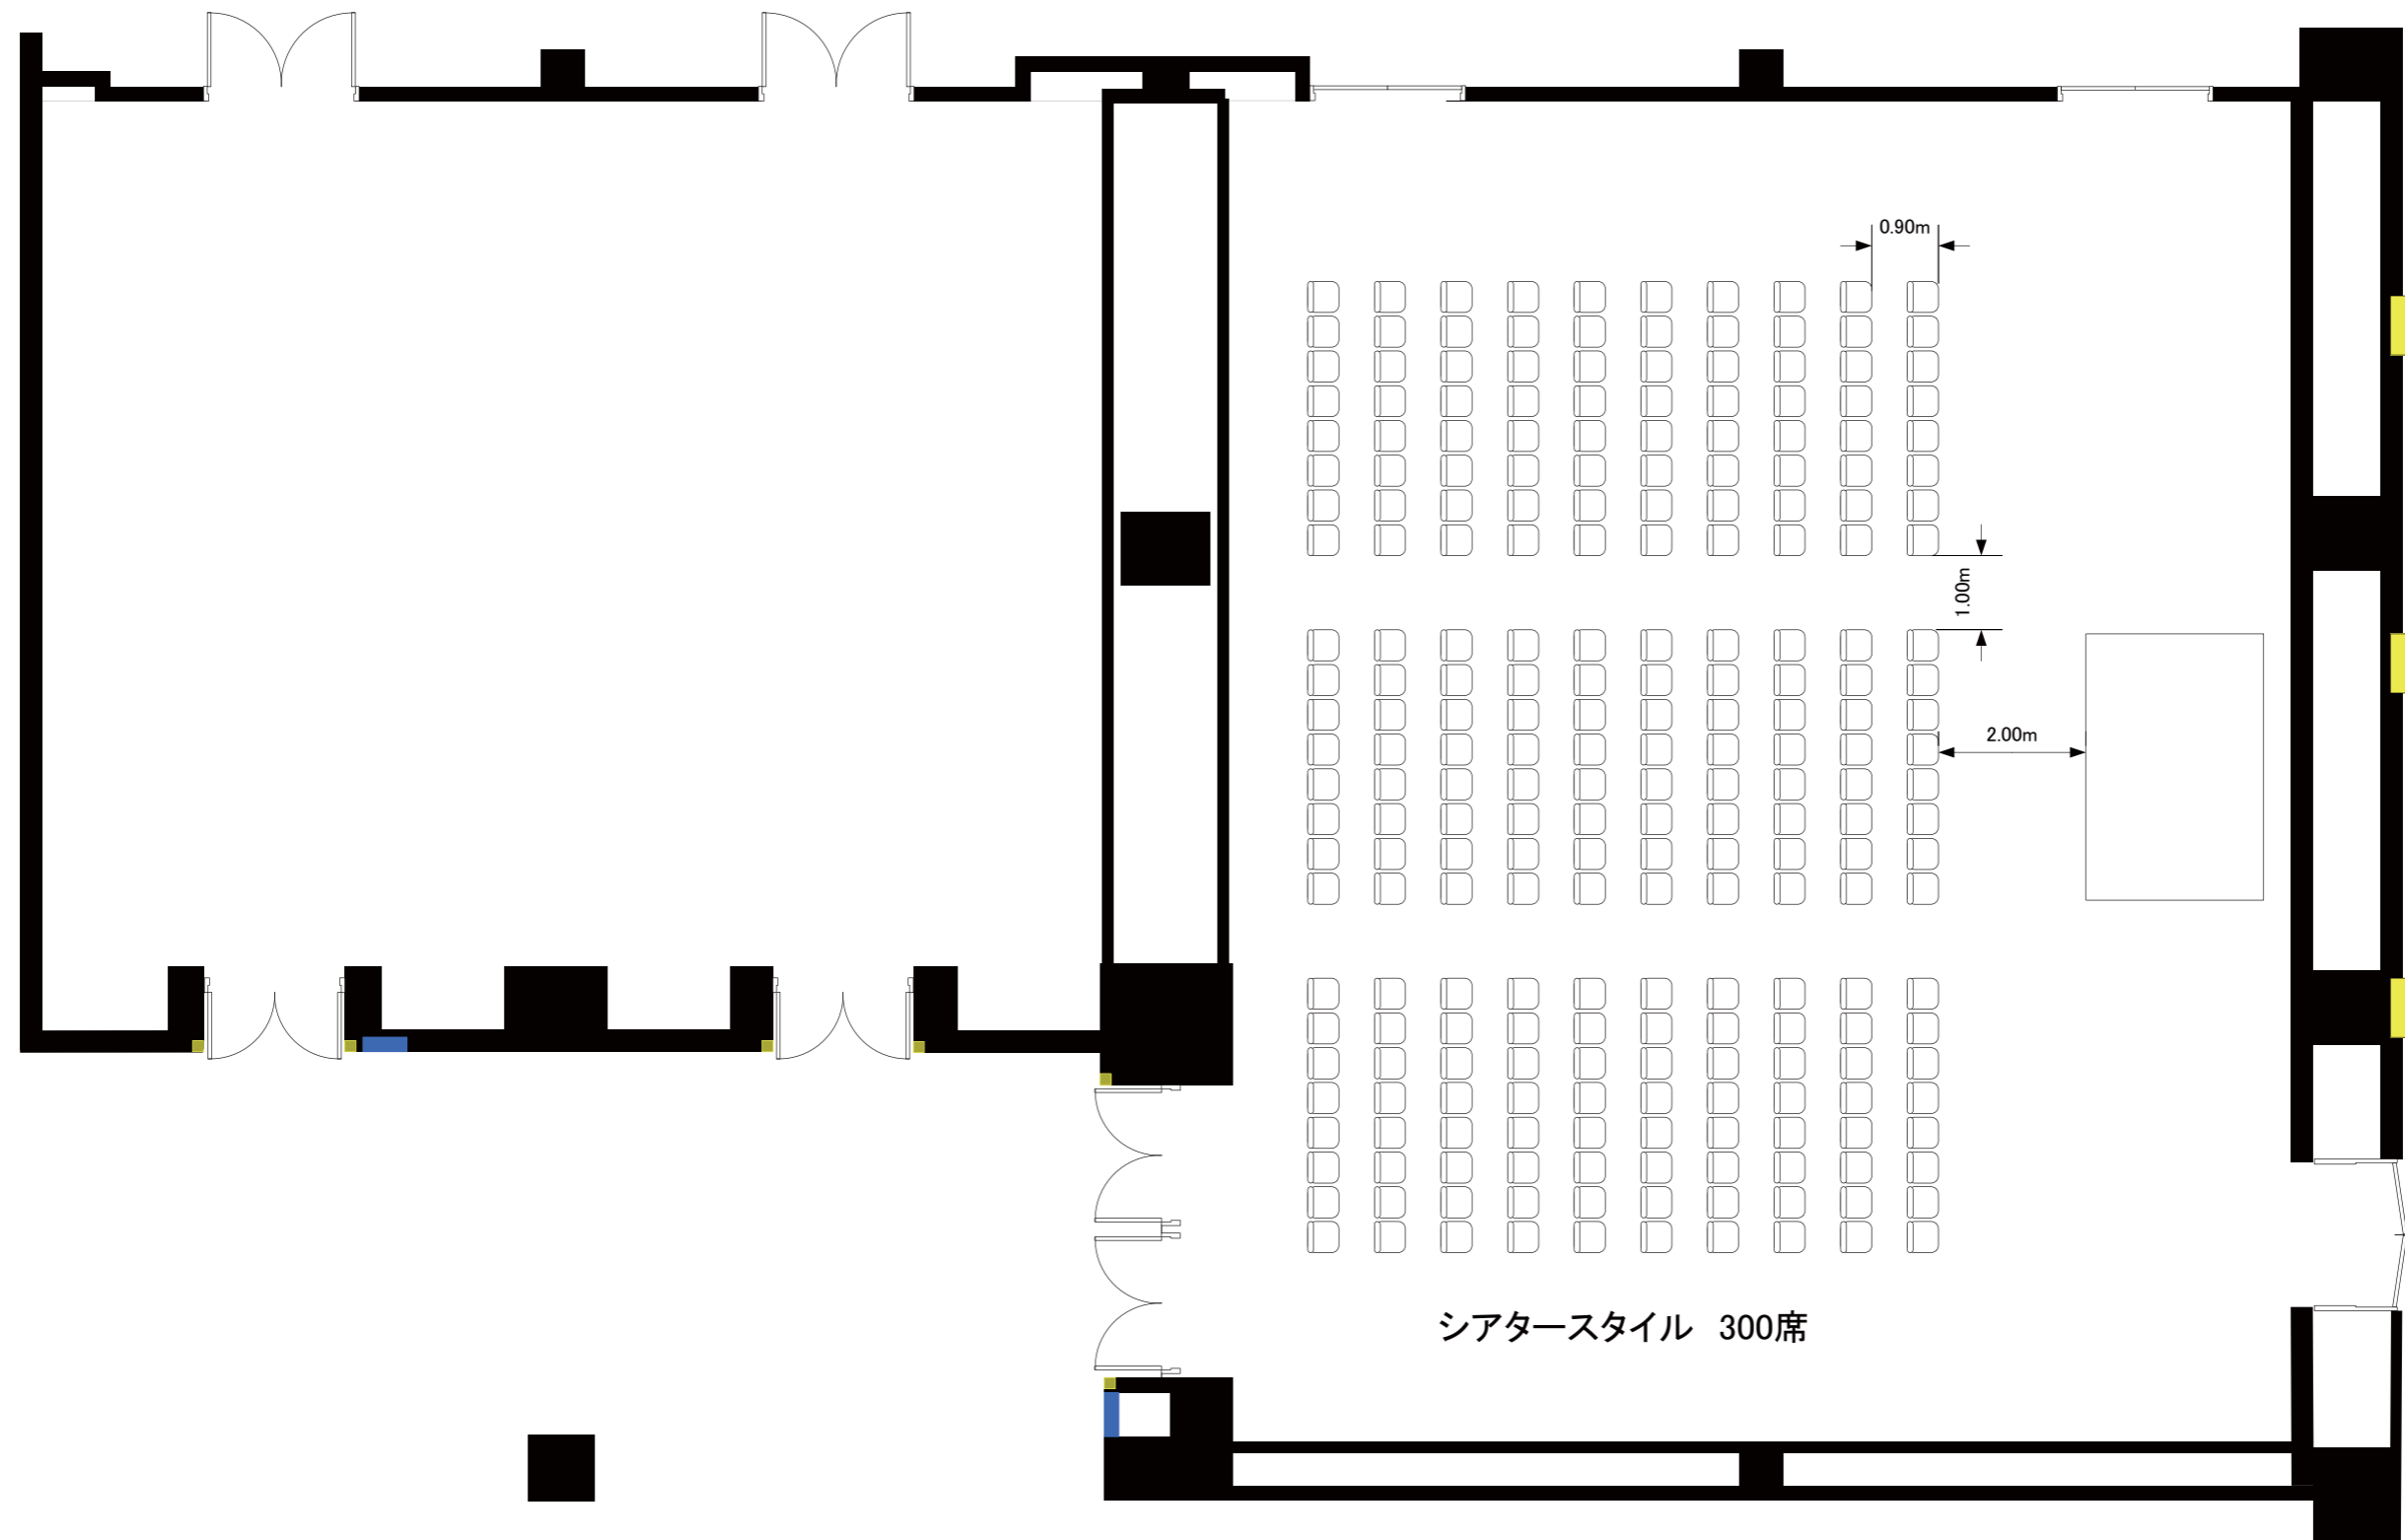

実施日	会社名	担当	グランドプリンスホテル高輪 ロイヤルルーム(50坪・167㎡)・クラウンルーム(80坪・264㎡)
-----	-----	----	--

ロイヤルルーム

クラウンルーム
(シアター336席)

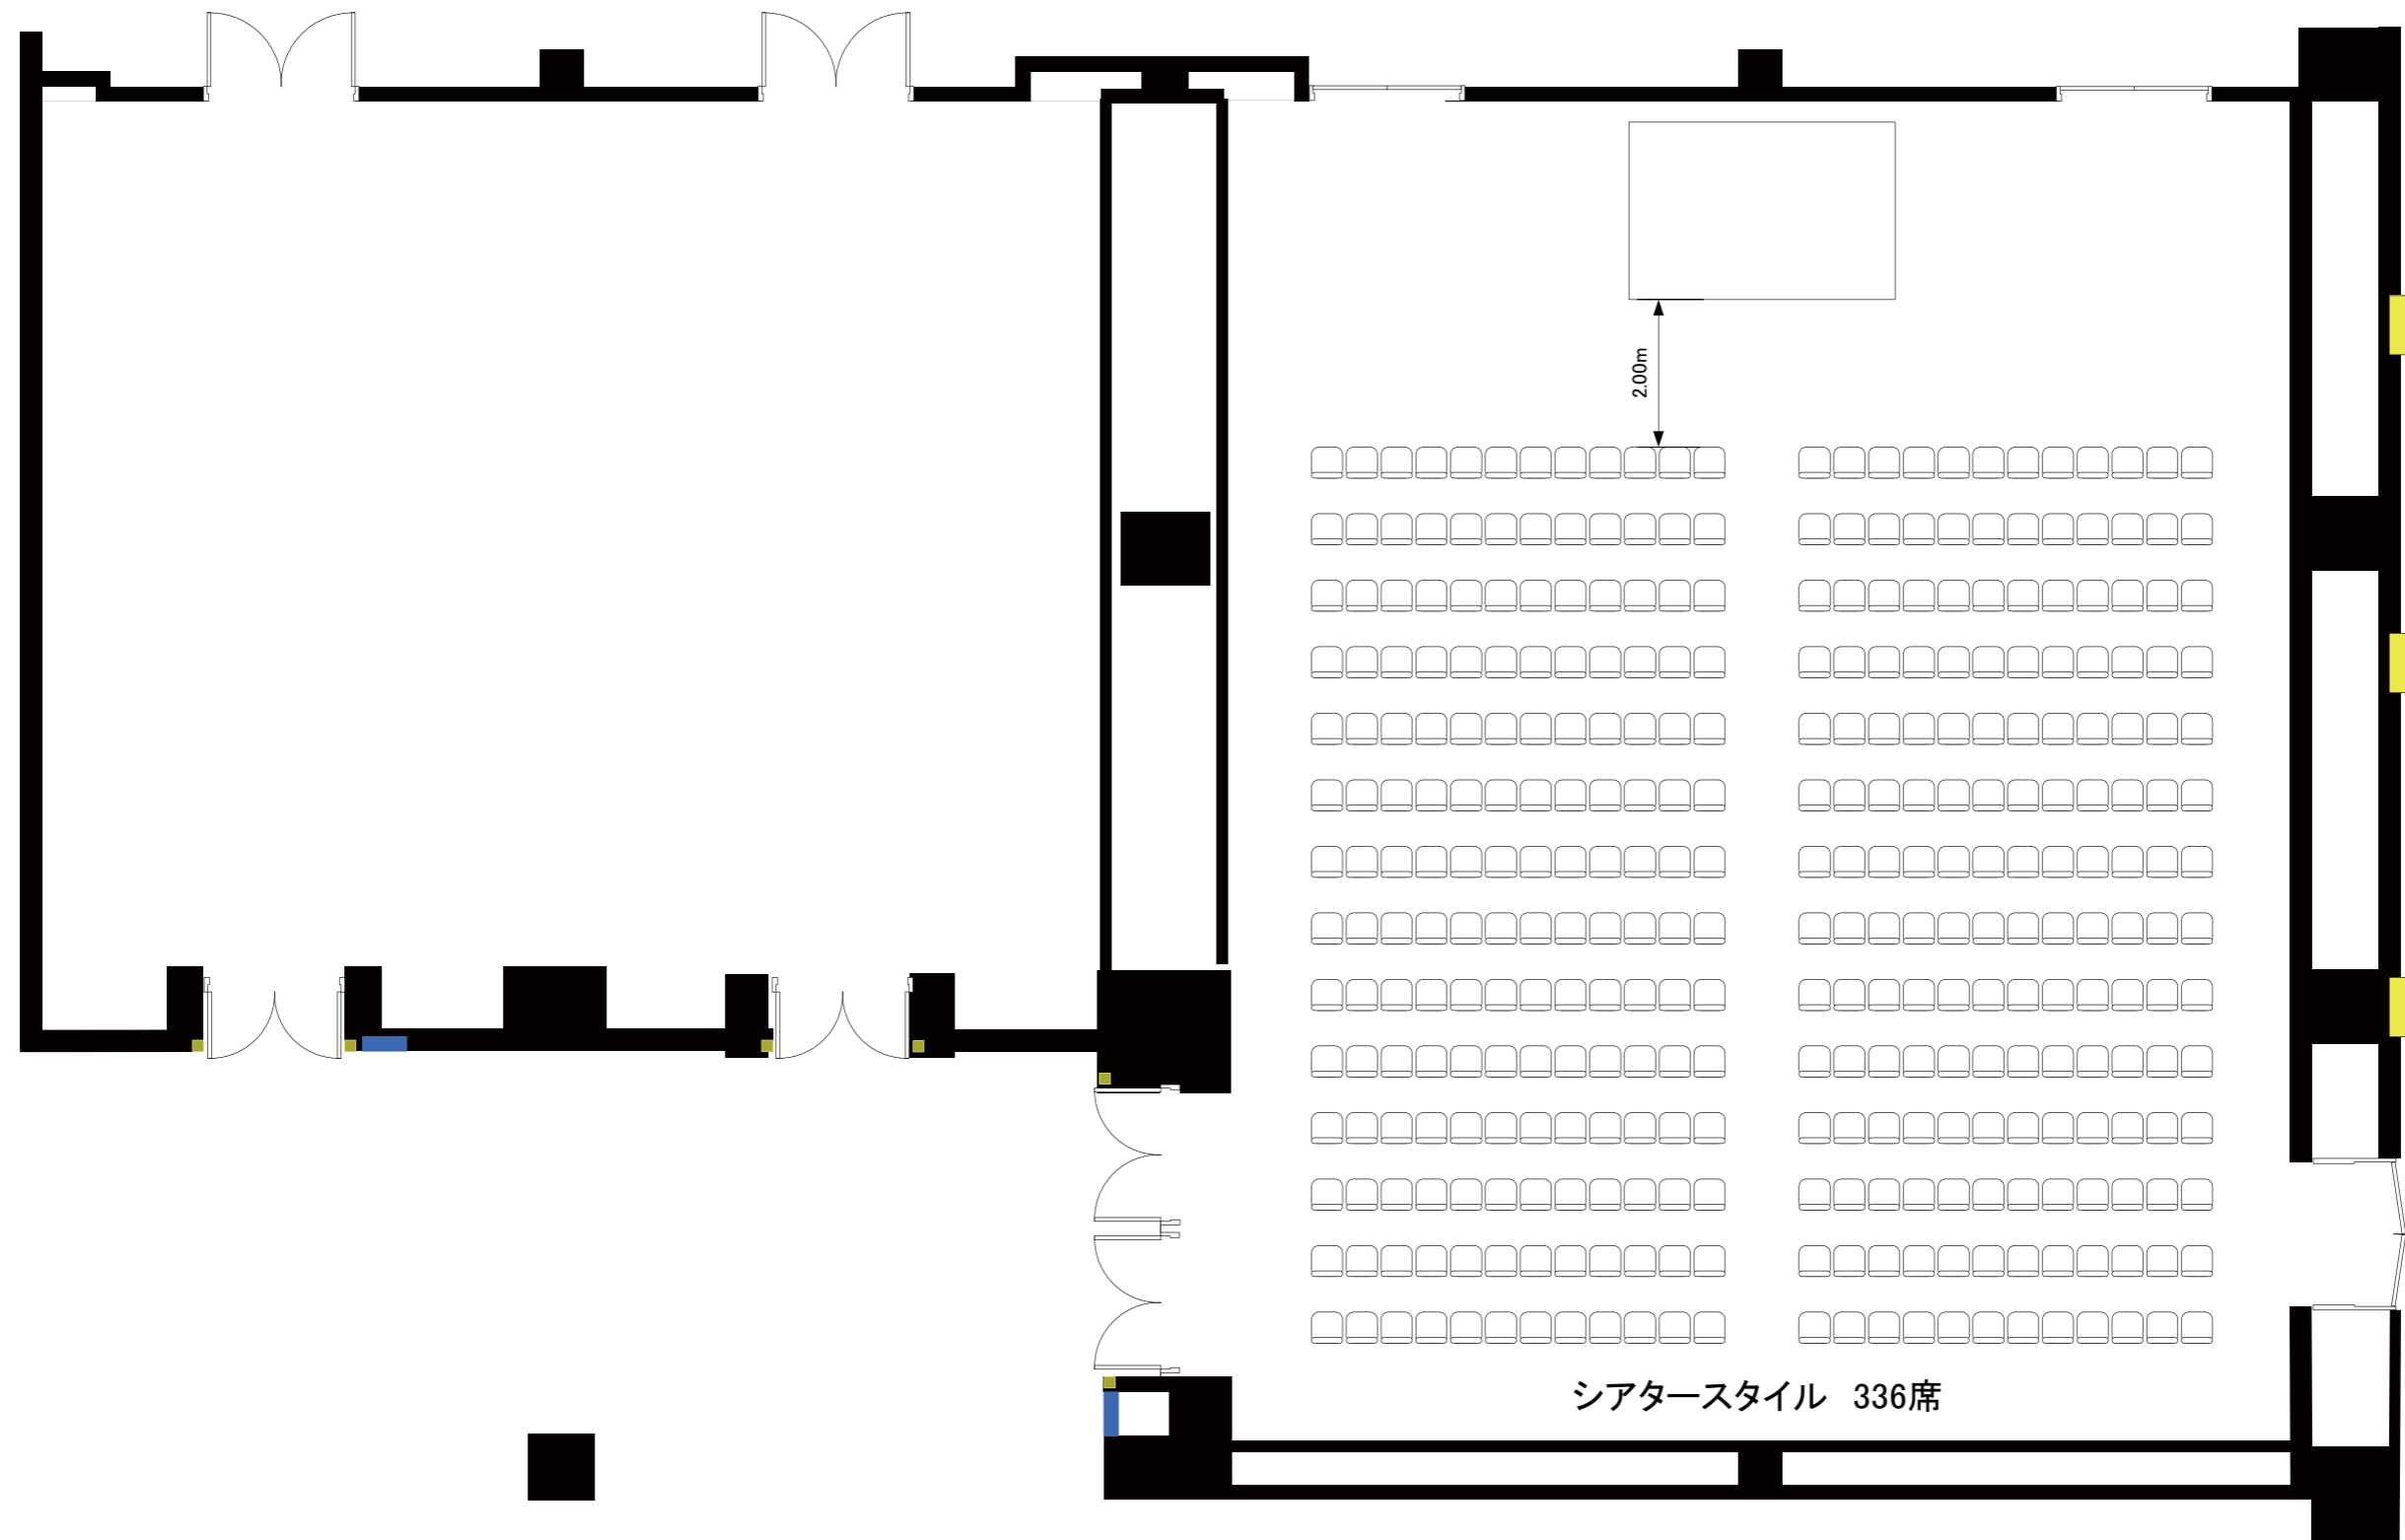

シアタースタイル 336席

実施日	会社名	担当	グランドプリンスホテル高輪 ロイヤルルーム(50坪・167㎡)・クラウンルーム(80坪・264㎡)
-----	-----	----	--