


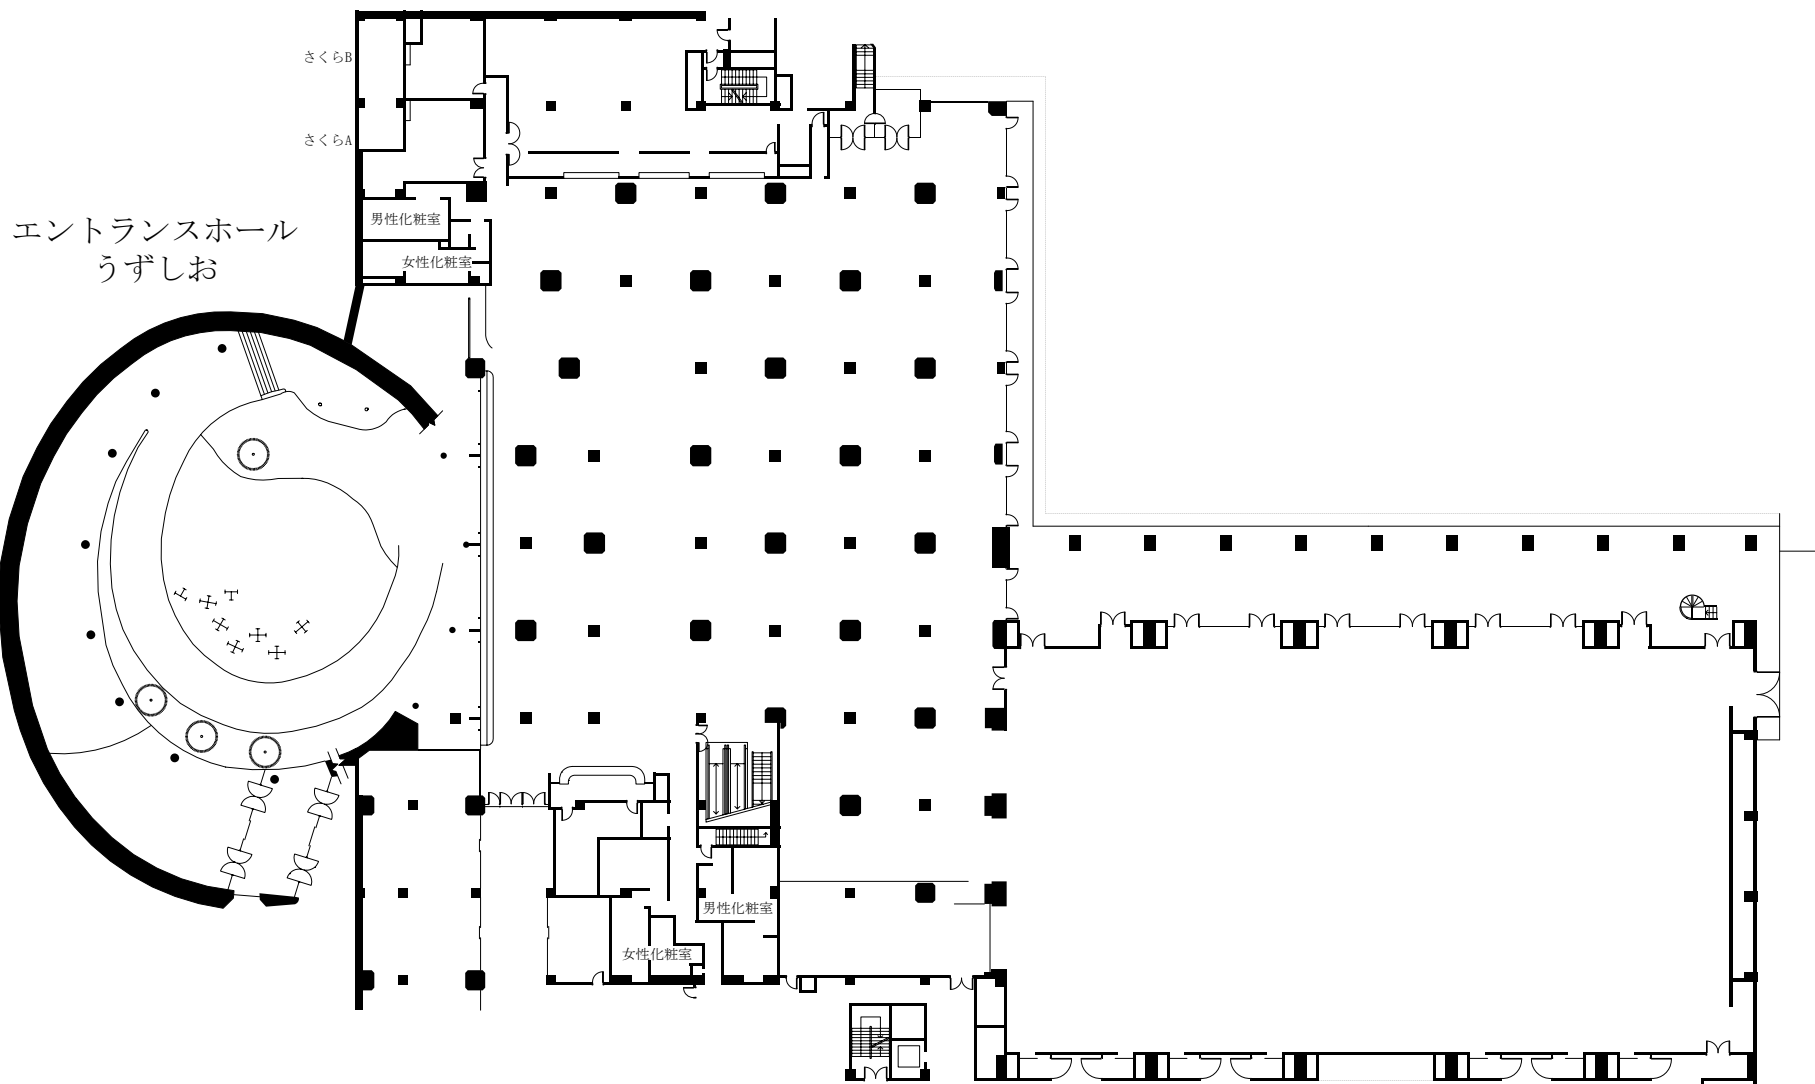

レセプションホール さくら



実施日	会社名	担当	グランドプリンスホテル新高輪 飛天 (610坪・2013㎡) ・ うずしお (380坪・1254㎡) ・ さくら (730坪・2409㎡)	縮尺 1/400
-----	-----	----	--	-------------