


レセプションホール さくら

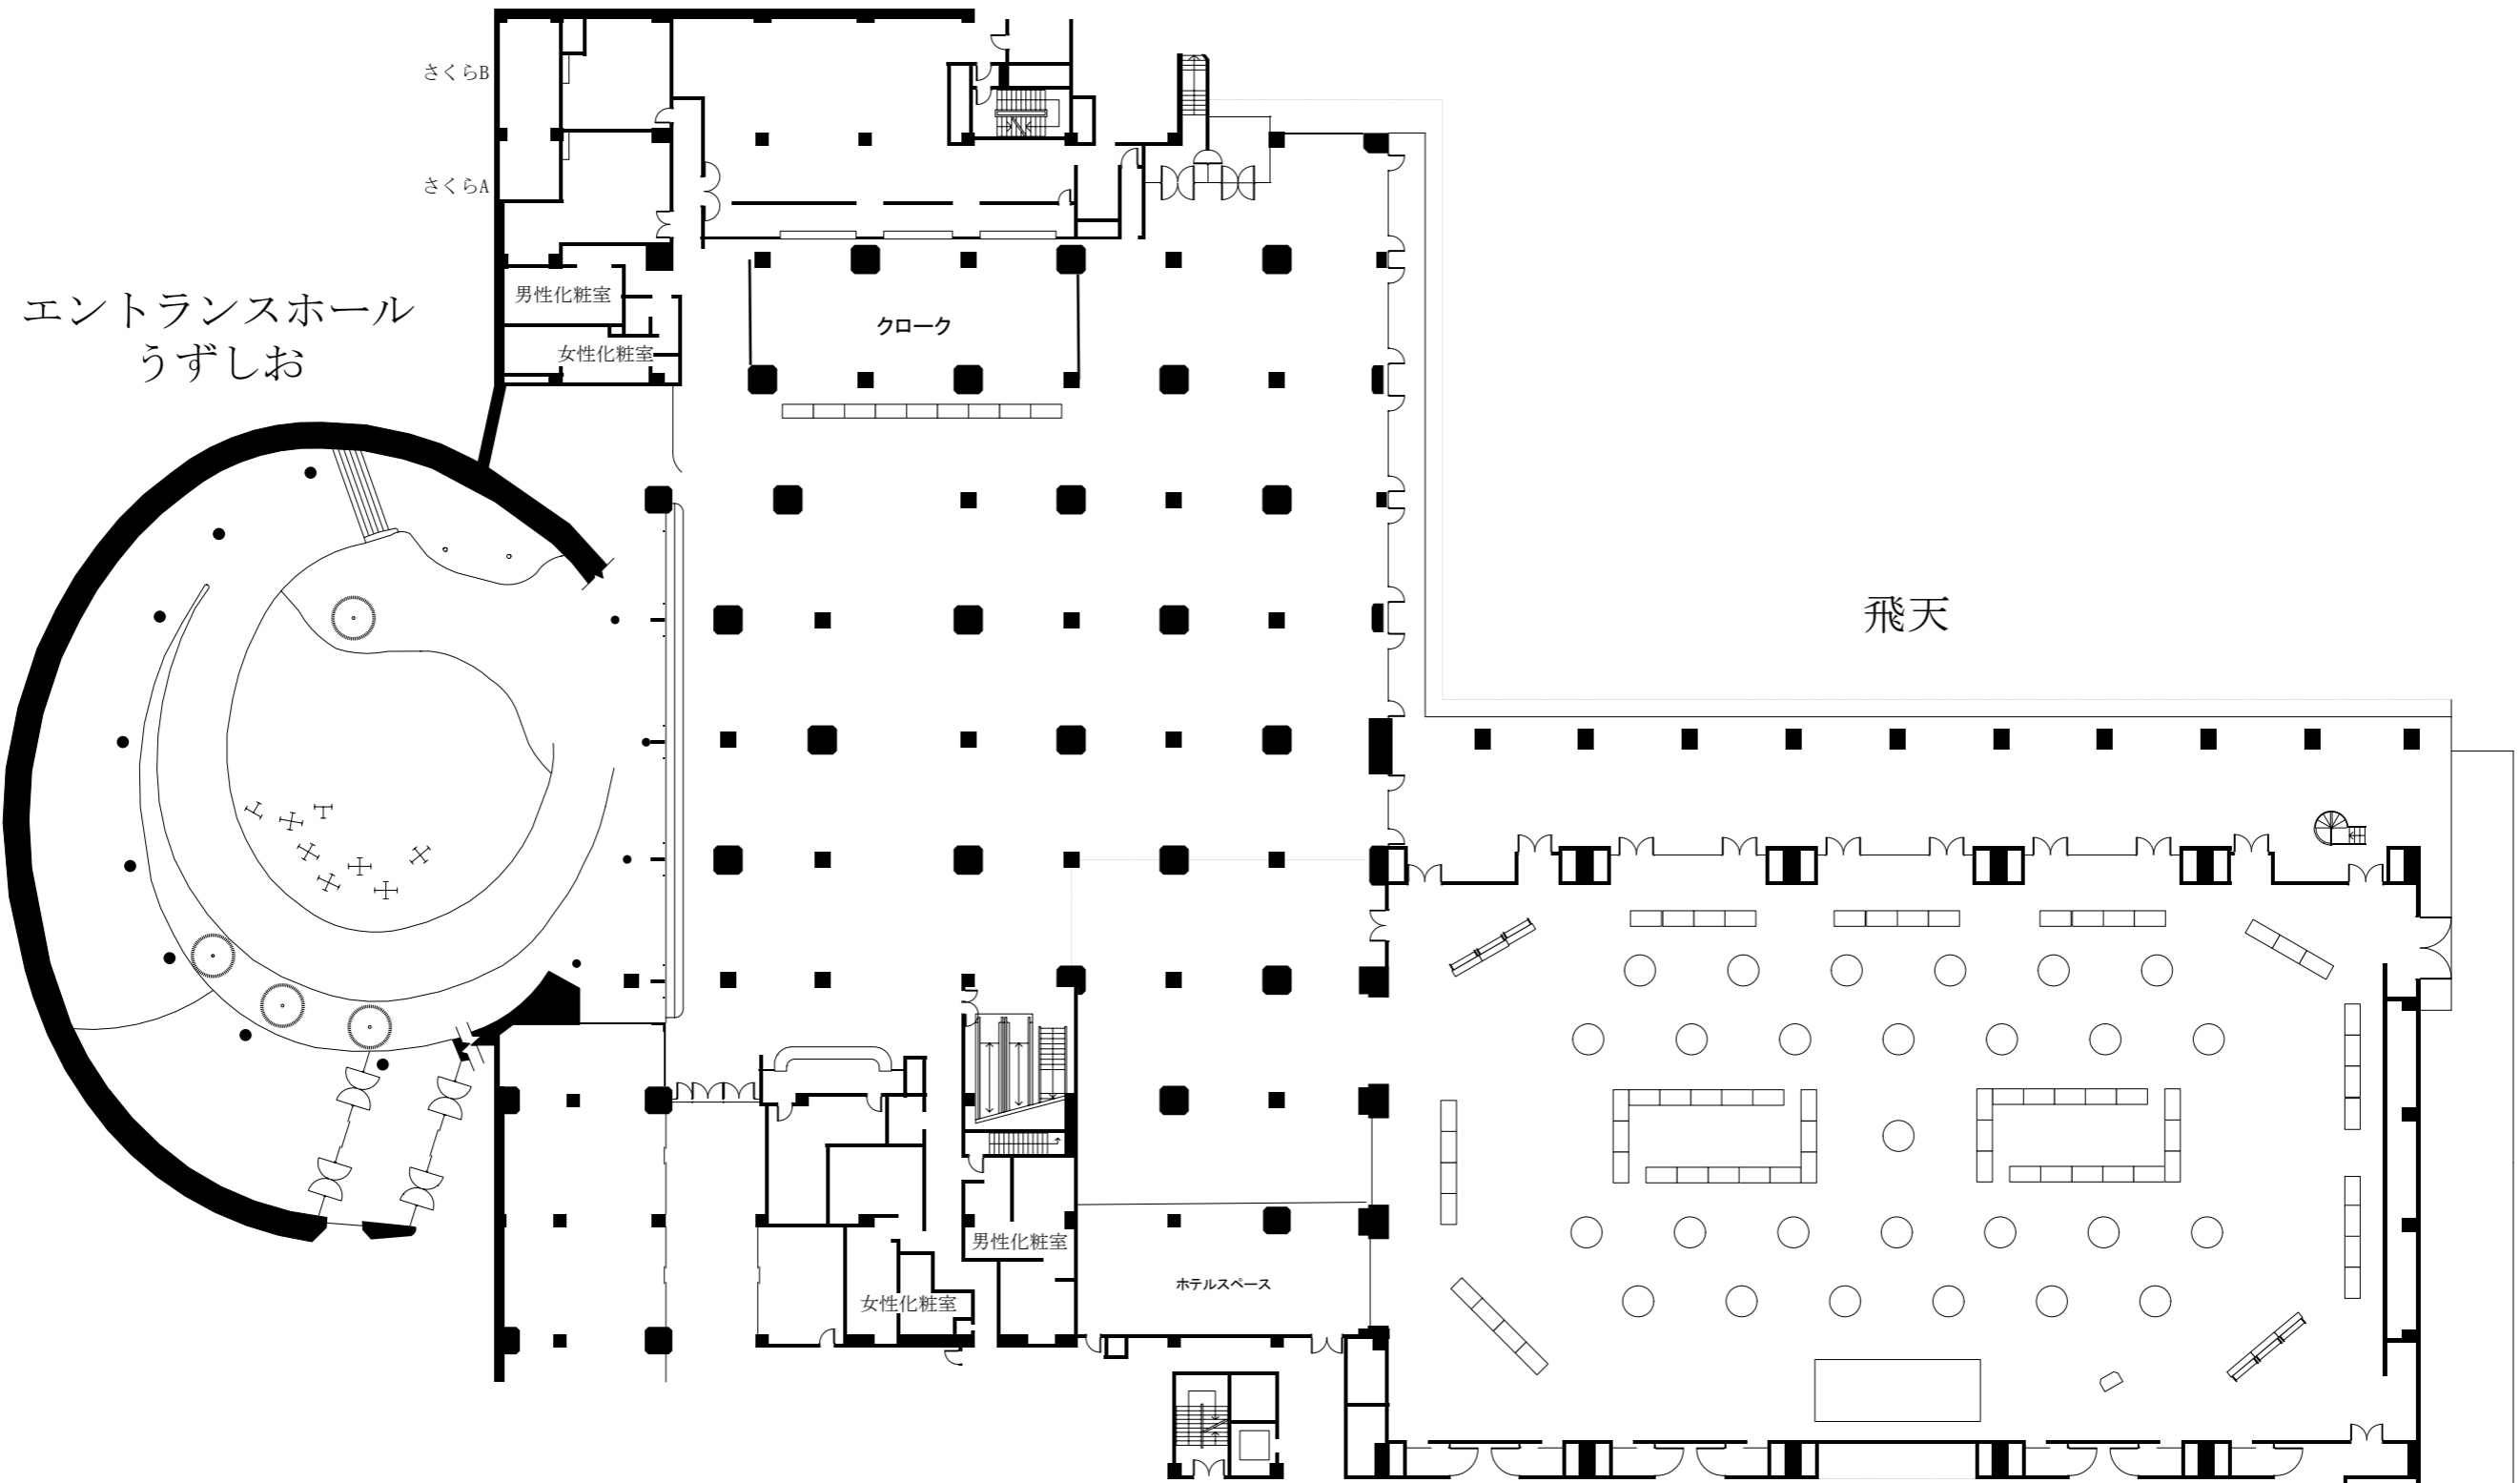

実施日	会社名	担当	グランドプリンスホテル新高輪 飛天 (610坪・2013㎡) ・うずしお (380坪・1254㎡) ・さくら (730坪・2409㎡)
-----	-----	----	--