


<北辰>

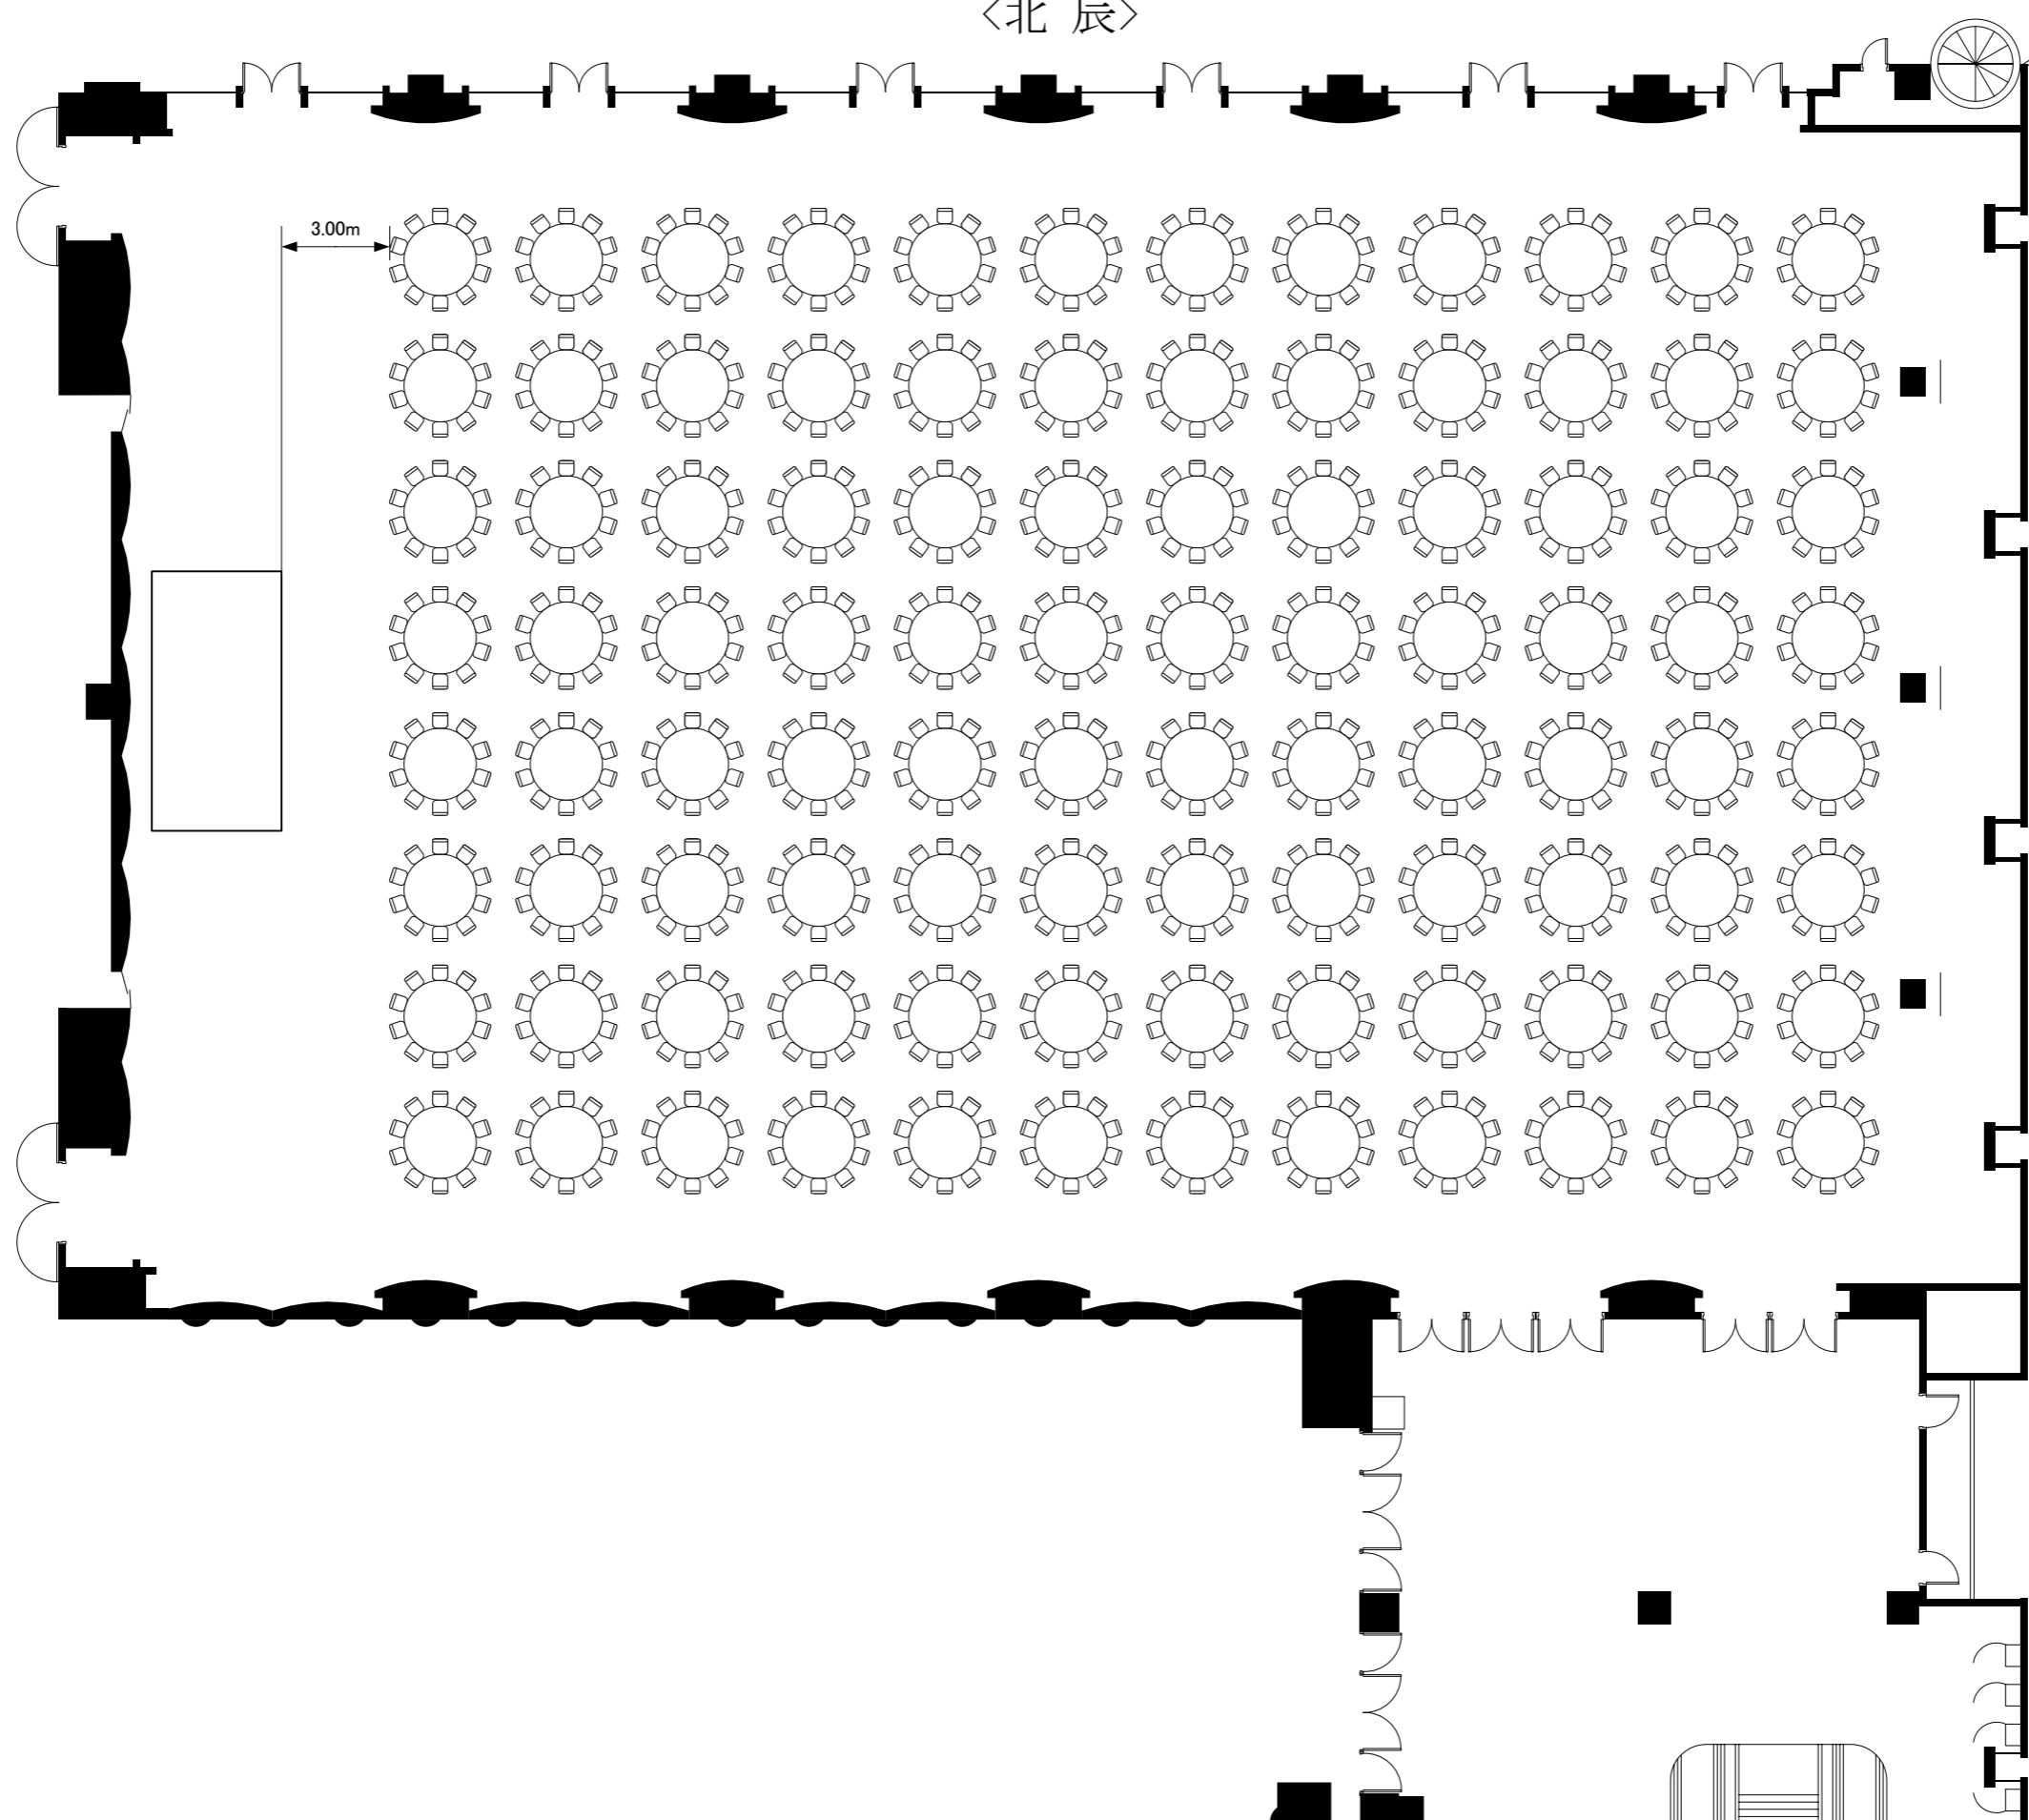

実施日

会社名

担当


新高輪プリンスホテル 国際館 パミール

縮尺

北辰 (556坪・1837㎡)

1/200

<北辰>

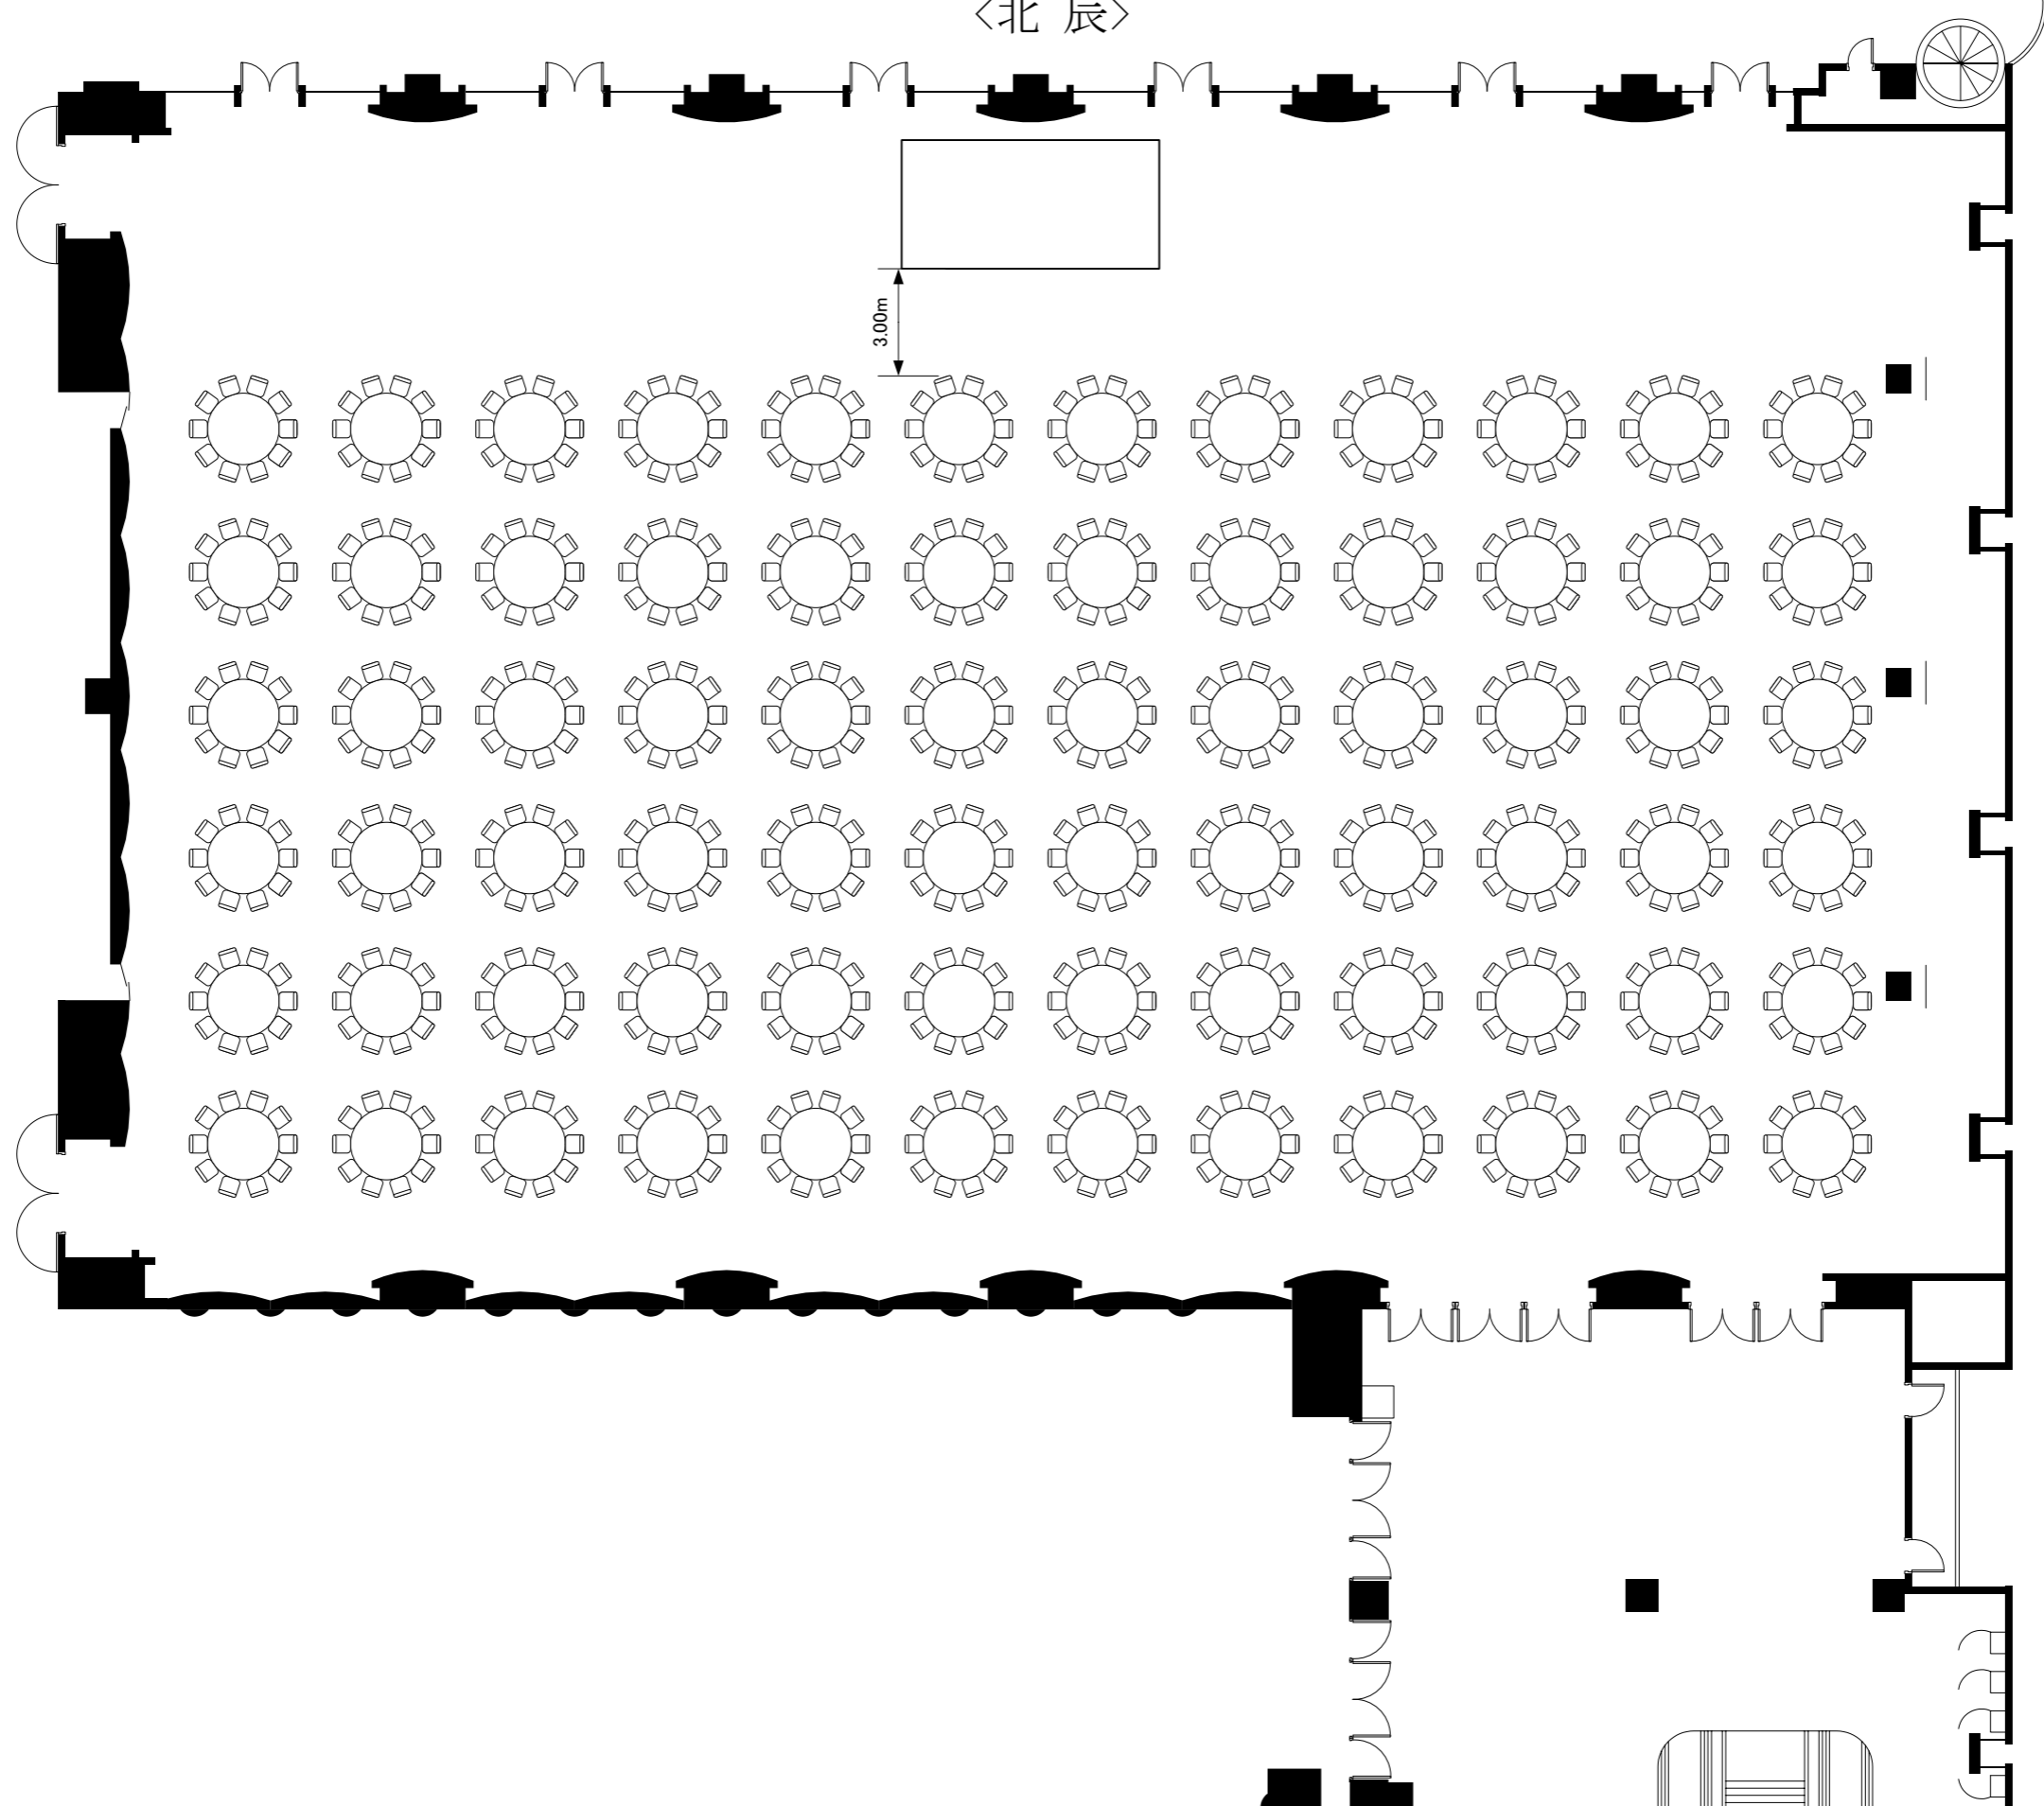

凡例
 美術バトン
 ~~~~~ 照明バトン

実施日

会社名

担当

新高輪プリンスホテル 国際館 パミール

縮尺

北辰 (556坪・1837㎡)

1/200