



<北辰>

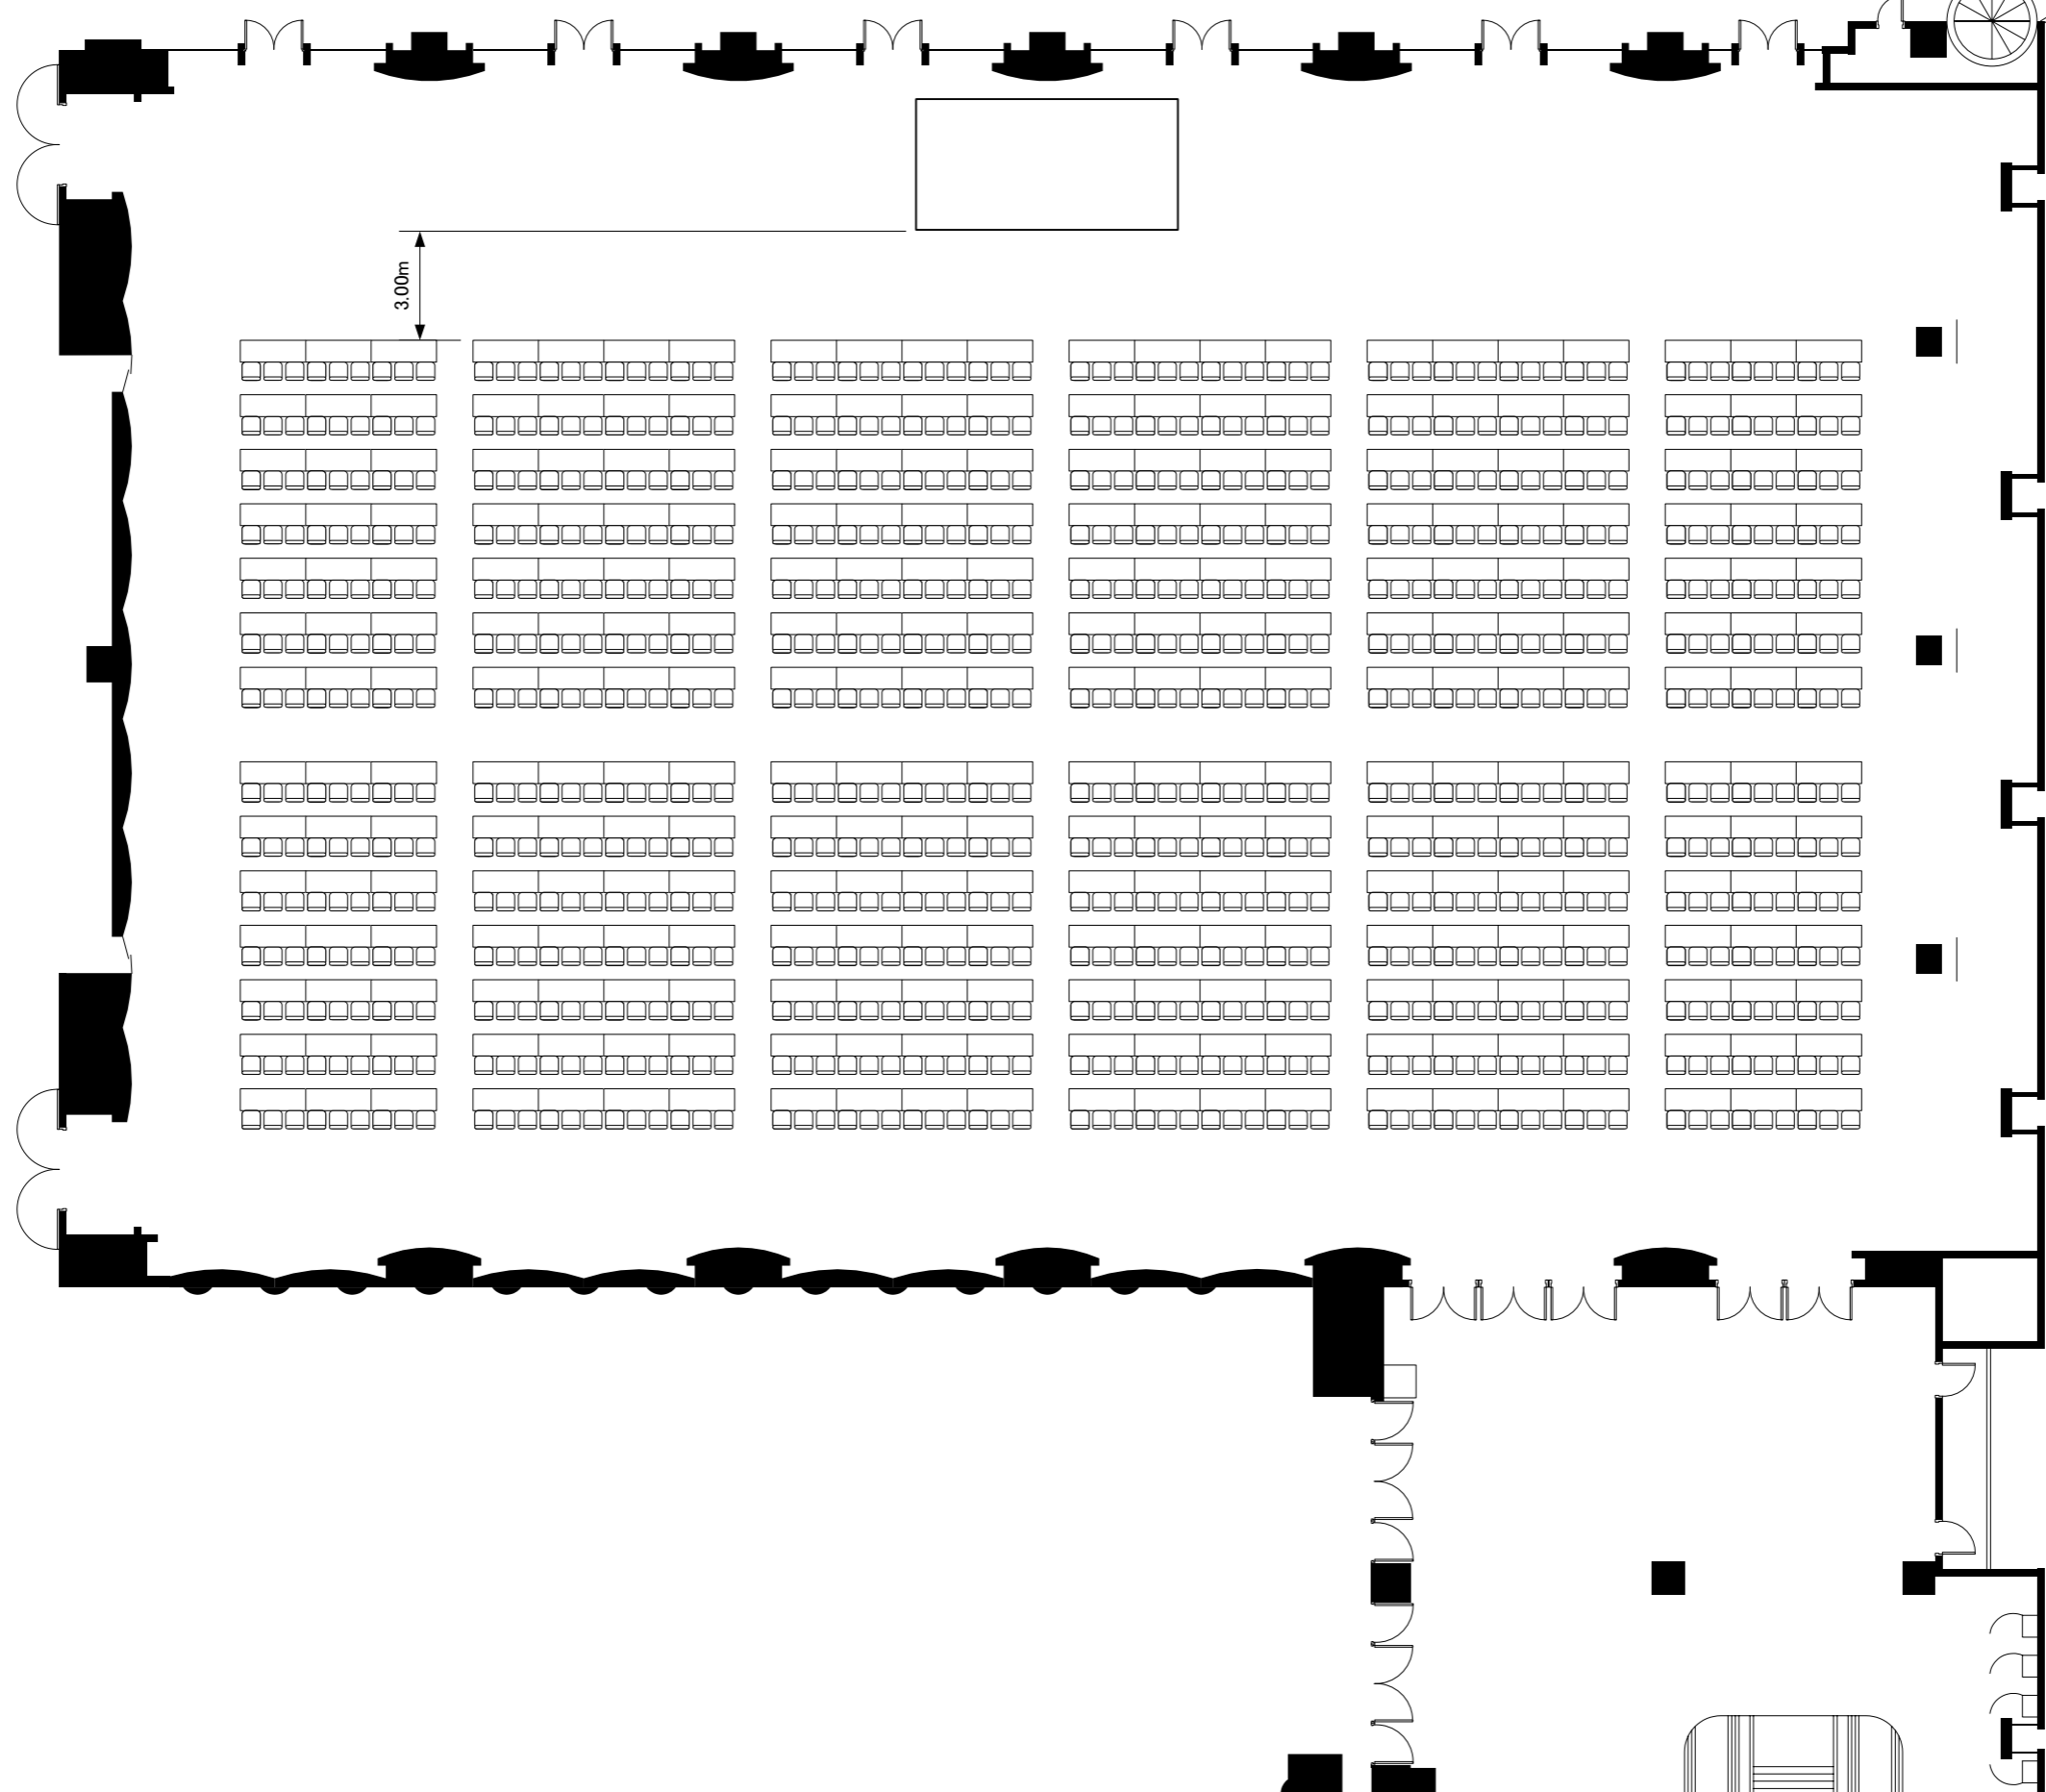

凡例
 美術バトン
 ~~~~~ 照明バトン

|     |     |    |                                        |             |
|-----|-----|----|----------------------------------------|-------------|
| 実施日 | 会社名 | 担当 | 新高輪プリンスホテル 国際館 パミール<br>北辰 (556坪・1837㎡) | 縮尺<br>1/200 |
|-----|-----|----|----------------------------------------|-------------|

<北辰>

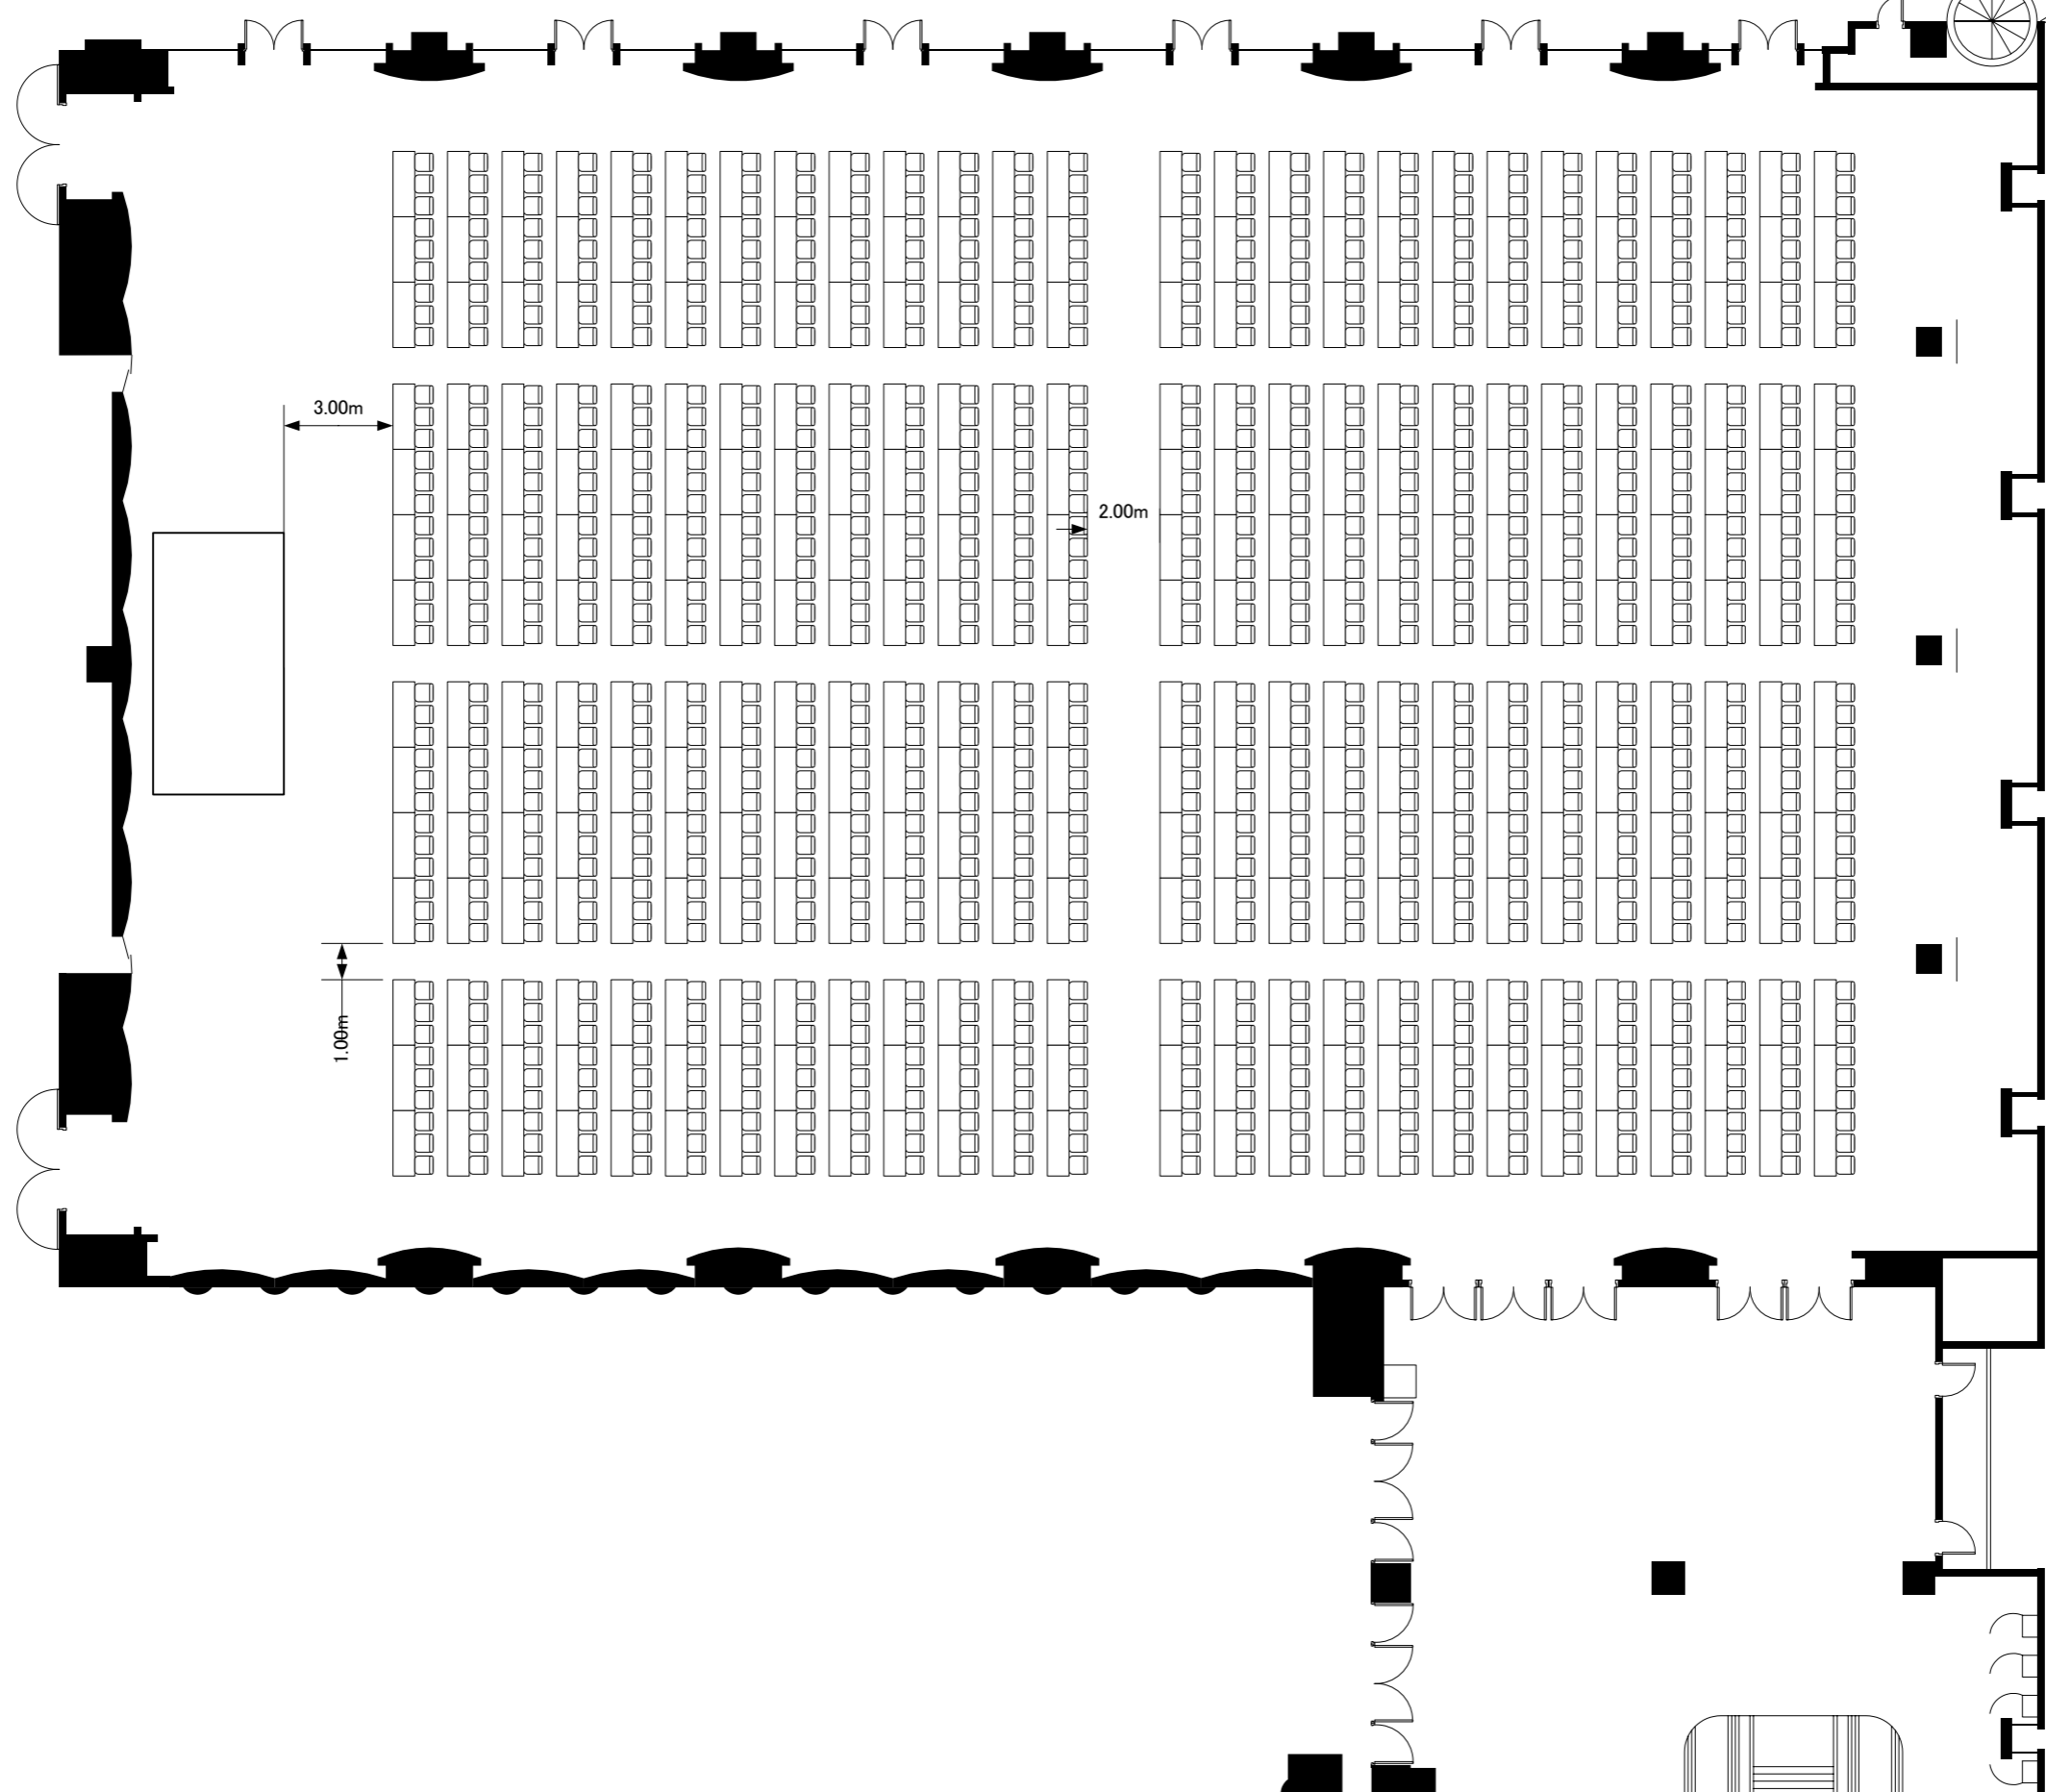

凡例  
 ..... 美術ボタン  
 ~~~~~ 照明ボタン

| | | | | |
|-----|-----|----|--|-------------|
| 実施日 | 会社名 | 担当 | 新高輪プリンスホテル 国際館 パミール
北辰 (556坪・1837㎡) | 縮尺
1/200 |
|-----|-----|----|--|-------------|