


香雲 翠雲 崑崙 白雲 慶雲 北辰

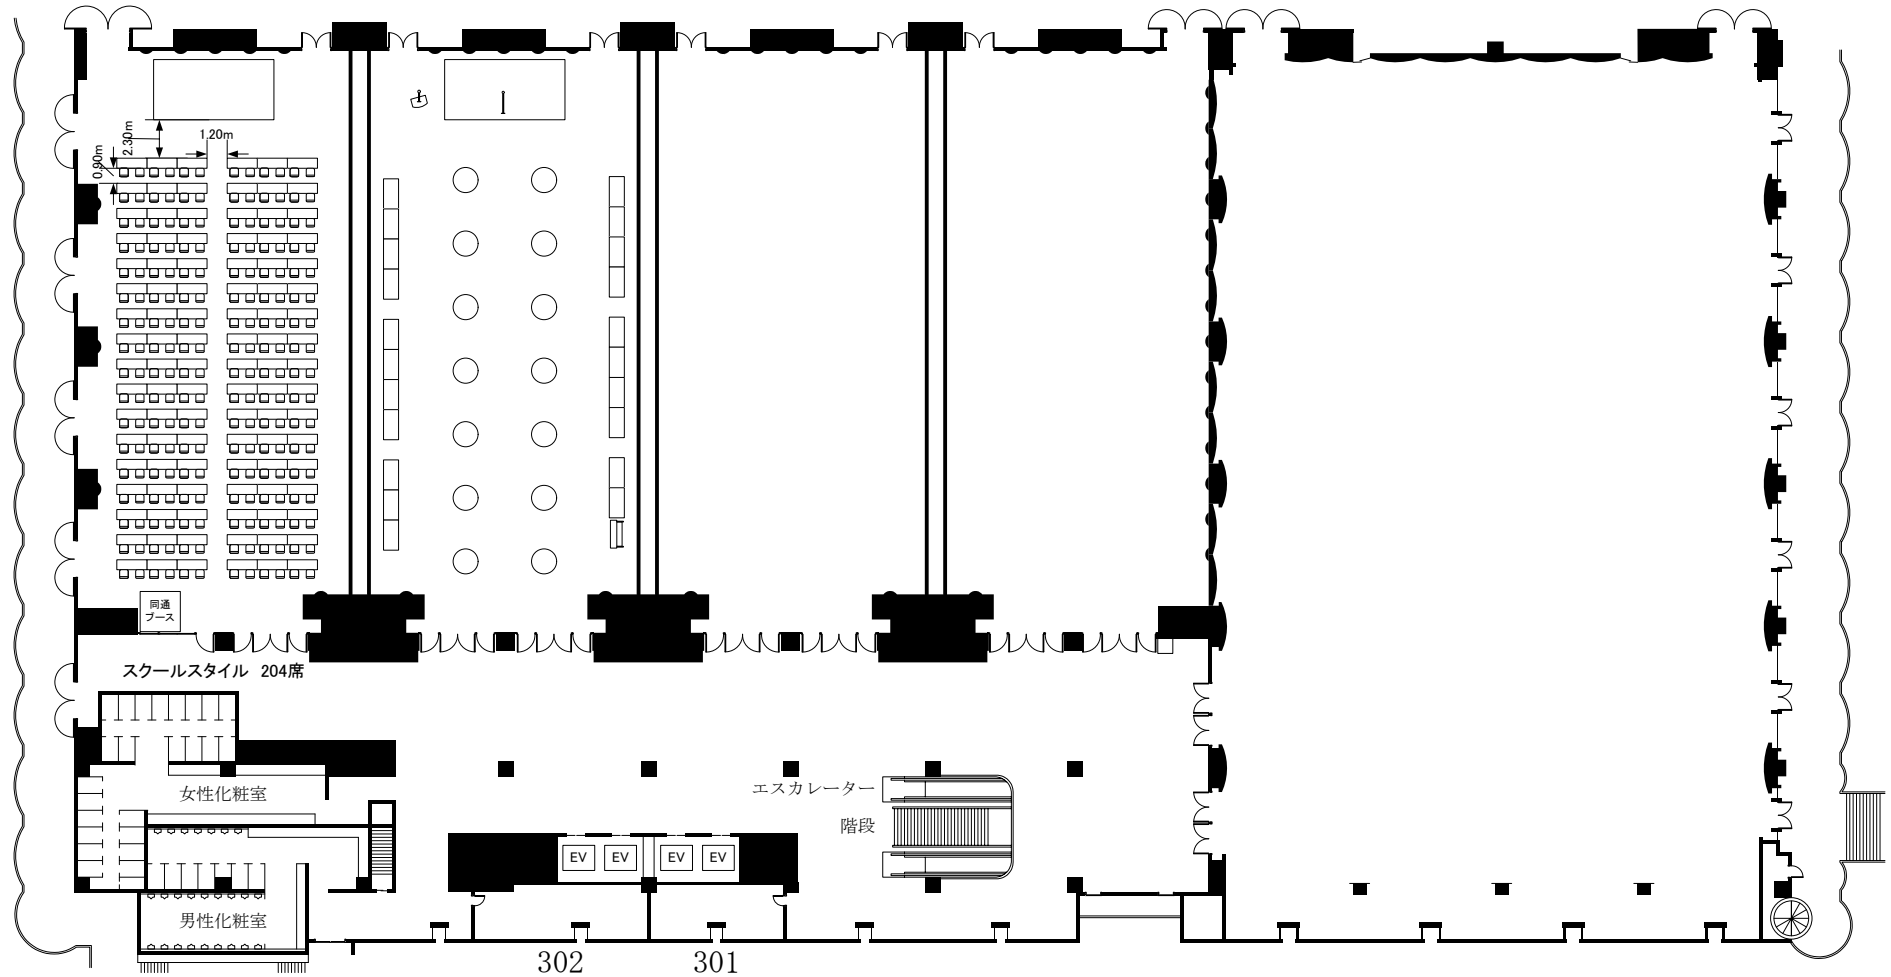

| | | | | |
|-----|-----|----|---|-------------|
| 実施日 | 会社名 | 担当 | グランドプリンスホテル新高輪 国際館パミール3F 崑崙 (726坪・2397㎡) ・ 北辰 (556坪・1837㎡) | 縮尺 1/300 |
|-----|-----|----|---|-------------|