


松葉

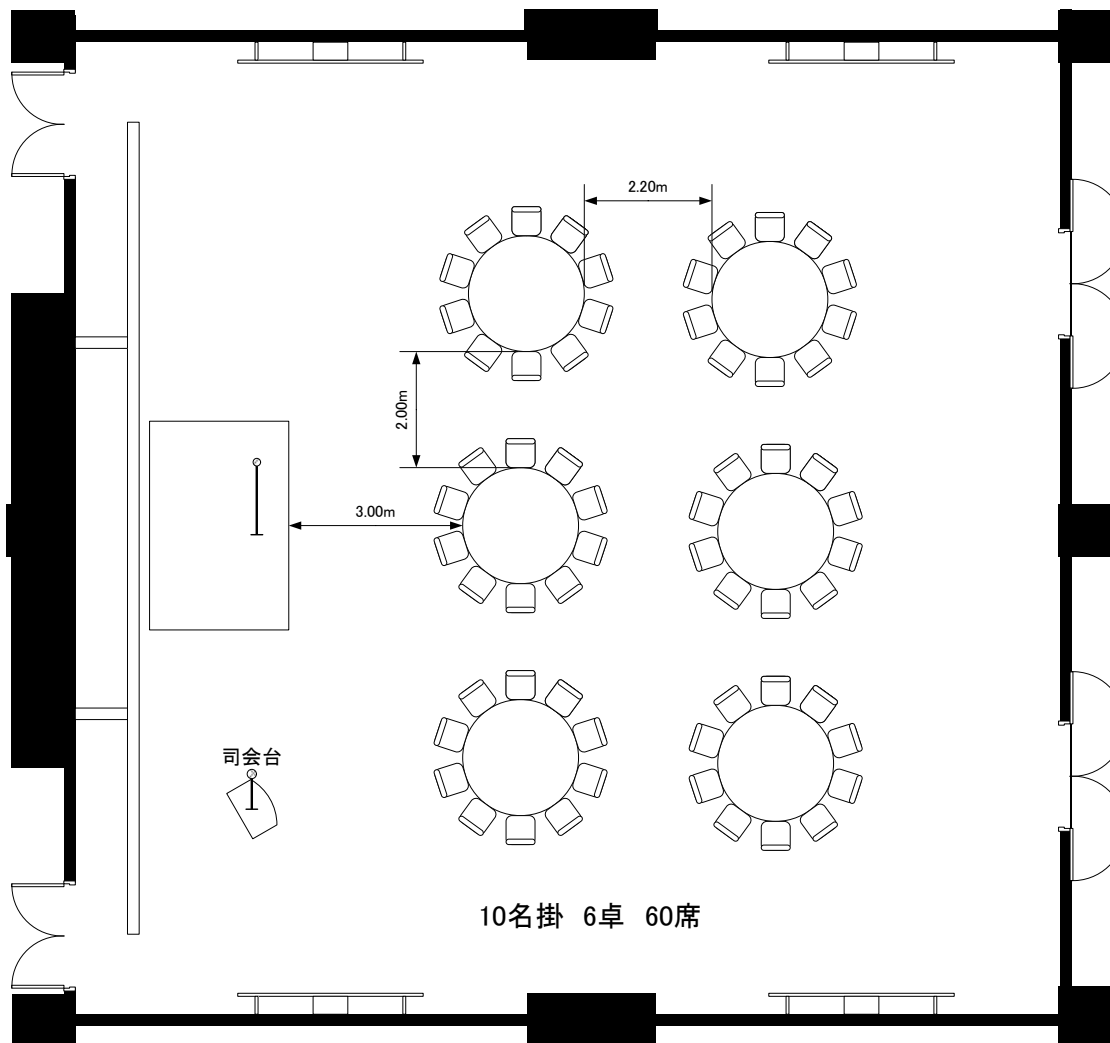

10名掛 6卓 60席

実施日	会社名	担当	グランドプリンスホテル新高輪 国際館 パミール 松葉 (87坪・289㎡)	縮尺 1/100
-----	-----	----	--	-------------