


松葉

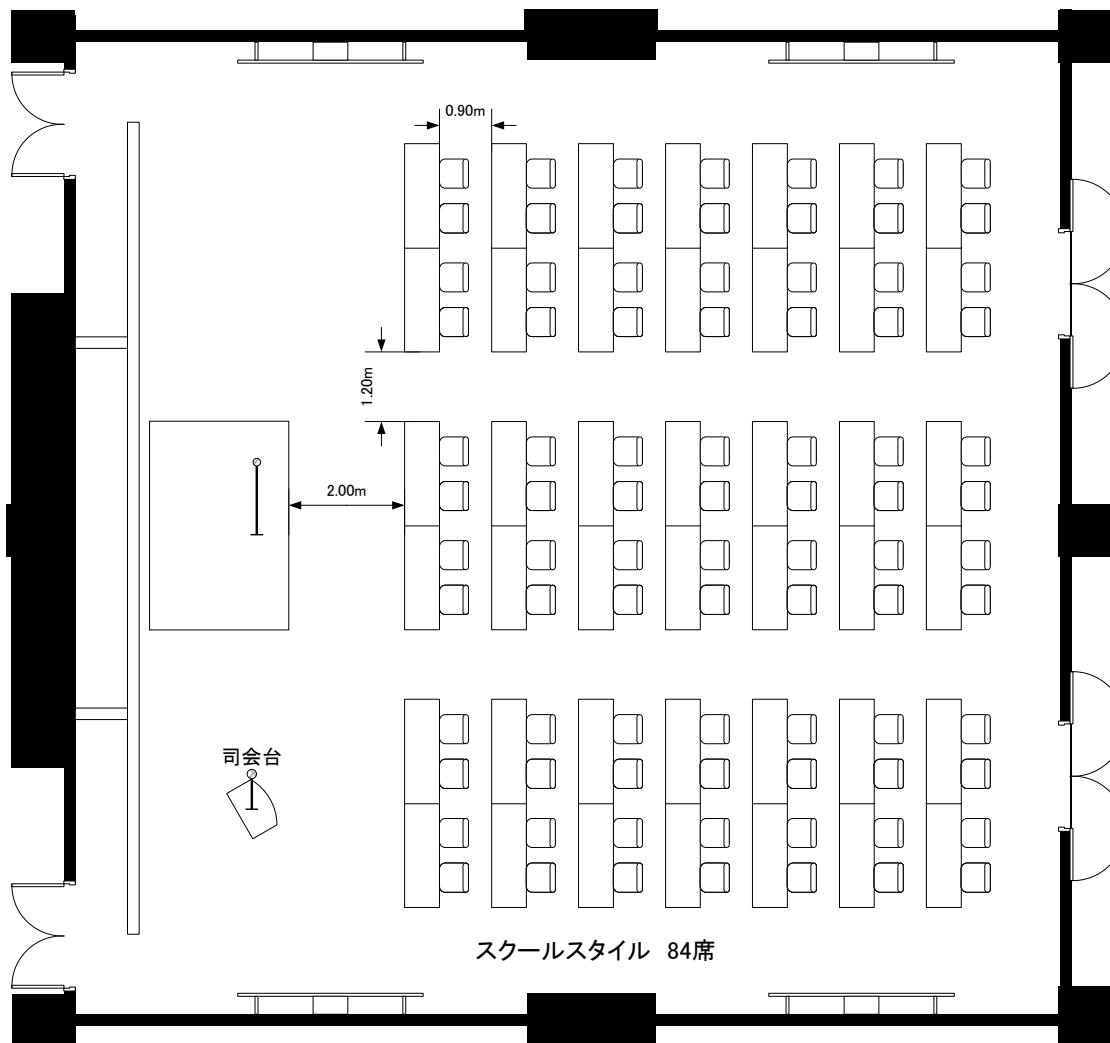

実施日	会社名	担当	グランドプリンスホテル新高輪 国際館 パミール 松葉 (87坪・289㎡)	縮尺 1/100
-----	-----	----	------------------------------------------	-------------