


桜花  
 (シアター210席)

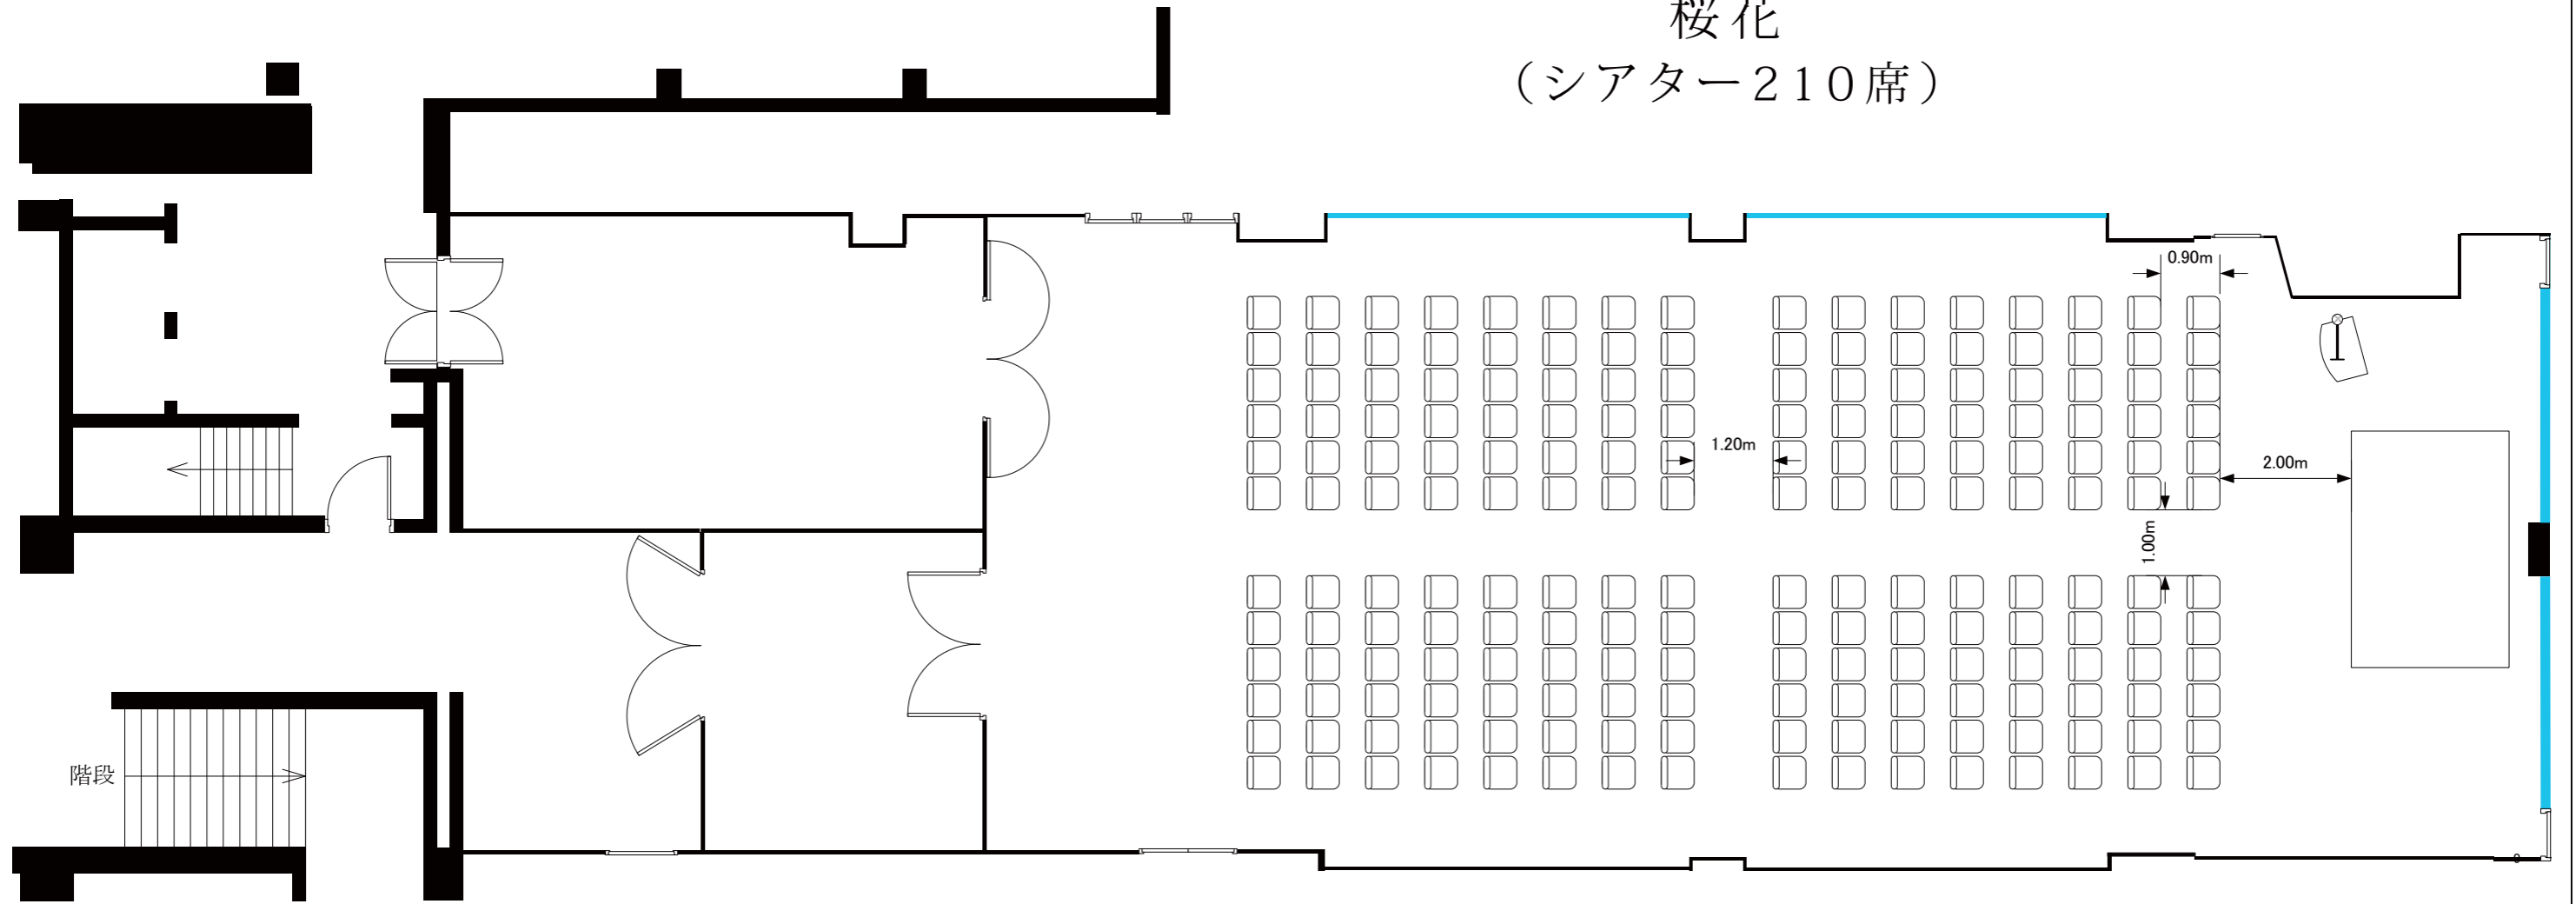

シアタースタイル 210席

|     |     |    |                                |             |
|-----|-----|----|--------------------------------|-------------|
| 実施日 | 会社名 | 担当 | グランドプリンスホテル高輪<br>桜花 (85坪・280㎡) | 縮尺<br>1/100 |
|-----|-----|----|--------------------------------|-------------|