


クラウンルーム

プリンスルーム
 (着席ブッフェ30卓300席)

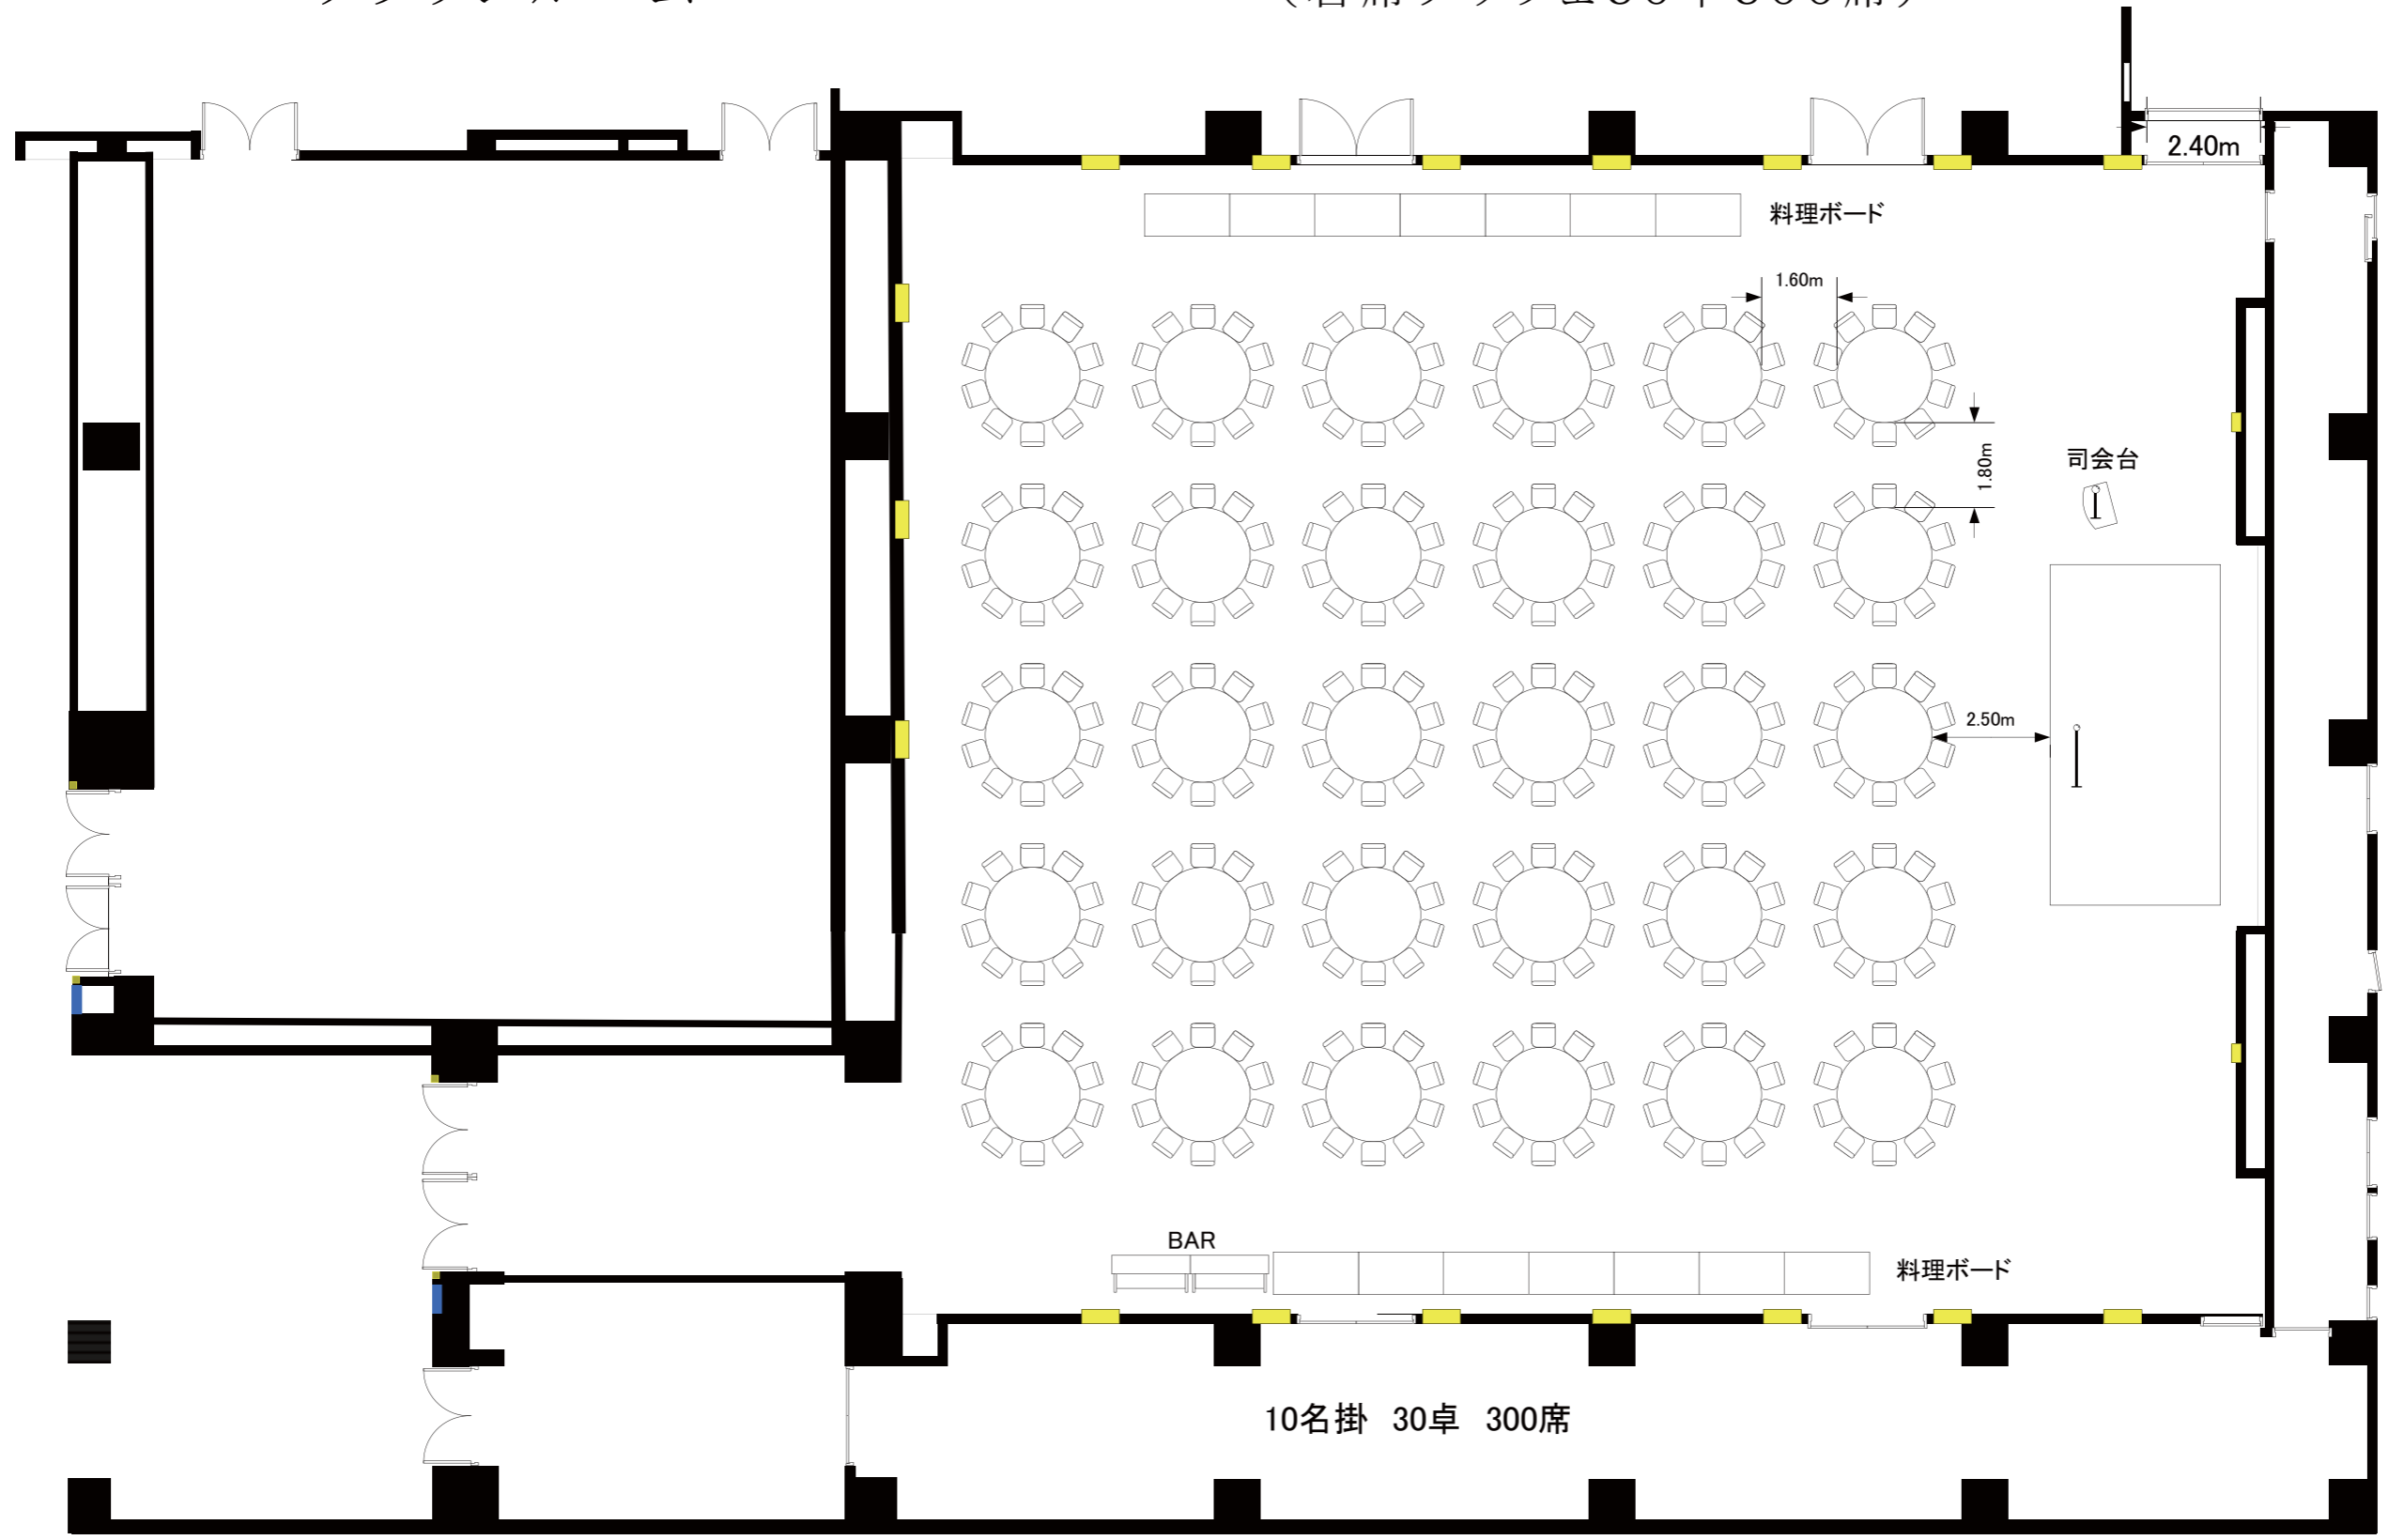

10名掛 30卓 300席

実施日	会社名	担当	グランドプリンスホテル高輪 クラウンルーム(80坪・264㎡)・プリンスルーム(232坪・768㎡)
-----	-----	----	---