


クラウンルーム

プリンスルーム
(シアター800席)

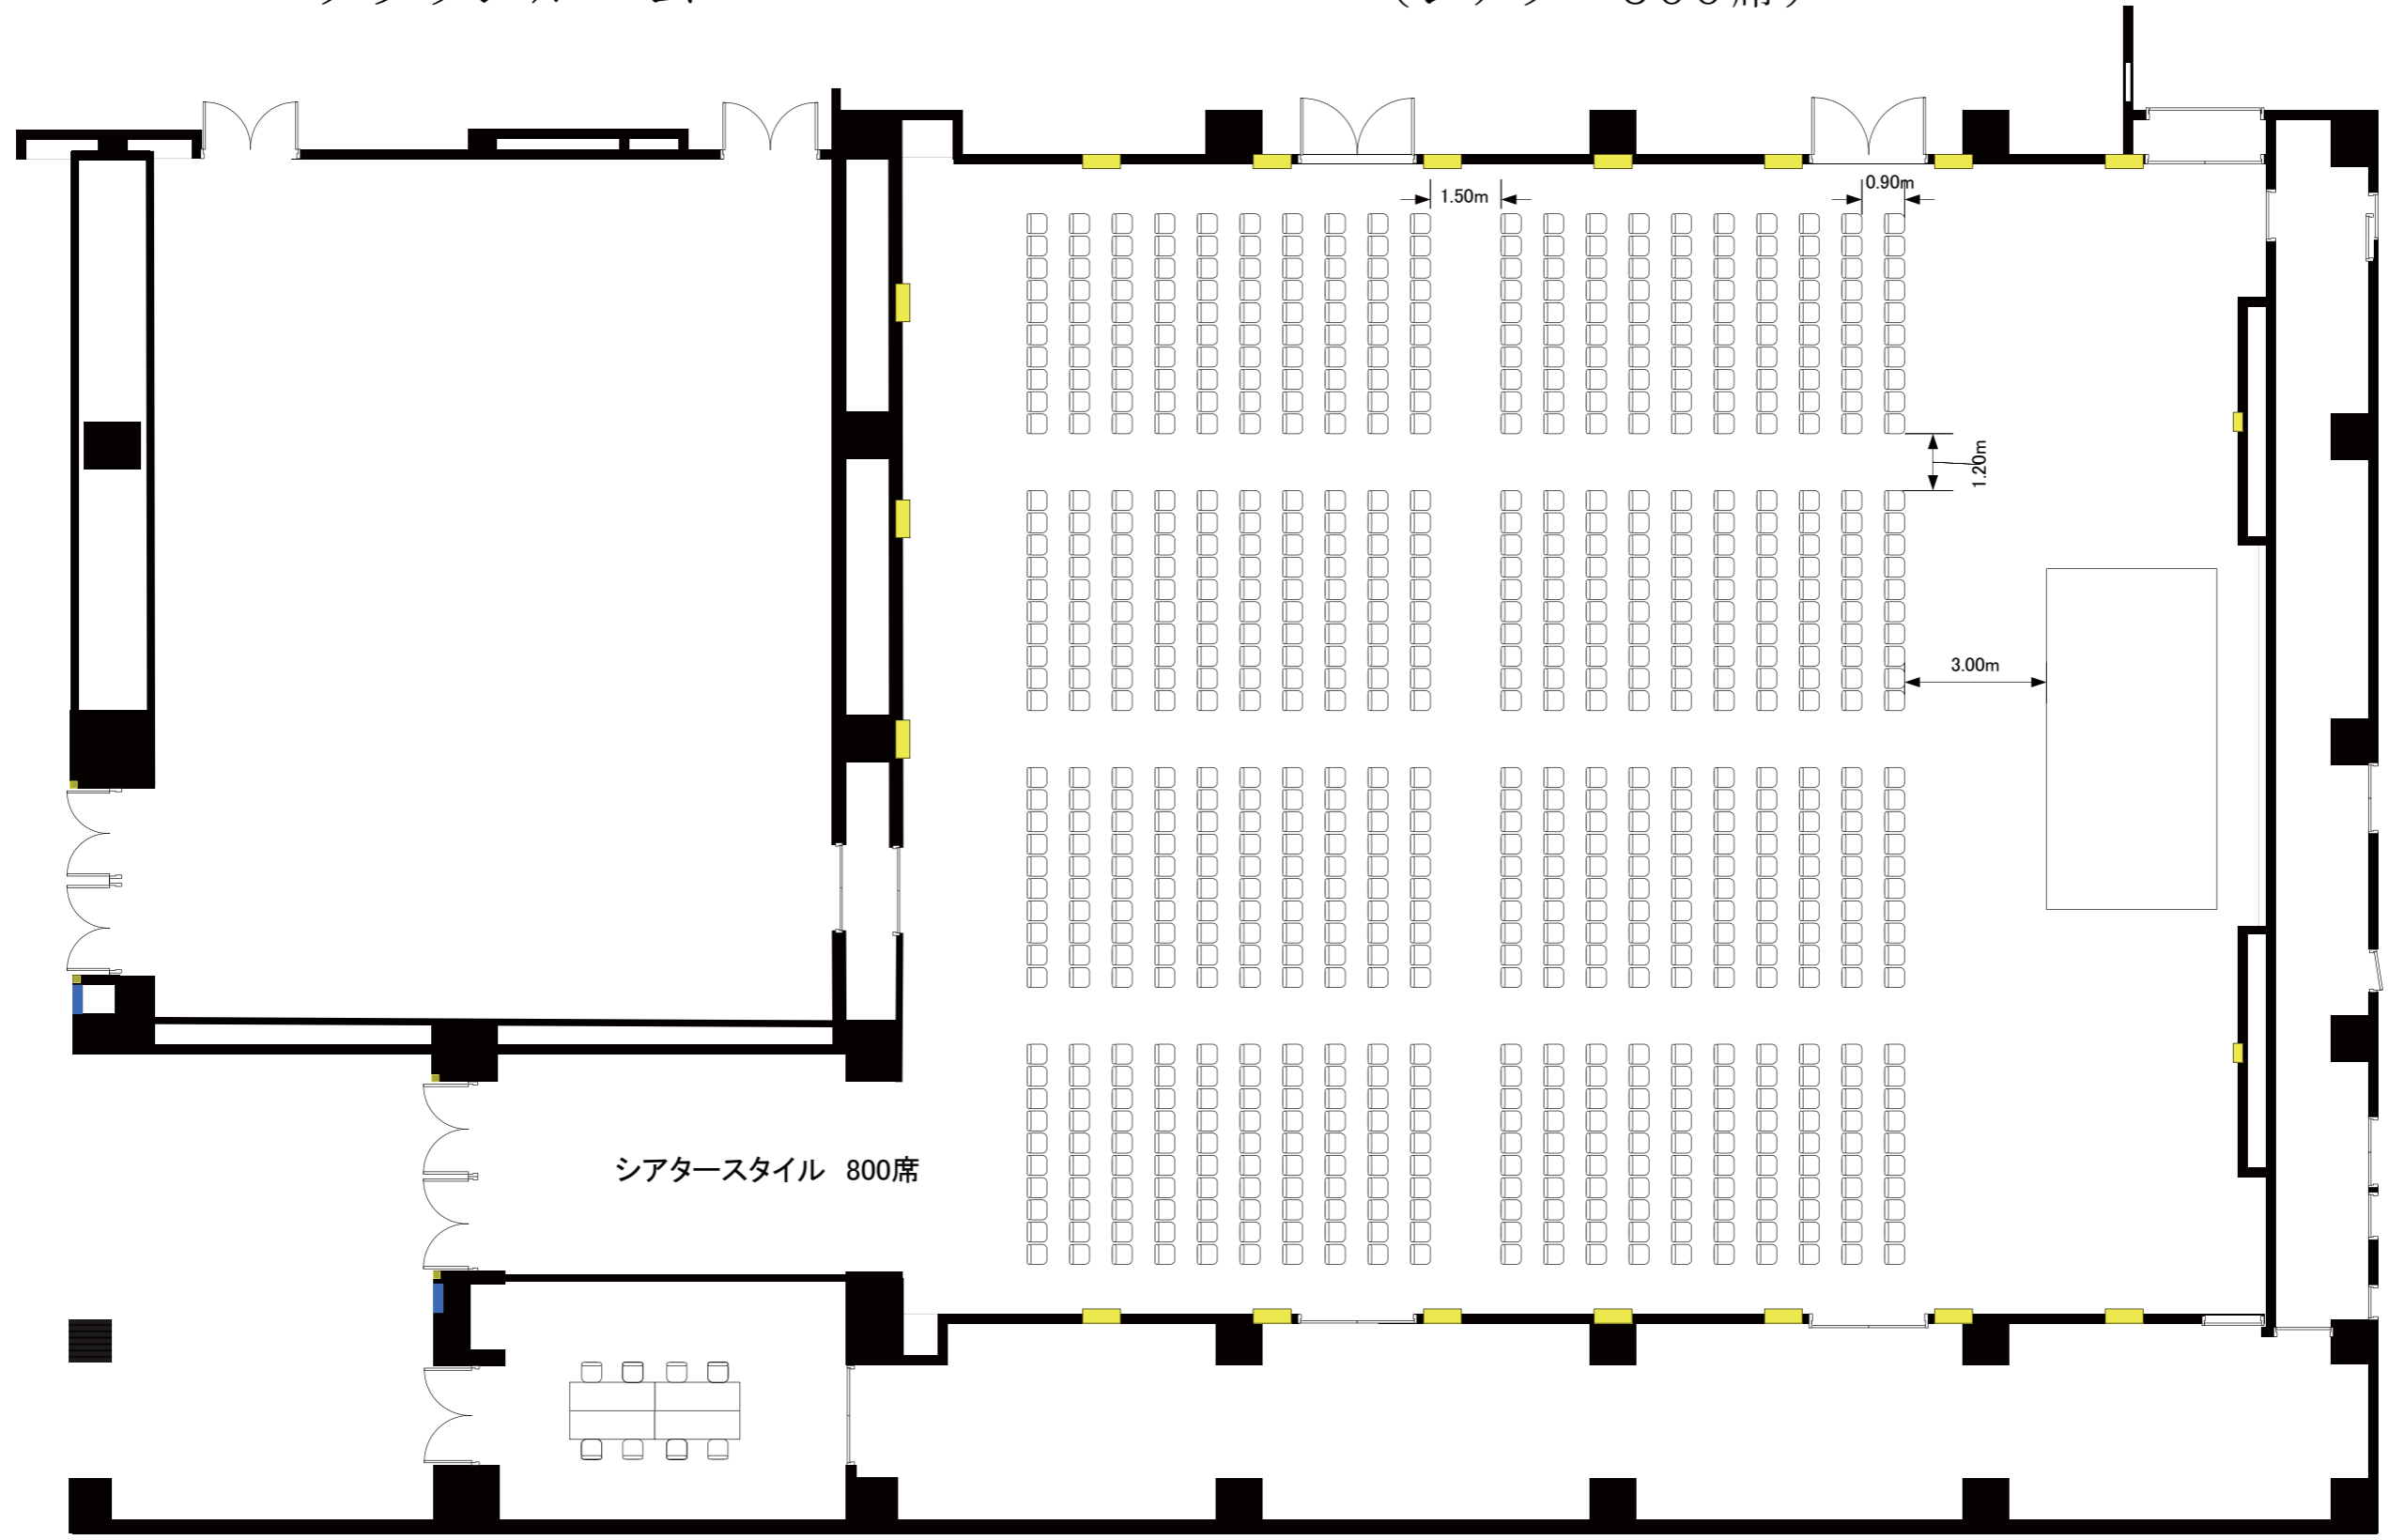

実施日	会社名	担当	グランドプリンスホテル高輪 クラウンルーム(80坪・264㎡)・プリンスルーム(232坪・768㎡)
-----	-----	----	---