


アメジスト

オニキス

ロイヤルルーム
(立食9卓)

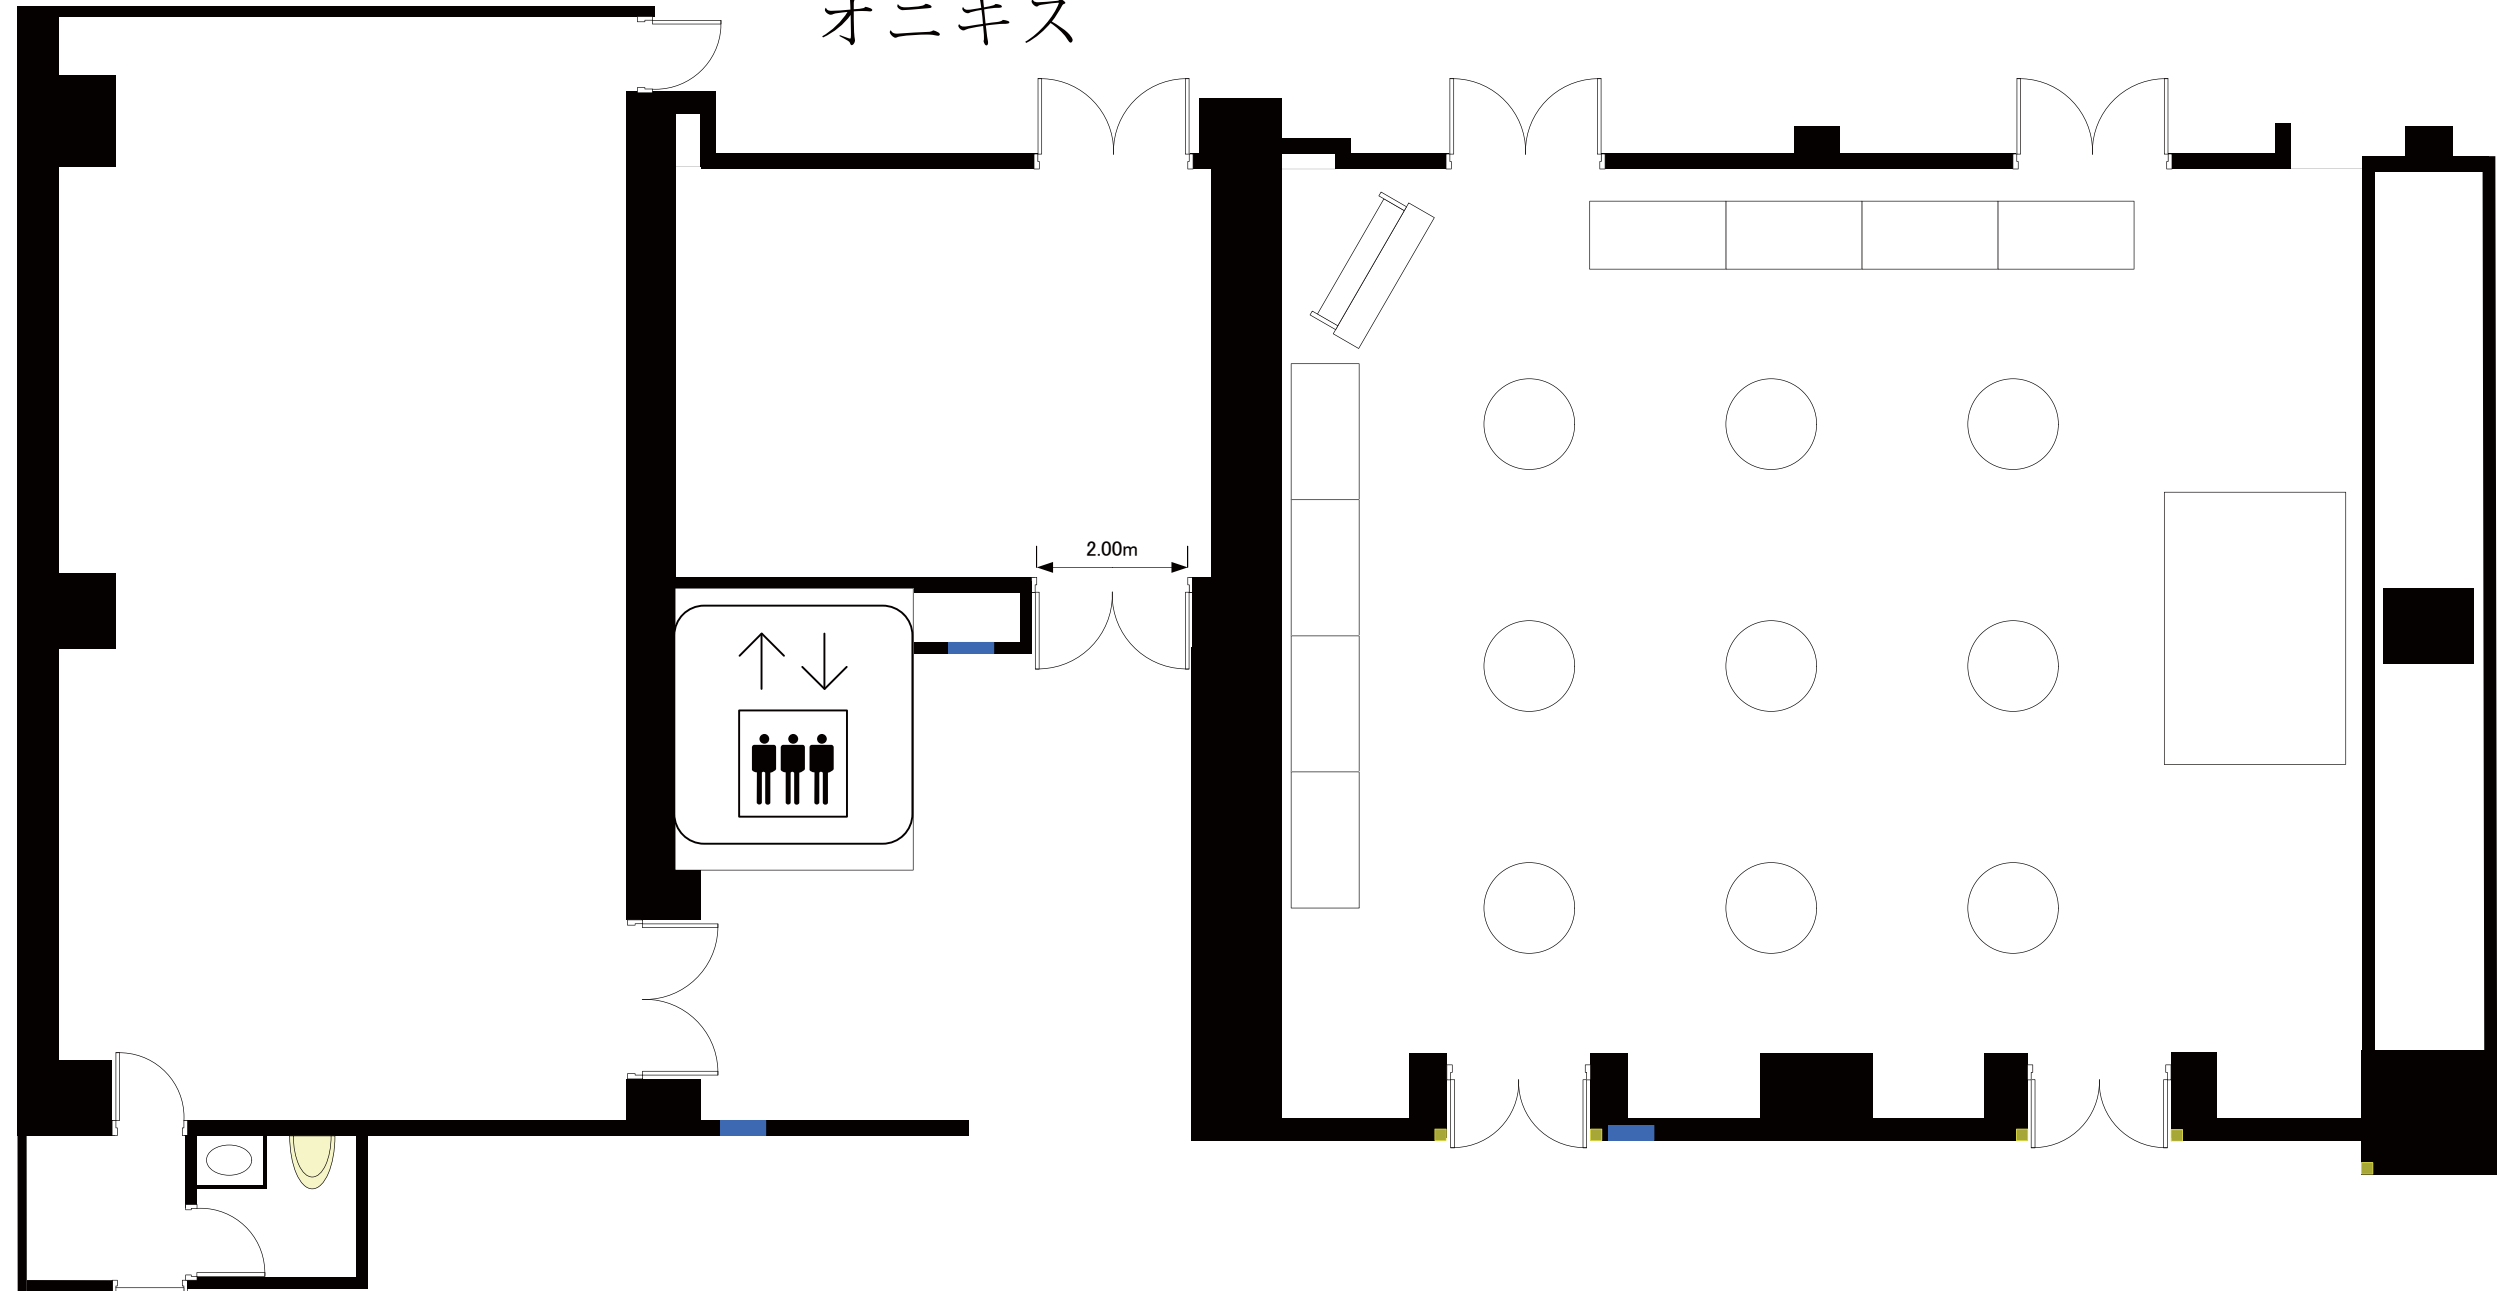

実施日

会社名

担当

グランドプリンスホテル高輪

アメジスト(32坪・107㎡)・オニキス(11坪・38㎡)・ロイヤルルーム(50坪・167㎡)