



〈天平〉

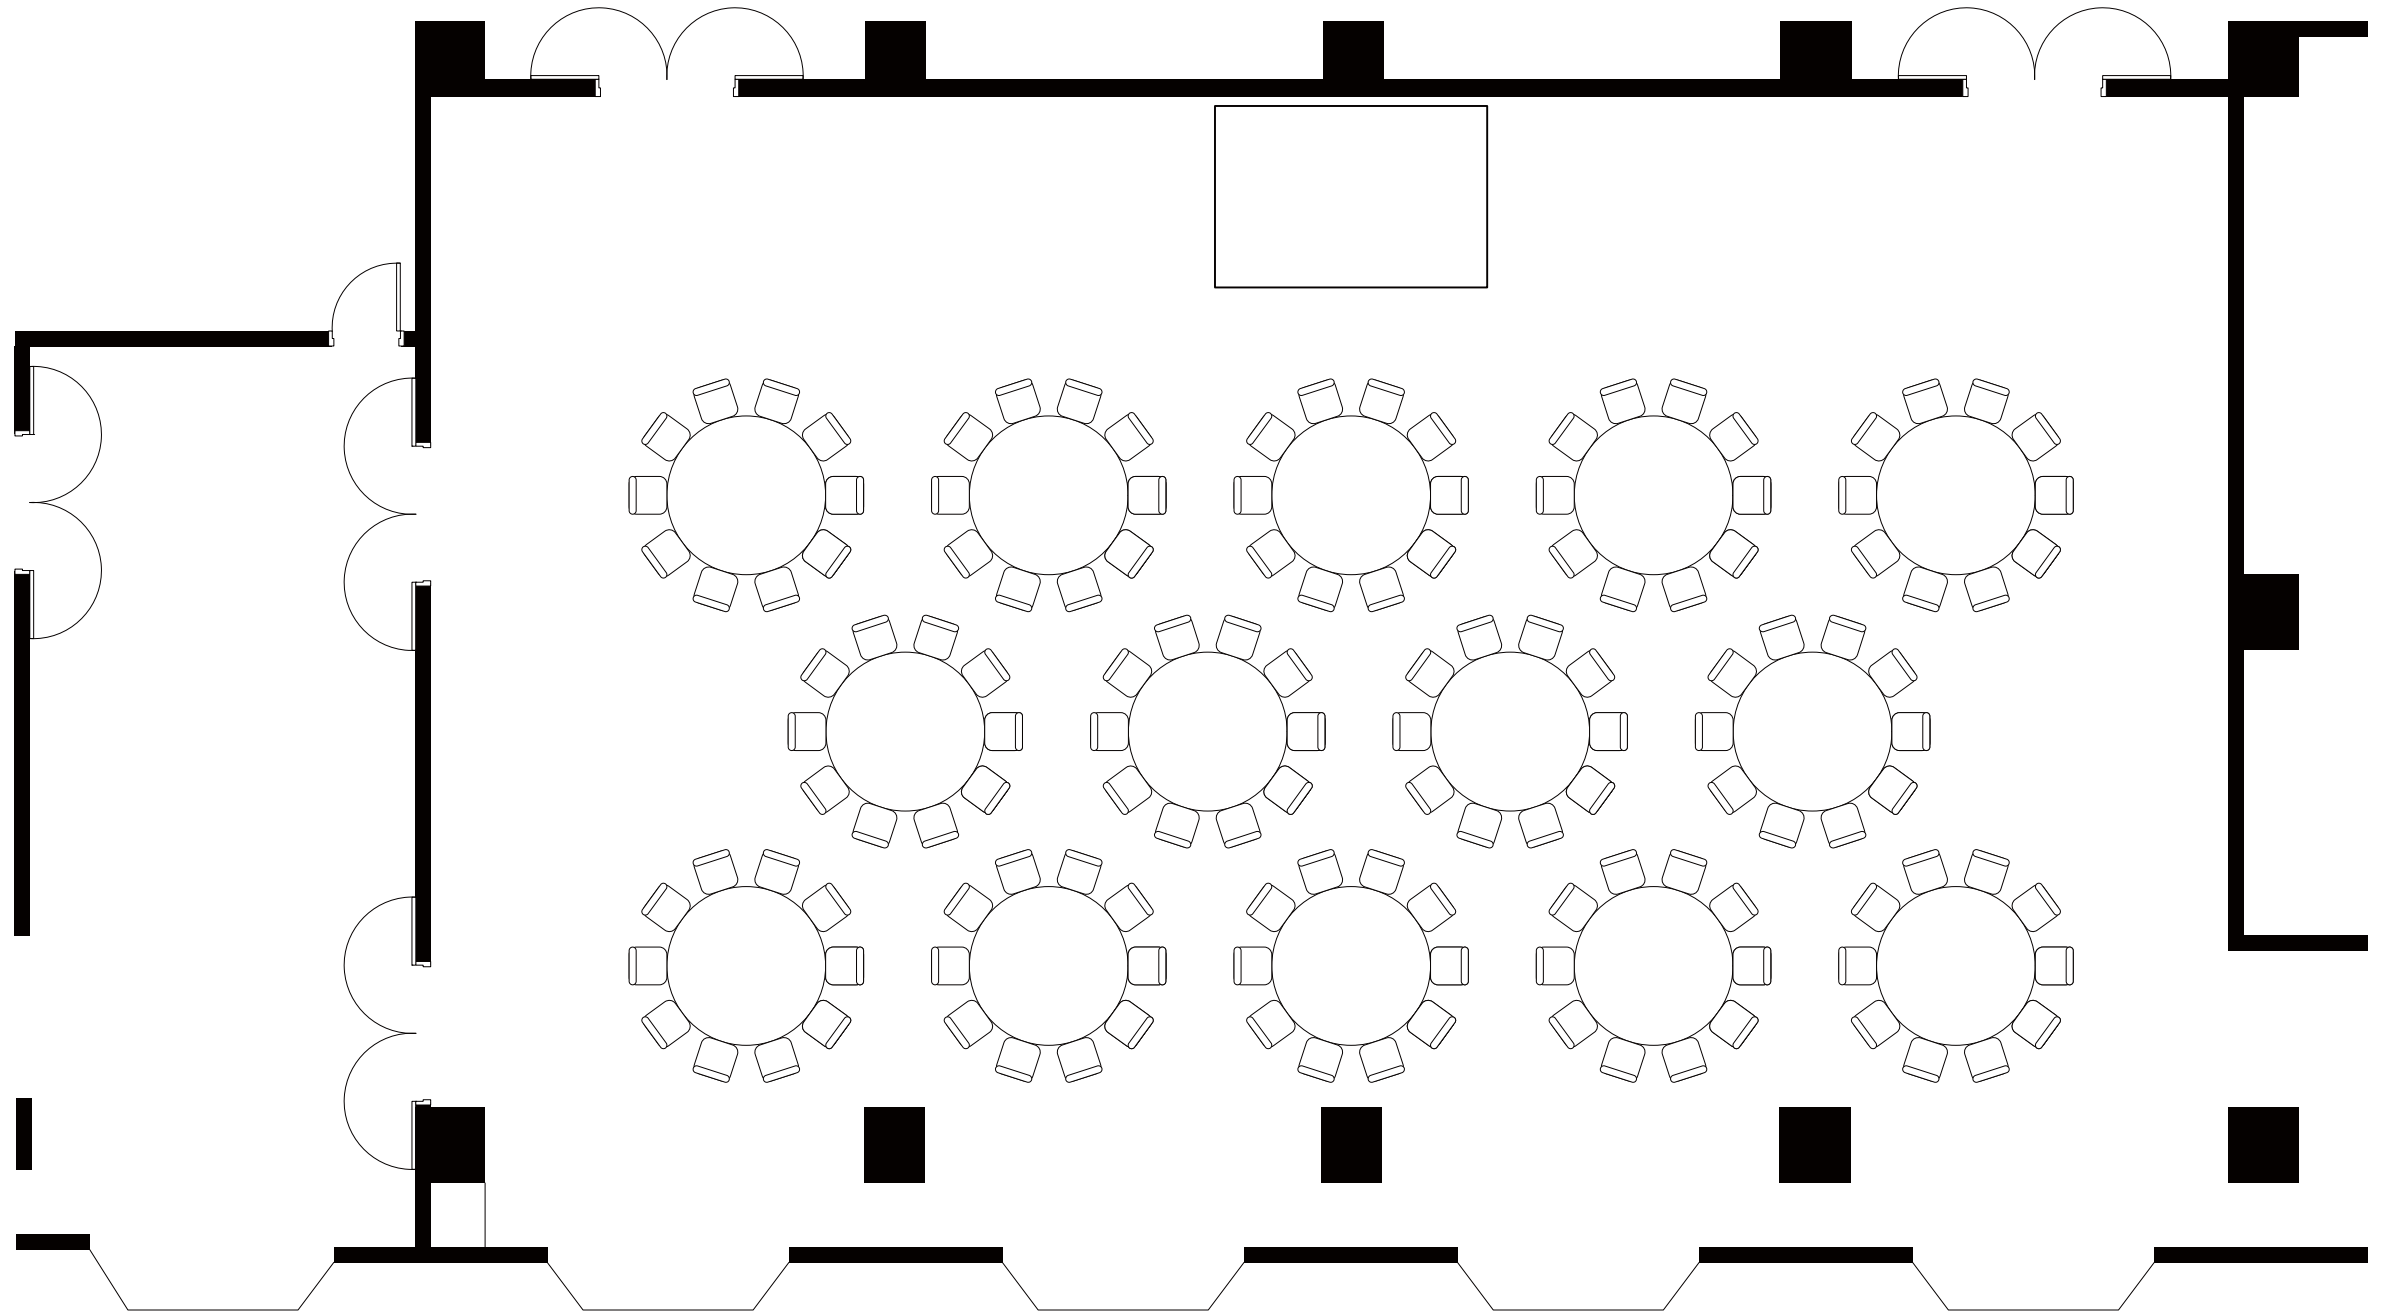

実施日	会社名	担当	グランドプリンスホテル新高輪 天平 (126坪・416㎡)	縮尺 1/100
-----	-----	----	----------------------------------	-------------

〈天平〉

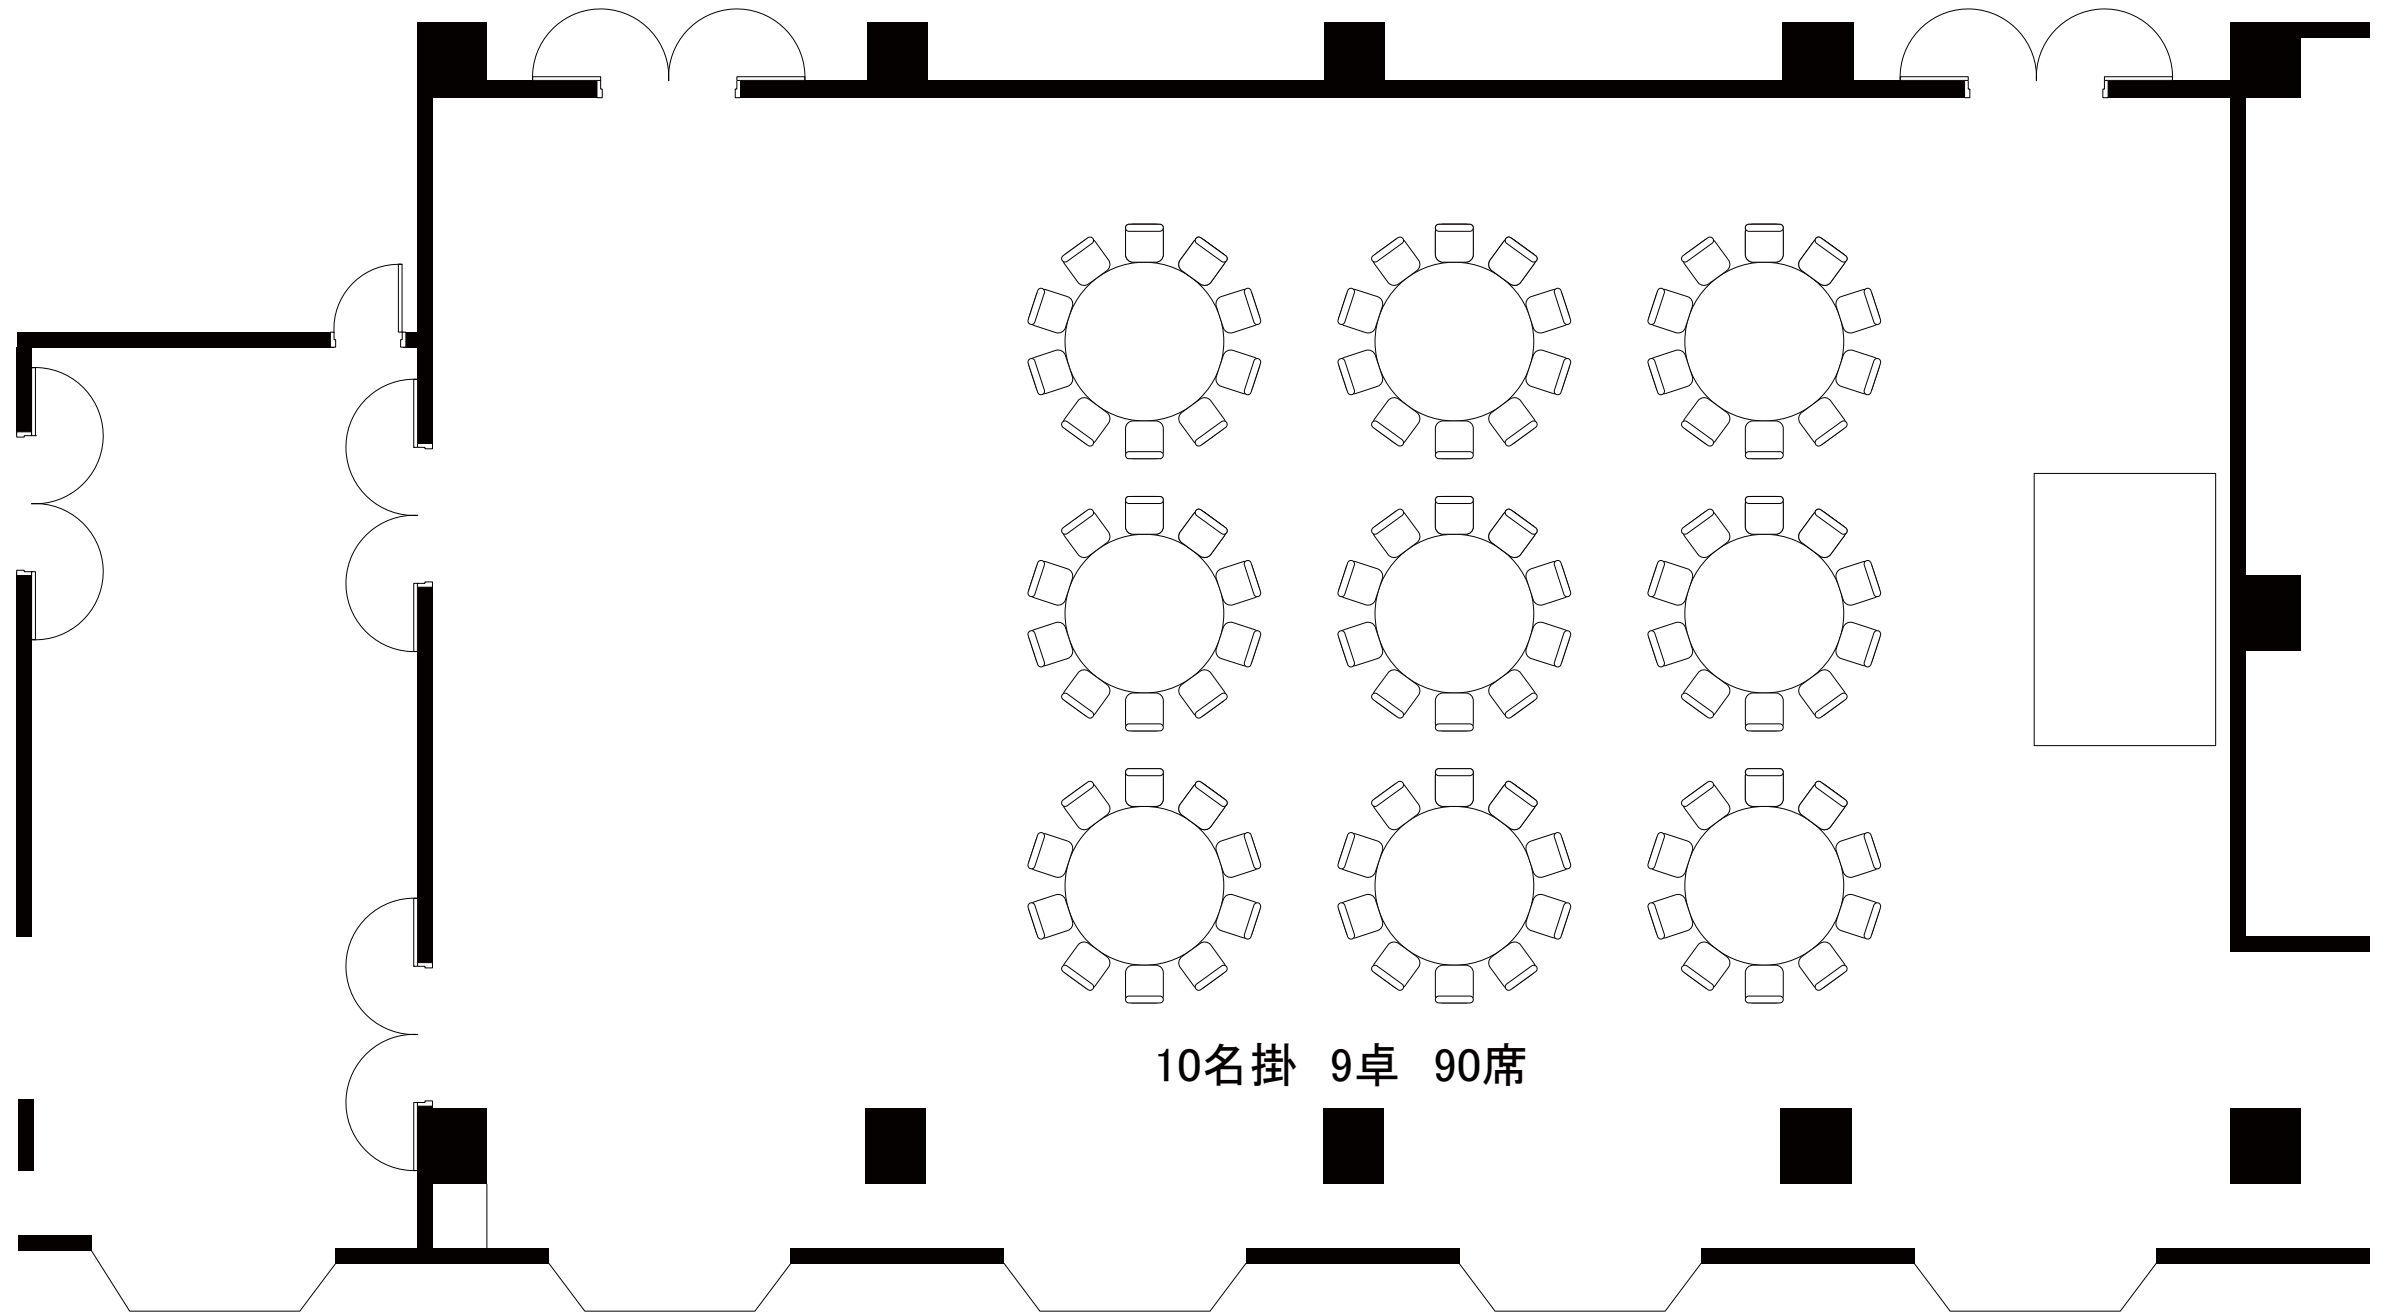

10名掛 9卓 90席

実施日	会社名	担当	グランドプリンスホテル新高輪 天平 (126坪・416㎡)	縮尺 1/100
-----	-----	----	----------------------------------	-------------